



An die Anstösser
der St. Galler- und Waldaustrasse
9500 Wil

Wil, 12. Oktober 2009 mf/hs

**St. Gallerstrasse, Wil
Kanalbau**

Sehr geehrte Damen und Herren

Die bestehende Kanalisationsleitung in der St. Gallerstrasse ist stark überlastet. Der zu kleine Rohrquerschnitt kann bei starken Niederschlägen einen Rückstau in der Leitung verursachen und zu Überschwemmungen im Einzugsgebiet führen. Deshalb wird der Leitungsquerschnitt vergrössert.

Gerne informieren wir Sie über die bevorstehenden Bauarbeiten.


1. Ausgangslage

Genehmigung Genereller Entwässerungsplan (GEP) durch Stadtrat
Genehmigung Bauprojekt und Arbeitsvergabe durch Stadtrat

24. Mai 2006
12. August 2009

2. Organisatorisches

Bauherr	Stadt Wil, Departement Bau, Umwelt und Verkehr Marcel Frei, Leiter Tiefbau, Verkehr Rathaus, Marktgasse 58, 9500 Wil 2 Telefon 071 913 52 86
Oberbauleitung	Stadt Wil, Departement Bau, Umwelt und Verkehr Hans Schmid, Leiter Tiefbaubüro Rathaus, Marktgasse 58, 9500 Wil 2 Telefon 071 913 52 81
Bauleitung	Marcel Nobel AG, Ingenieurbüro Heiri Meier, Friedtalweg 19, 9500 Wil Telefon 071 913 80 60
Bauunternehmung	Meyerhans AG Roger Hongler, Hummelweg 2, 9244 Niederuzwil Telefon 071 955 01 30

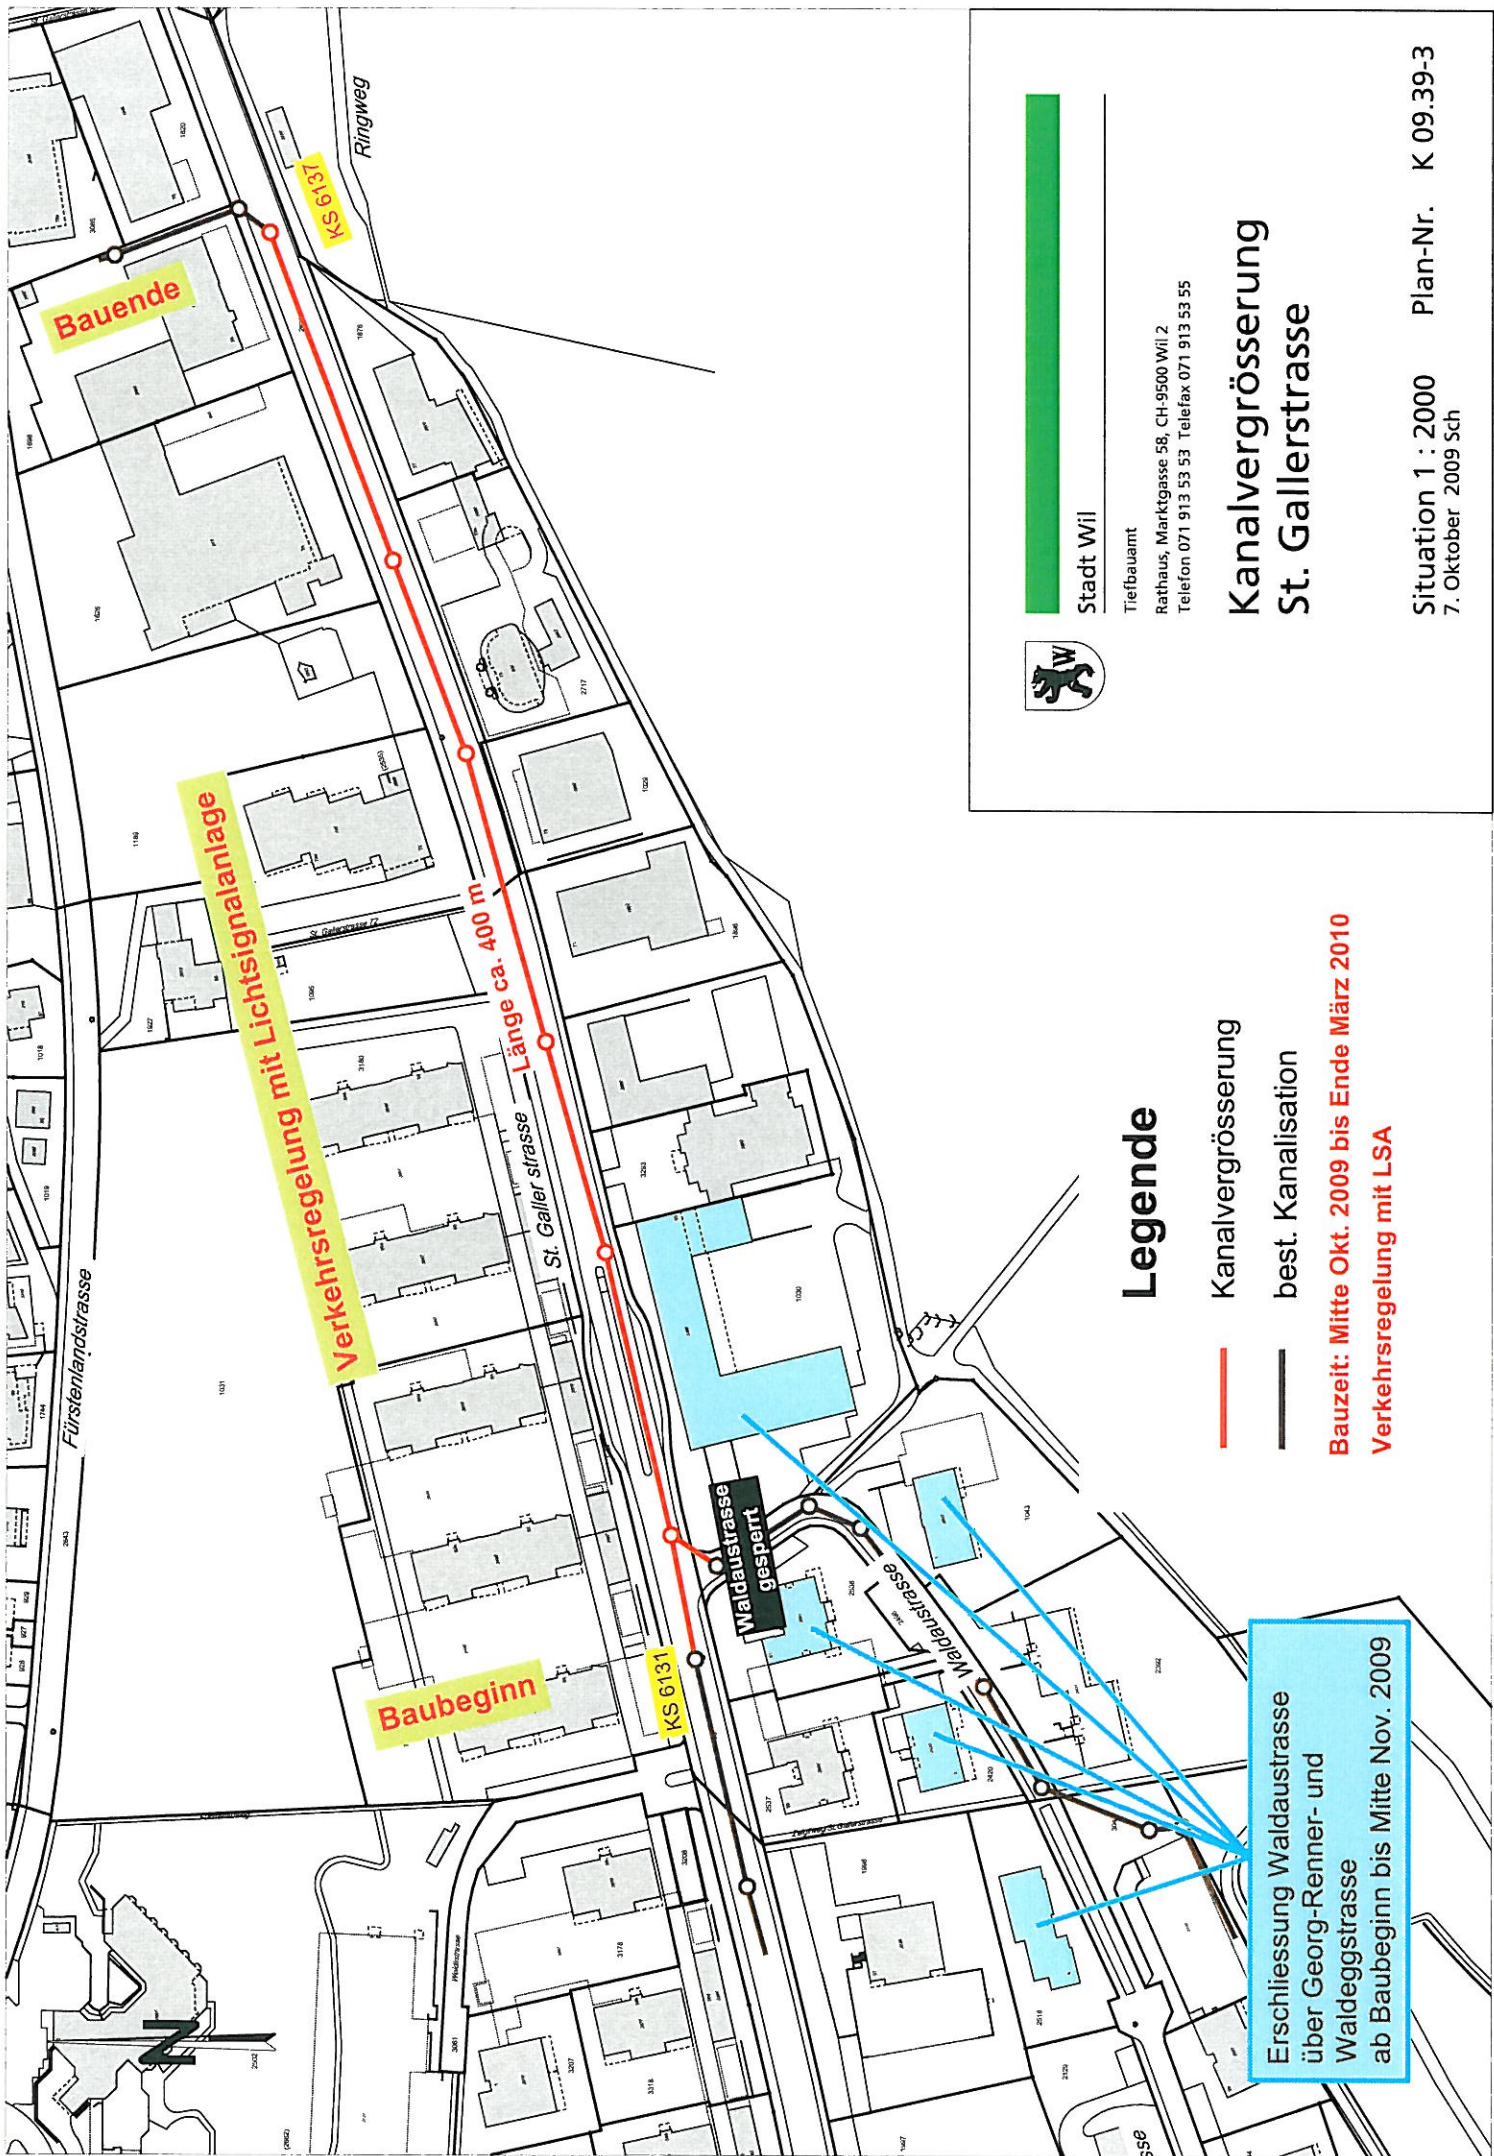

Verkehrsregelung mit Lichtsignalanlage

Baubeginn

KS 6131

Waldaustrasse
gespernt

Erschliessung Waldaustrasse
über Georg-Renner- und
Waldeggstrasse
ab Baubeginn bis Mitte Nov. 2009

Länge ca. 400 m

St. Galler strasse

Bauende

Ringweg

KS 6137

Fürstenlandstrasse



Stadt Wil

Tiefbauamt

Rathaus, Marktgasse 58, CH-9500 Wil 2
Telefon 071 913 53 53 Telefax 071 913 53 55

Kanalvergrößerung St. Gallerstrasse

Legende

- Kanalvergrößerung
- best. Kanalisation

Bauzeit: Mitte Okt. 2009 bis Ende März 2010
Verkehrsregelung mit LSA

Situation 1 : 2000 Plan-Nr. K 09.39-3
7. Oktober 2009 Sch