
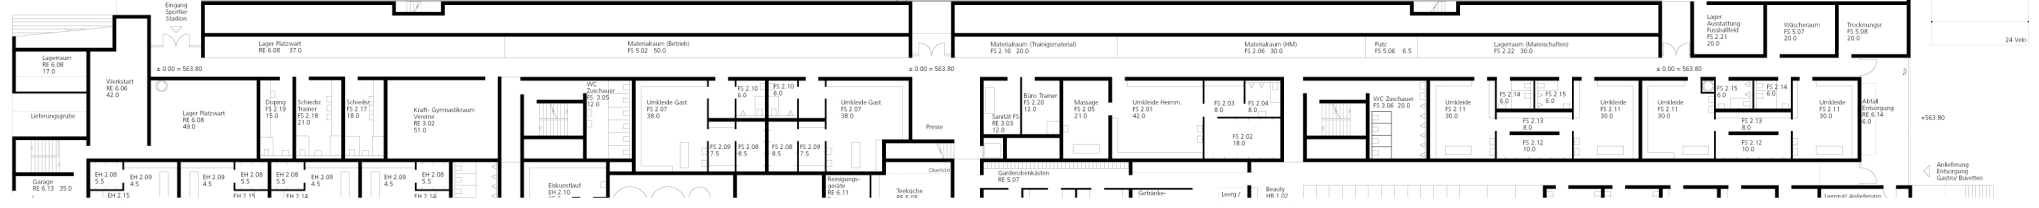


BEREINIGUNGSPROJEKT SPORTPARK BERGHOLZ I STADT WIL
IMPLENIA GENERALUNTERNEHMUNG AG St.Gallen

K&L ARCHITECTEN St.Gallen | ENGELER FREIRAUMPLANUNG WIL | PAULI LANDSCHAFTSARCHITECTEN St.Gallen
WALT+GALMARINI BAUINGENIEURE ZÜRICH | HUNZIKER BETATECH Winterthur | BERTOZZI KALTE Chur
ELEKTROPLANUNG BEERLI Frauenfeld | BRAUNE ROTH BAUPHYSIK Rorschacherberg

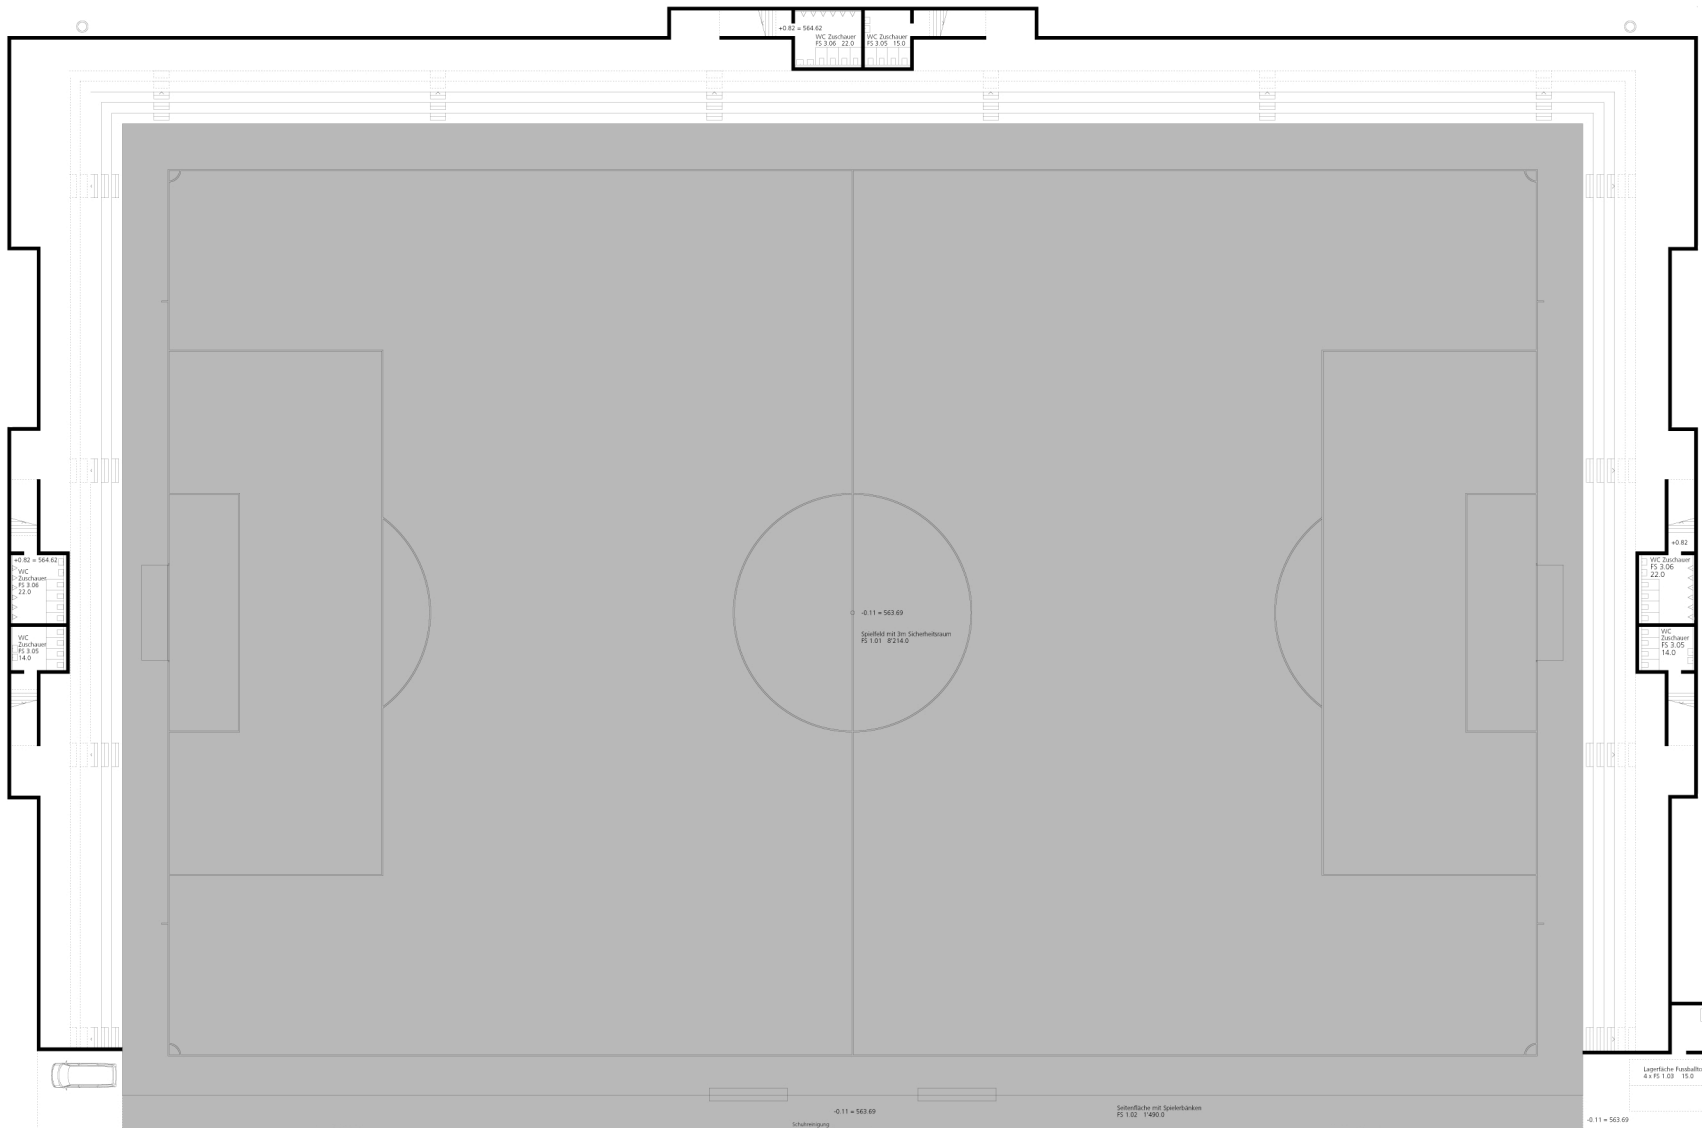

Grundriss Ebene 0 / Stadion