

**Teilzonenplan**  
**Trungerstrasse, Parz. 547B / 553B**  
 1:1'000  
 10. Oktober 2013

Vom Stadtrat für die öffentliche Auflage beschlossen am 23. Oktober 2013  
 Die Stadtpräsidentin Der Stadtschreiber

Öffentliche Auflage vom 12. November bis 11. Dezember 2013

Vom Stadtparlament erlassen am  
 Der Präsident Der Sekretär

Dem fakultativen Referendum unterstellt

Vom Baudepartement des Kantons St. Gallen genehmigt am  
 Mit Ermächtigung  
 Der Leiter des Amtes für Raumentwicklung und Geoinformation


Innerhalb des Geltungsbereiches dieses Planes oder unmittelbar angrenzend befindet sich  
 kein Wald im Sinn der Waldgesetzgebung.  
 St. Gallen, den Der Kantonsoberrforster

Öffentliche Auflage

In Rechtskraft erwachsen am  
 Der Kantonsoberrforster

Strittmatter Partner AG | Vadianstrasse 37 | 9001 St. Gallen  
 T 071 222 43 43 | F 071 222 26 09  
 www.strittmatter-partner.ch | info@strittmatter-partner.ch

Daten der amtlichen Vermessung vom 2. Juni 2013  
 403\400\Zb\Ausgabe\TZPL\_Wil Trungerstrasse\_131031.dwg, Wo-Zb-hon

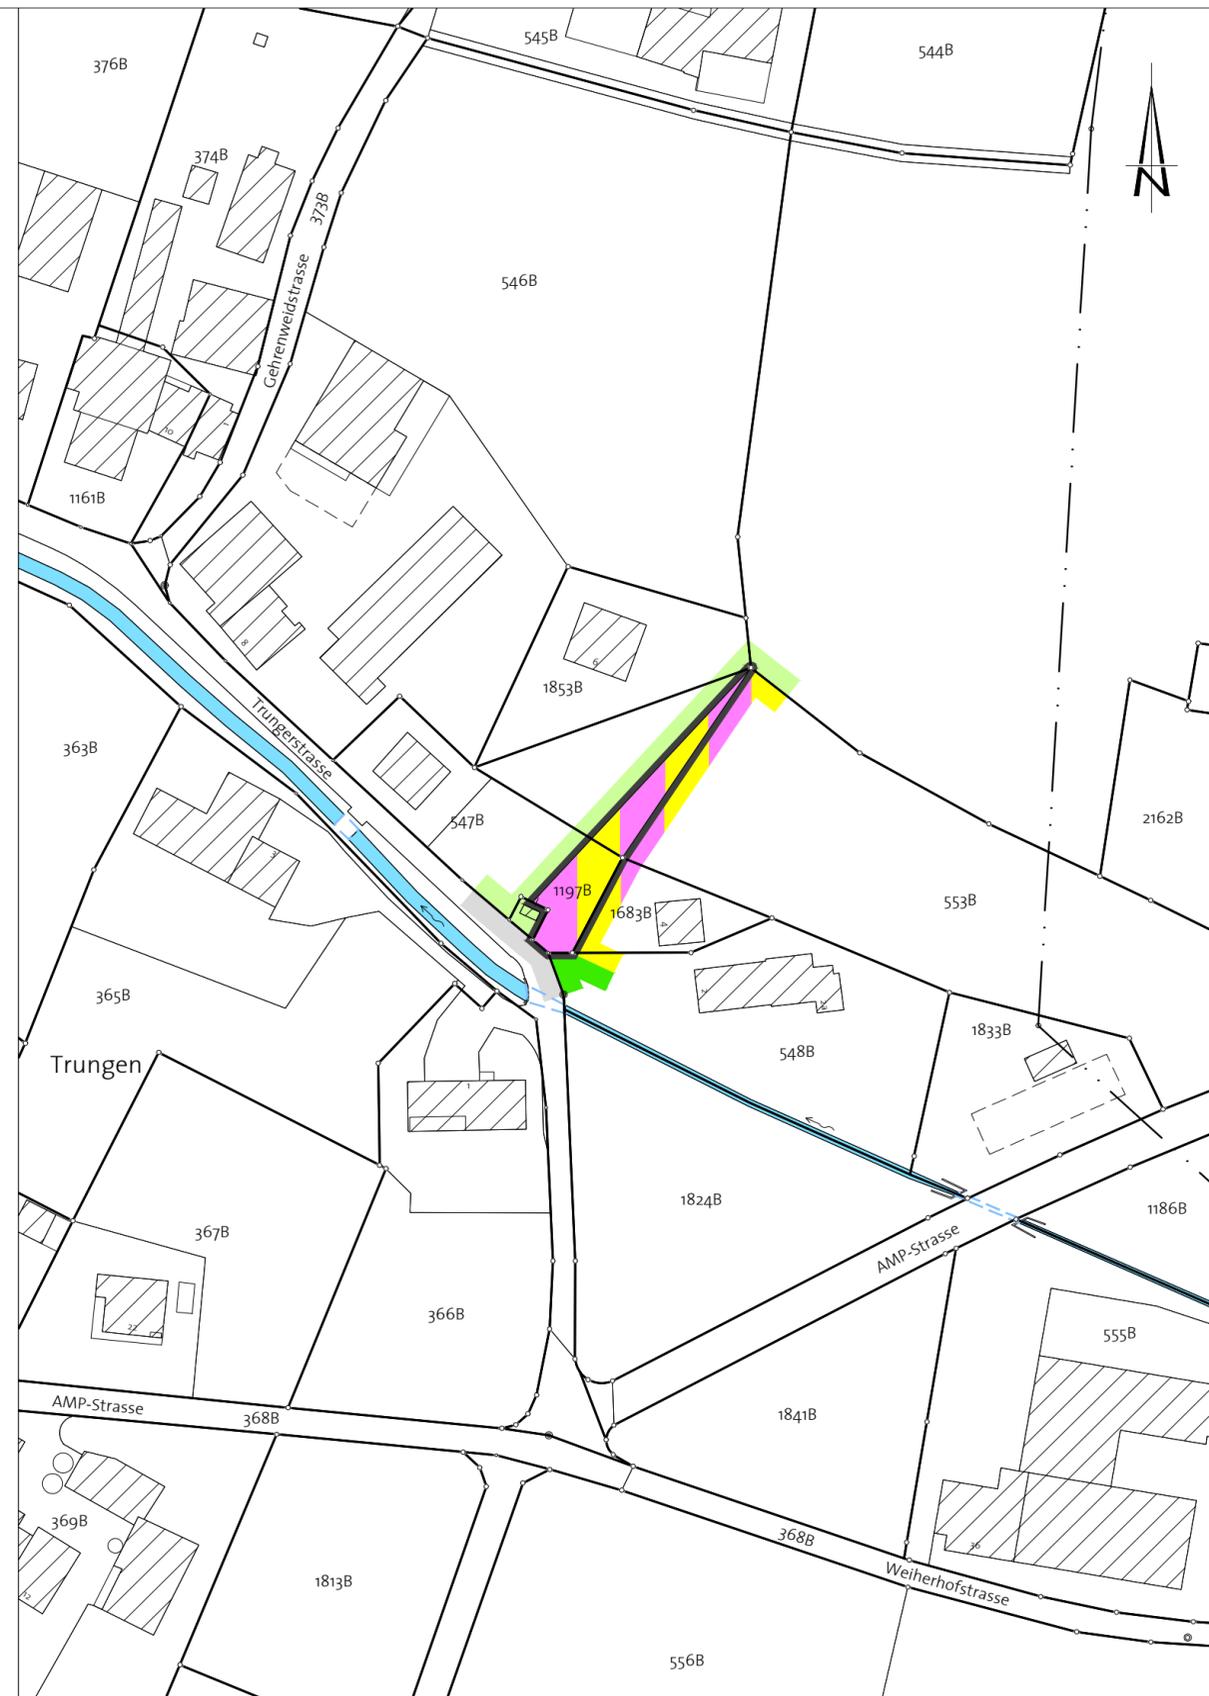

**Festlegung**



Geltungsbereich

**Zone des Baugebietes**



WG2

Wohn-Gewerbezone

2 Vollgeschosse

**Hinweise**



WG2


Wohn-Gewerbezone

2 Vollgeschosse



GF

Grünzone Freihaltung

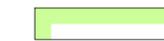

L


Landwirtschaftszone



Gewässer



Gewässer, eingedolt

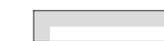

Verkehrsfläche