


Wil Westquartier - Umgestaltung Hadwig-/ Bedastrasse



Grundriss Mst. 1:250

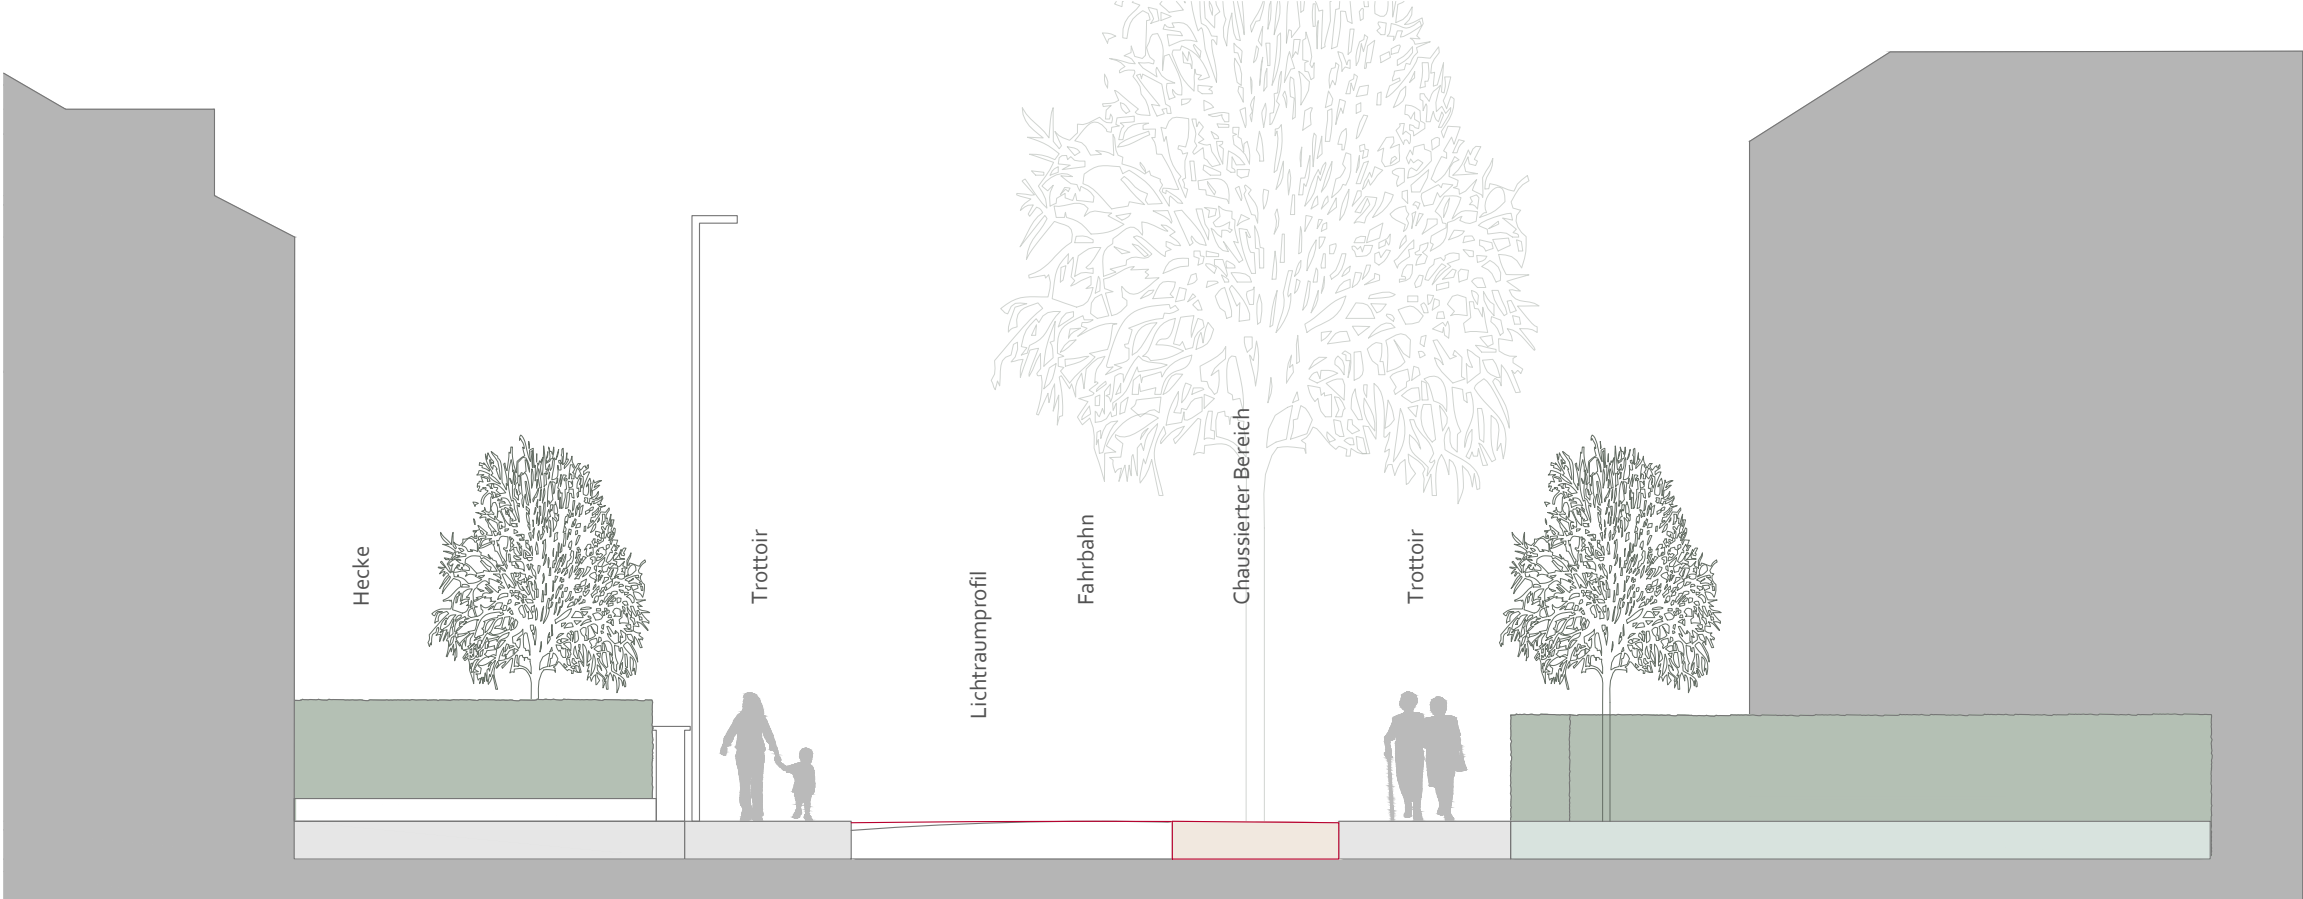


Schnitt EE Mst. 1:100

	IST	NEU	DIFFERENZ
Hadwigstrasse	4	1	-3
Bedastrasse	3	1	-2
TOTAL	7	2	-5

Übersicht Parkplätze Blaue Zone

- Abbruch, Auflösen Parkplätze
- Linie Geplant
- Linie Bestehend
- Aufspaltlinien der bestehenden Strasse
- Strassenmarkierung Blaue Zone
- Kieschaussierter Bereich mit Einsaat
- Baum bestehend
- Baum geplant
Tilia cordata 'Greenspire' - Winter-Linde
Celtis australis - Südlicher Zürgelbaum
Parrotia persica 'Vanessa' - Parrotie
Alleebaum mit Ballen HUB, Höhe 600-700,
Kronensatz 260-300 cm, STU 25-30

0 5 10 20 m

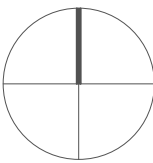

Hager

Wil Westquartier - Temporäre Massnahmen
Bedastrasse und Hadwigstrasse

Anpassung Strassenraum

Situation 1 : 250, Schnitt 1 : 100

Vom Stadtrat erlassen am:

Die Stadtpräsidentin

Der Stadtschreiber

Susanne Hartmann

Hansjörg Baumberger

Öffentliche Auflage:

Vom Baudepartement genehmigt am

Für das Baudepartement
Mit Vollmacht
Der Leiter Rechtsdienst TBA

DEPARTEMENT BAU, UMWELT UND VERKEHR
Tiefbau, Verkehr
Hauptstrasse 20, Postfach 56, 9552 Bronschhofen
Telefon 071 913 53 53
tiefbau-verkehr@stadtwil.ch www.stadtwil.ch

Format 60 x 84 cm

Plan Nr. 1638-03-003

Entwurf	Gezeichnet	Geprüft	Datum
Hager Partner AG	Kre	Sch	08. Juli 2019