


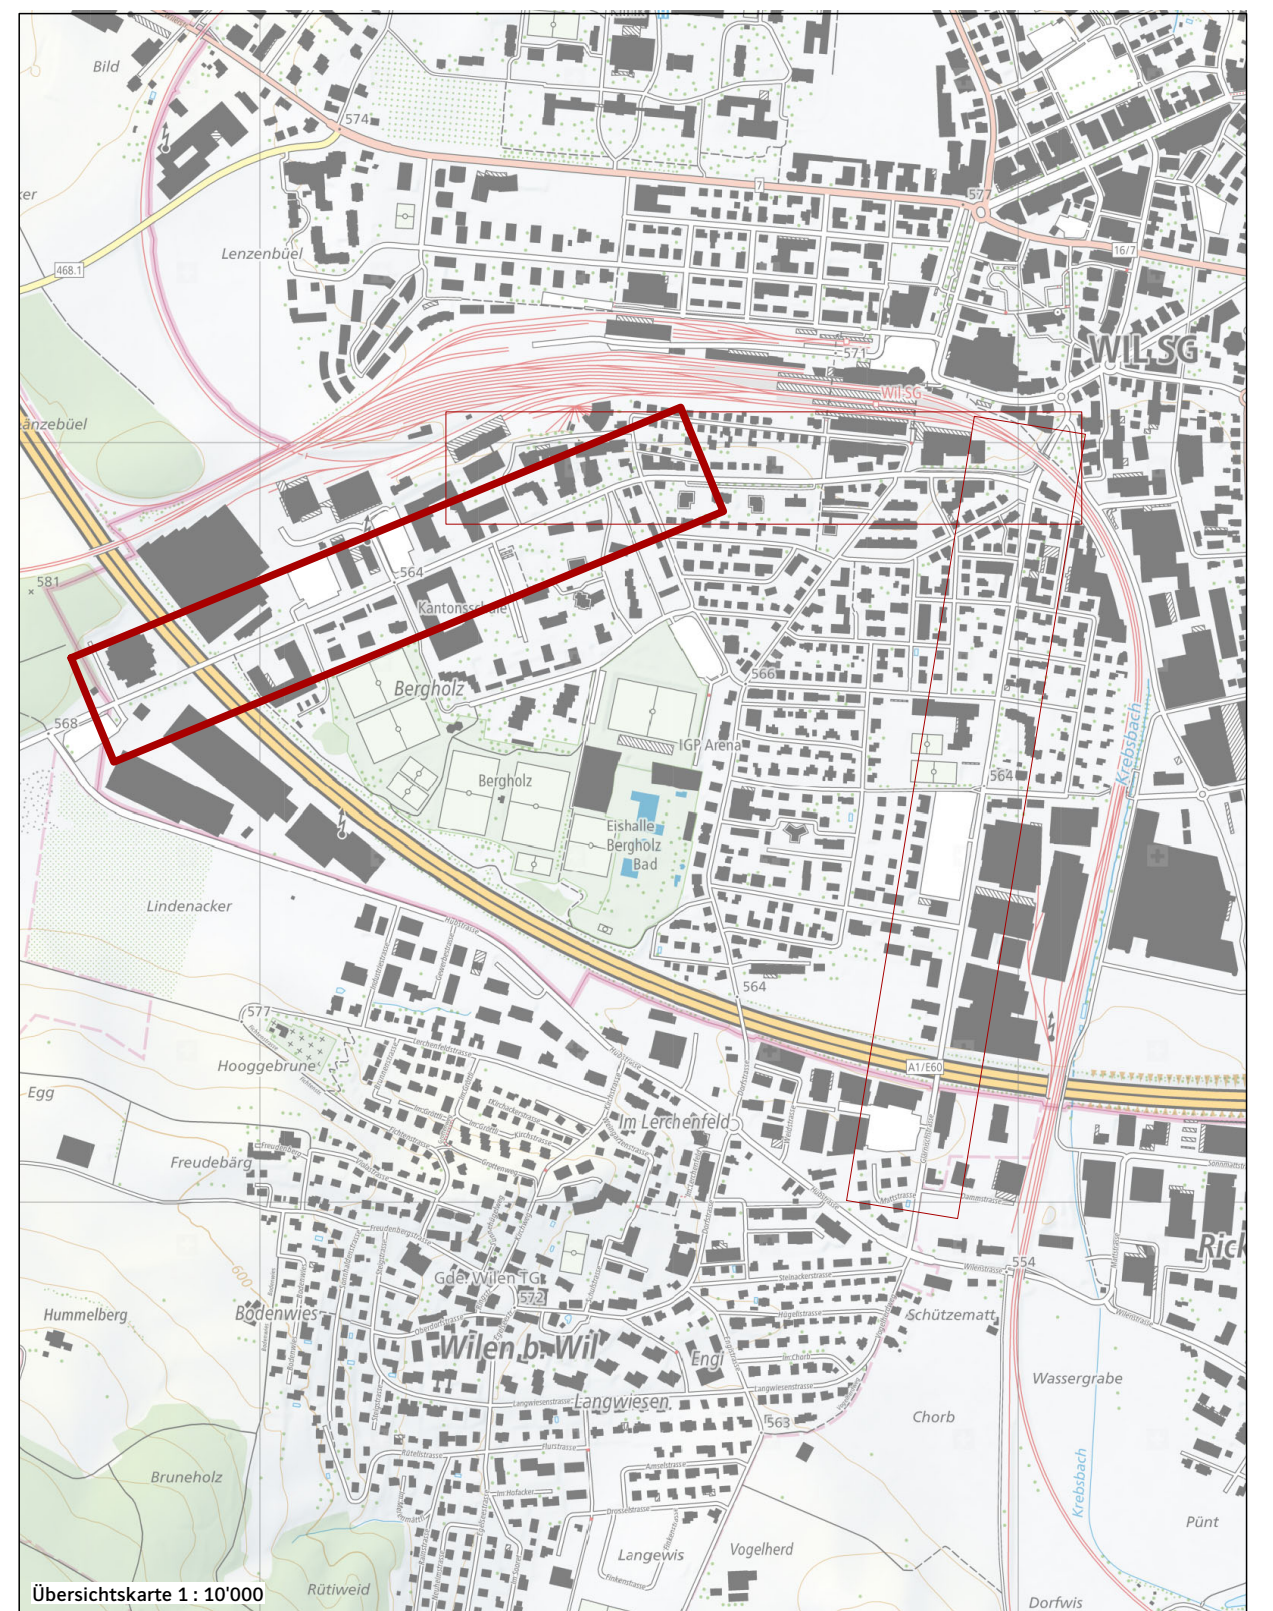

Übersichtskarte 1:10'000

Stadt Wil Katon St. Gallen

BGK Hub- und Glärnischstrasse

Bestvariante

Hubstrasse West

Massstab 1:500 ENTWURF

Proj. Nr. 17-19-109-01

Plan - Nr. 011

Datum 19. Oktober 2020

Rev. Datum

Gez. / Gepr. oli, mma / ...

Format 1890 x 297 mm

Bl. Bestvariante_Hub_West

Stahlrain 2

Postfach

5201 Brugg

Schweiz

info@metron.ch

www.metron.ch

T +41 56 460 91 11

F +41 56 460 91 00

LEGENDE

- Randabschluss Fahrbahn
- Randabschluss Fahrbahn
- Randabschluss Trottoir Vorplätze
- Randabschluss Trottoir Grünfläche
- Randabschluss Bushaltestelle
- Fahrbahnrampe Vertikaler Versatz
- Poller
- Mittelinsel
- Markierung bestehend
- Markierung neu
- Projekthalte Dritter
- Grünfläche bestehend
- Baum bestehend
- Baum entfernen
- Baum neu
- Baum neu in Abhängigkeit anderer Projektierungen

