




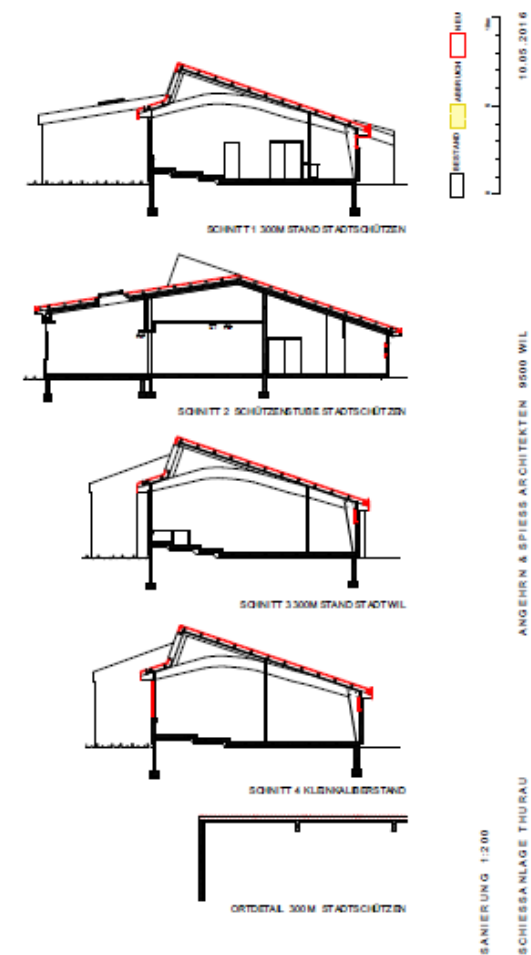

Schiessanlage Tharau Grundriss

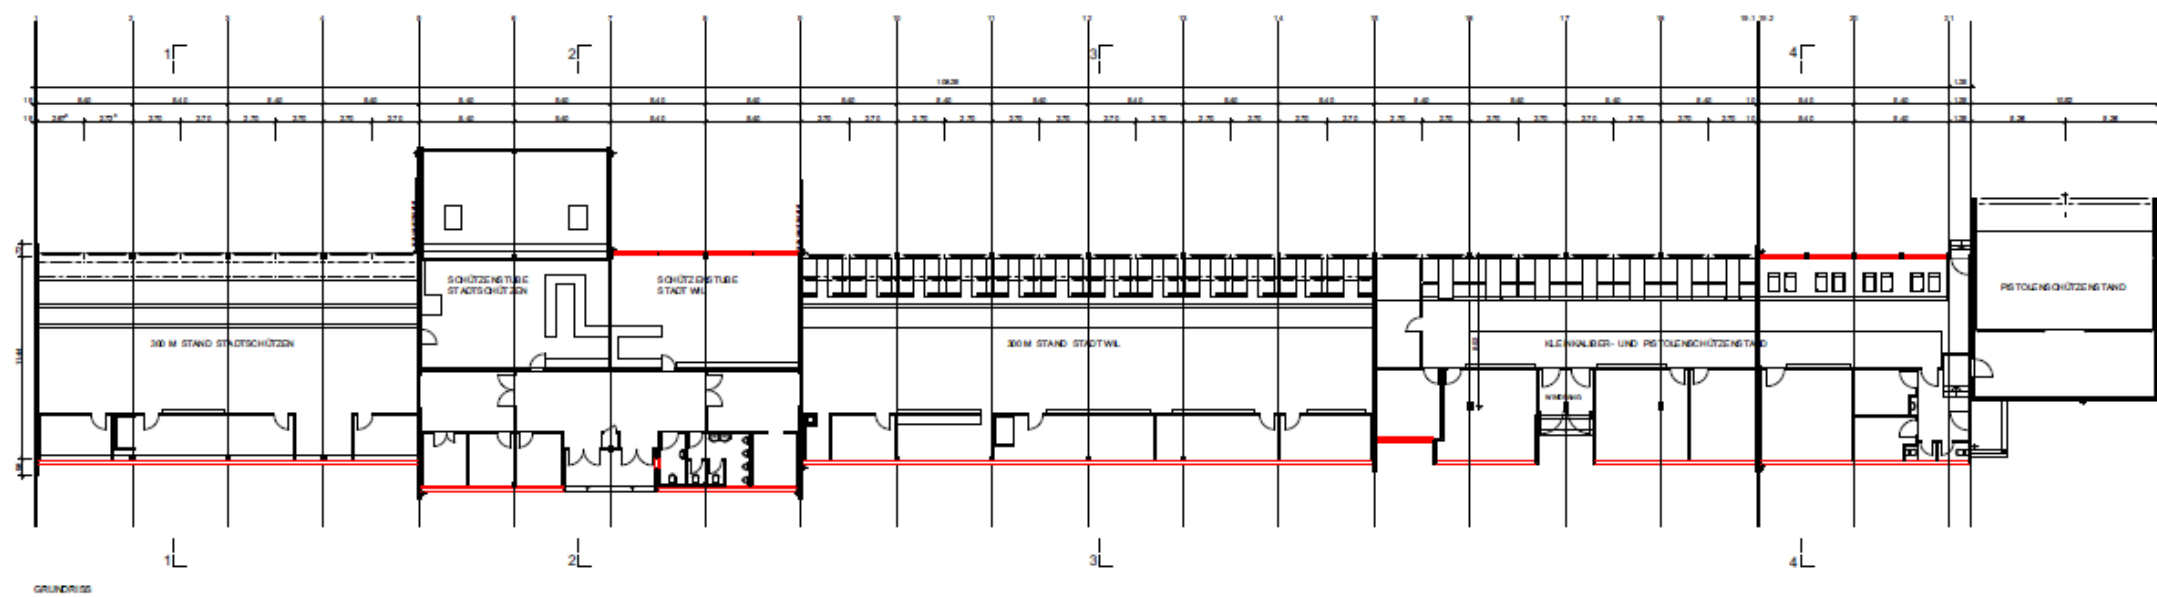

DACHAUSICHT

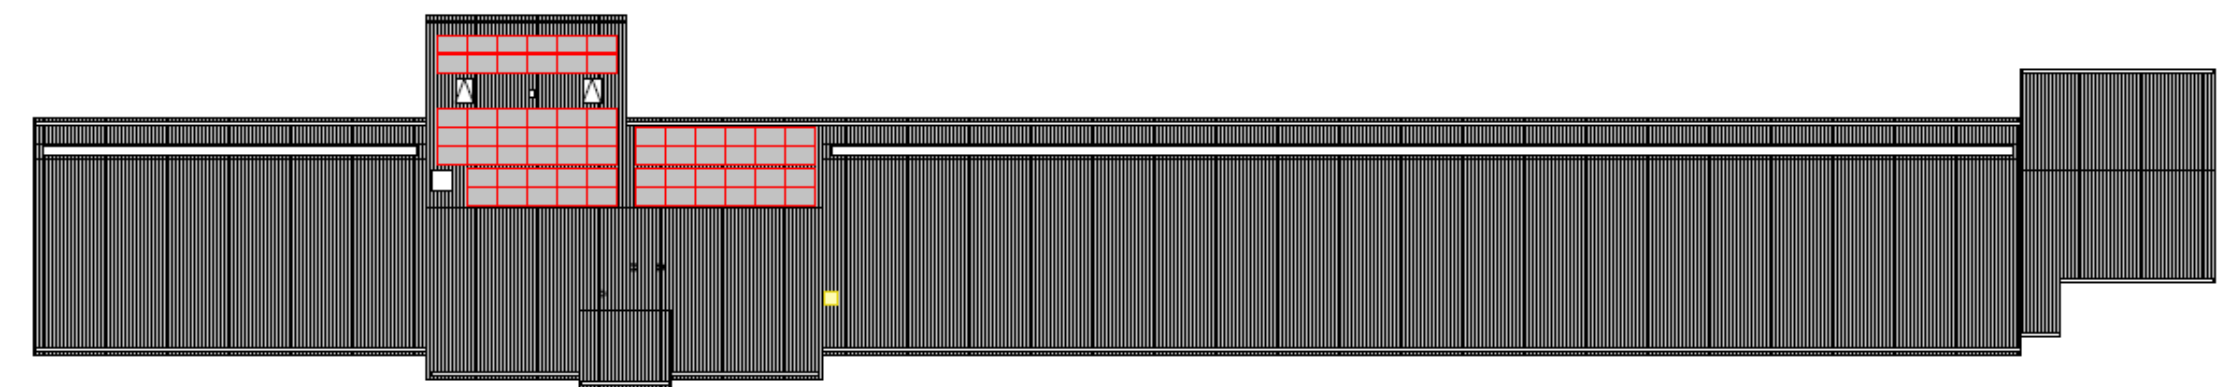

NORDANSICHT




SÜDANSICHT



ÖSTANSICHT



WESTANSICHT

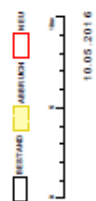

10.05.2016

ANGEHEN & SPIESS ARCHITECTEN 9500 WIL

SAUERUNG 1:200
SCHIESSANLAGE THURNAU

Schiessanlage Thurnau Ansichten