
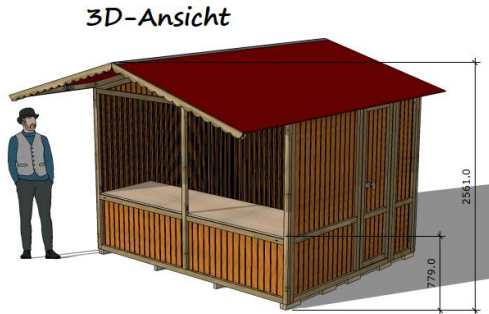


Schmid Hütten (grüne VH im Plan)

3x2.5m

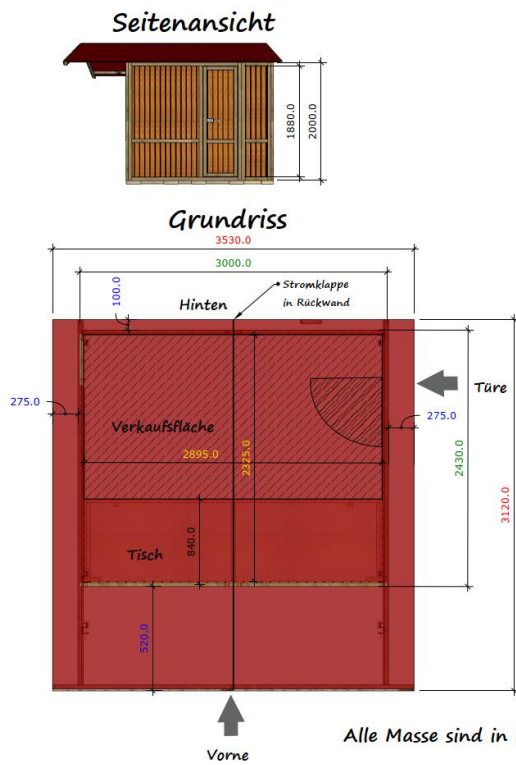



Ausführung:

- Markthütte 2,4 x 3 Meter
- Inklusive Verkaufstisch 840 mm tief
- Tischhöhe aussen 780 mm, innen 700 mm
- Platzbedarf Tür 610 mm (nach innen öffnend)
- Türdurchgangsmass 555 mm x 1880 mm
- Platzbedarf Standplatz 3120 mm x 3530 mm (mindestens)
- Aussenmasse Hütte
- Innenmasse Hütte
- Masse Vordach



Klapphüli 2,4 x 3 Meter		Seitenname: Page 1
		Seitenzahl: 1/1
		Format: A3
Schmid-Hütten		Maßstab: 1:20
Dorfstrasse 15		Erstelldatum: 27.8.2025
8235 Schattingen		Änderungsdatum: 13.4.2026
Tel. 062 694 12 01		Autor: Patrick Ammann
info@schmid-huetten.ch		

4x2m

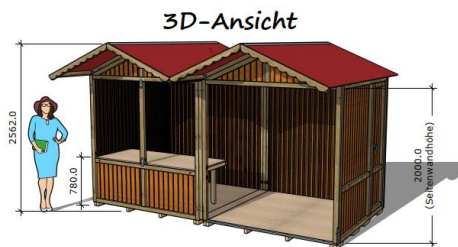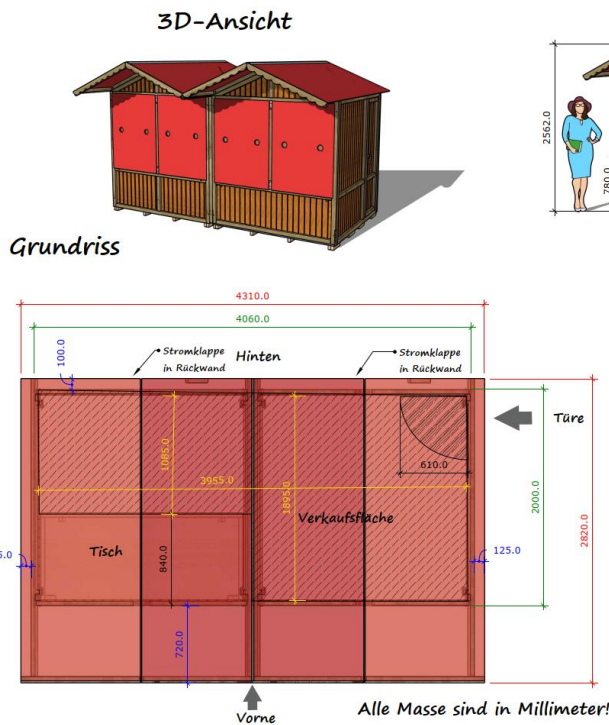

Varianten:


- wie auf 3D-Ansicht
- gespiegelt wie auf 3D-Ansicht
- beide Seiten Front offen
- beide Seiten Front mit Verkaufstisch

Ausführung:


- Markthütte 2 x 4 Meter
- Inklusive Verkaufstisch 840 mm breit
- Tischhöhe aussen 780 mm, innen 700 mm
- Platzbedarf Tür 610 mm (nach innen öffnend)
- Türdurchgangsmass 555 mm x 1880 mm
- Platzbedarf Standplatz 2820 mm x 4310 mm (mindestens)
- Aussenmasse Hütte
- Innenmasse Hütte
- Masse Vordach

Markthütte 2 x 4 Meter offen oder geschlossen		Seitenname: Page 1
		Seitenzahl: 1/1
		Format: A3
Schmid-Hütten		Maßstab: 1:20
Dorfstrasse 15		Erstelldatum: 25.9.2025
8235 Schattingen		Änderungsdatum: 7.11.2025
Tel. 062 694 12 01		Autor: Patrick Ammann
info@schmid-huetten.ch		

Wiler "Cubes" (blaue VH im Plan)

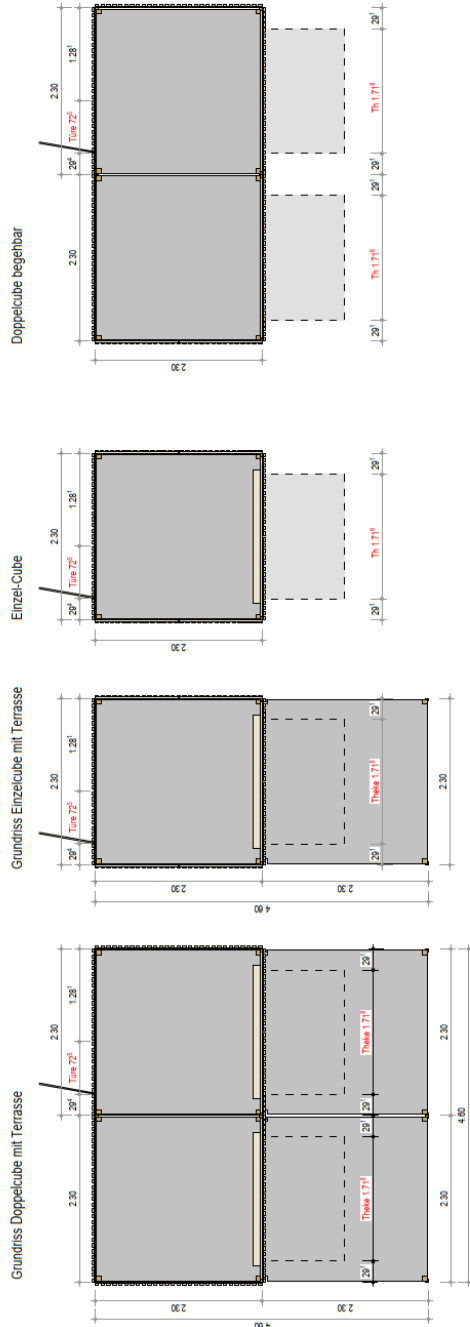

MARKTHÜTTE TYP „WIL“

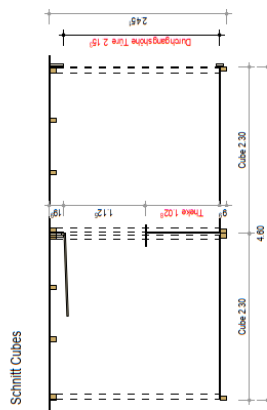

Varianten:

- Verkaufsfond mit Theke Verkaufsfond ohne Theke
- Seitenwand mit Verkaufsfond (mit oder ohne Theke) rechts links
- Seitenwand mit halber Verkaufsfond (mit oder ohne Theke) rechts links