Übersichtsplan

Beilage

Betriebs- und Gestaltungskonzept Lerchenfeldstrasse

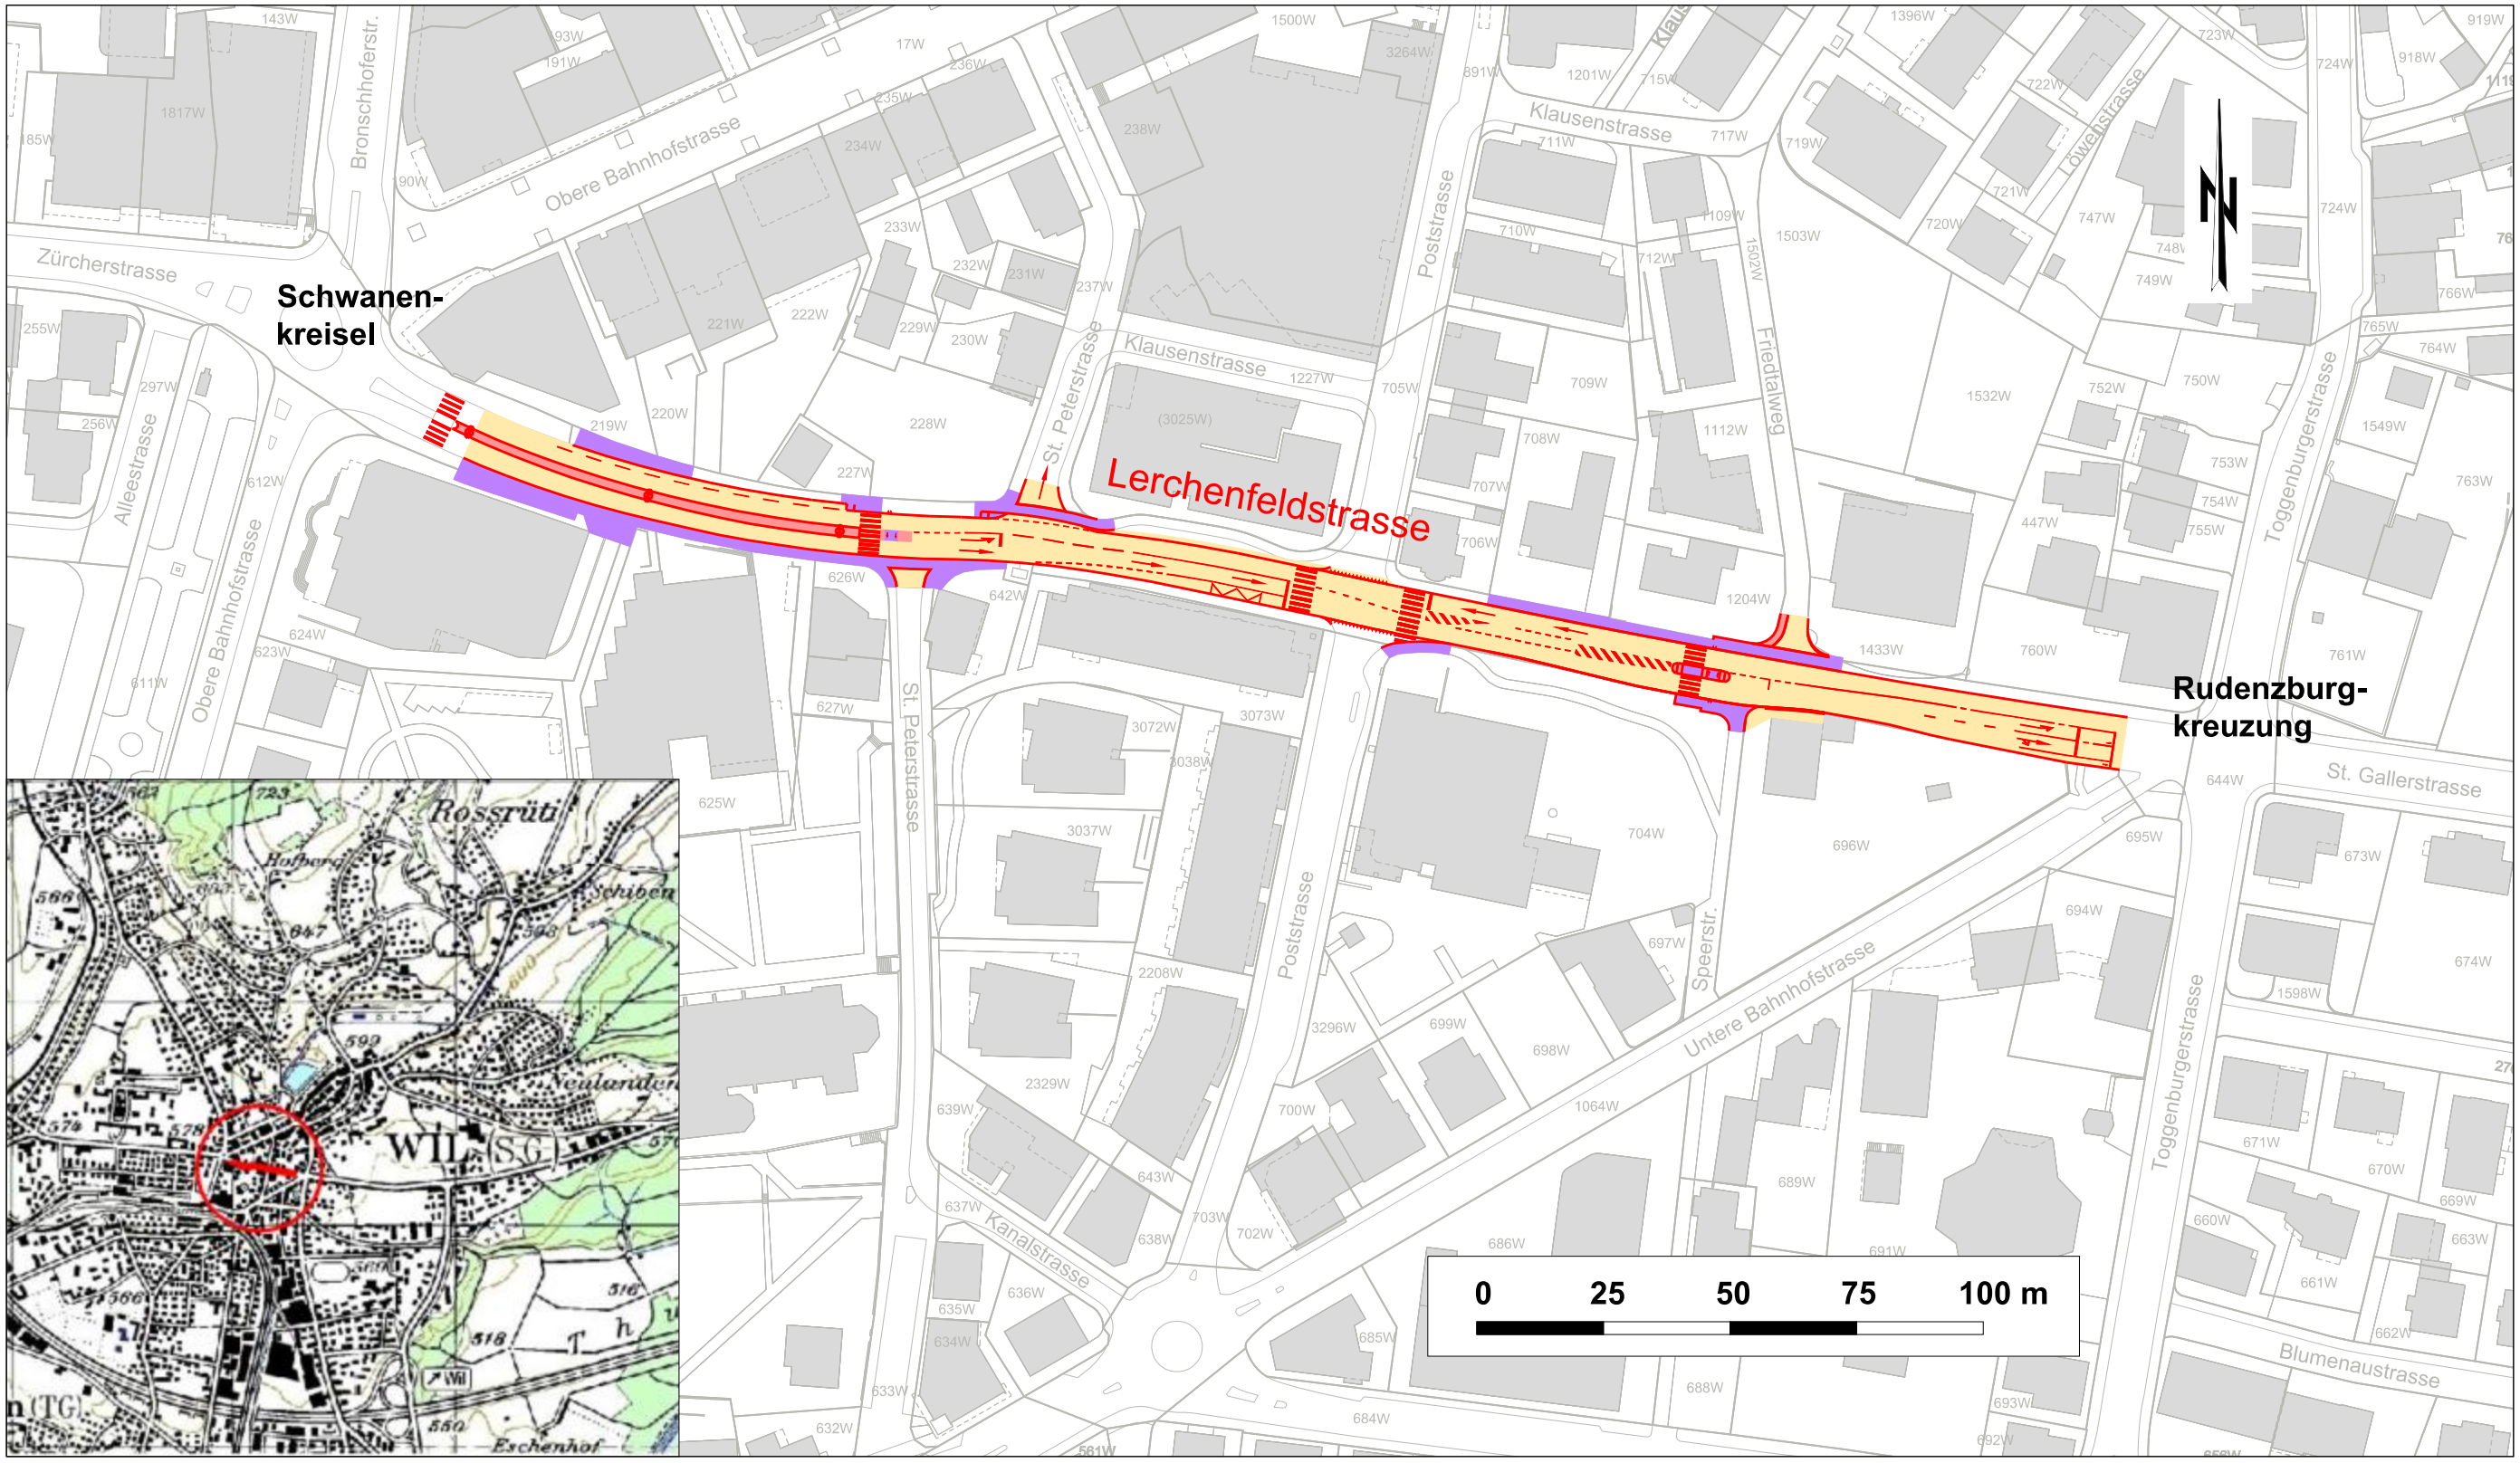

Stadt Wil, Dep. BUV, Abteilung Tiefbau, Verkehr, 13. Februar 2013 / He, Plan-Nr. S 13.04-1