

102

Schule Allee Wil SG

Stadt Wil

C1 25-03

Gallusstrasse 53
9500 Wil SG

Hauptstrasse 20
9552 Bronschhofen

zwischenstand-Wettbewerb

0. EG

Stand: 28.05.2025 / bma


Plan-NR.: 102.2 Plangrösse: 42 x 30 Mst: 1:200

sarch

schulzarchitektur gmbh
allmendstrasse 1
ch-8320 fehraltorf
fon +41 44 747 52 40
www.s-arch.ch
info@s-arch.ch

Gebäude: ± 0.00 = xxx M. ü. M = OK. f. Boden EG

Höhenfixpunkt Gebäude = xxx m. ü. M. = +1.00 über OK. f. Boden EG

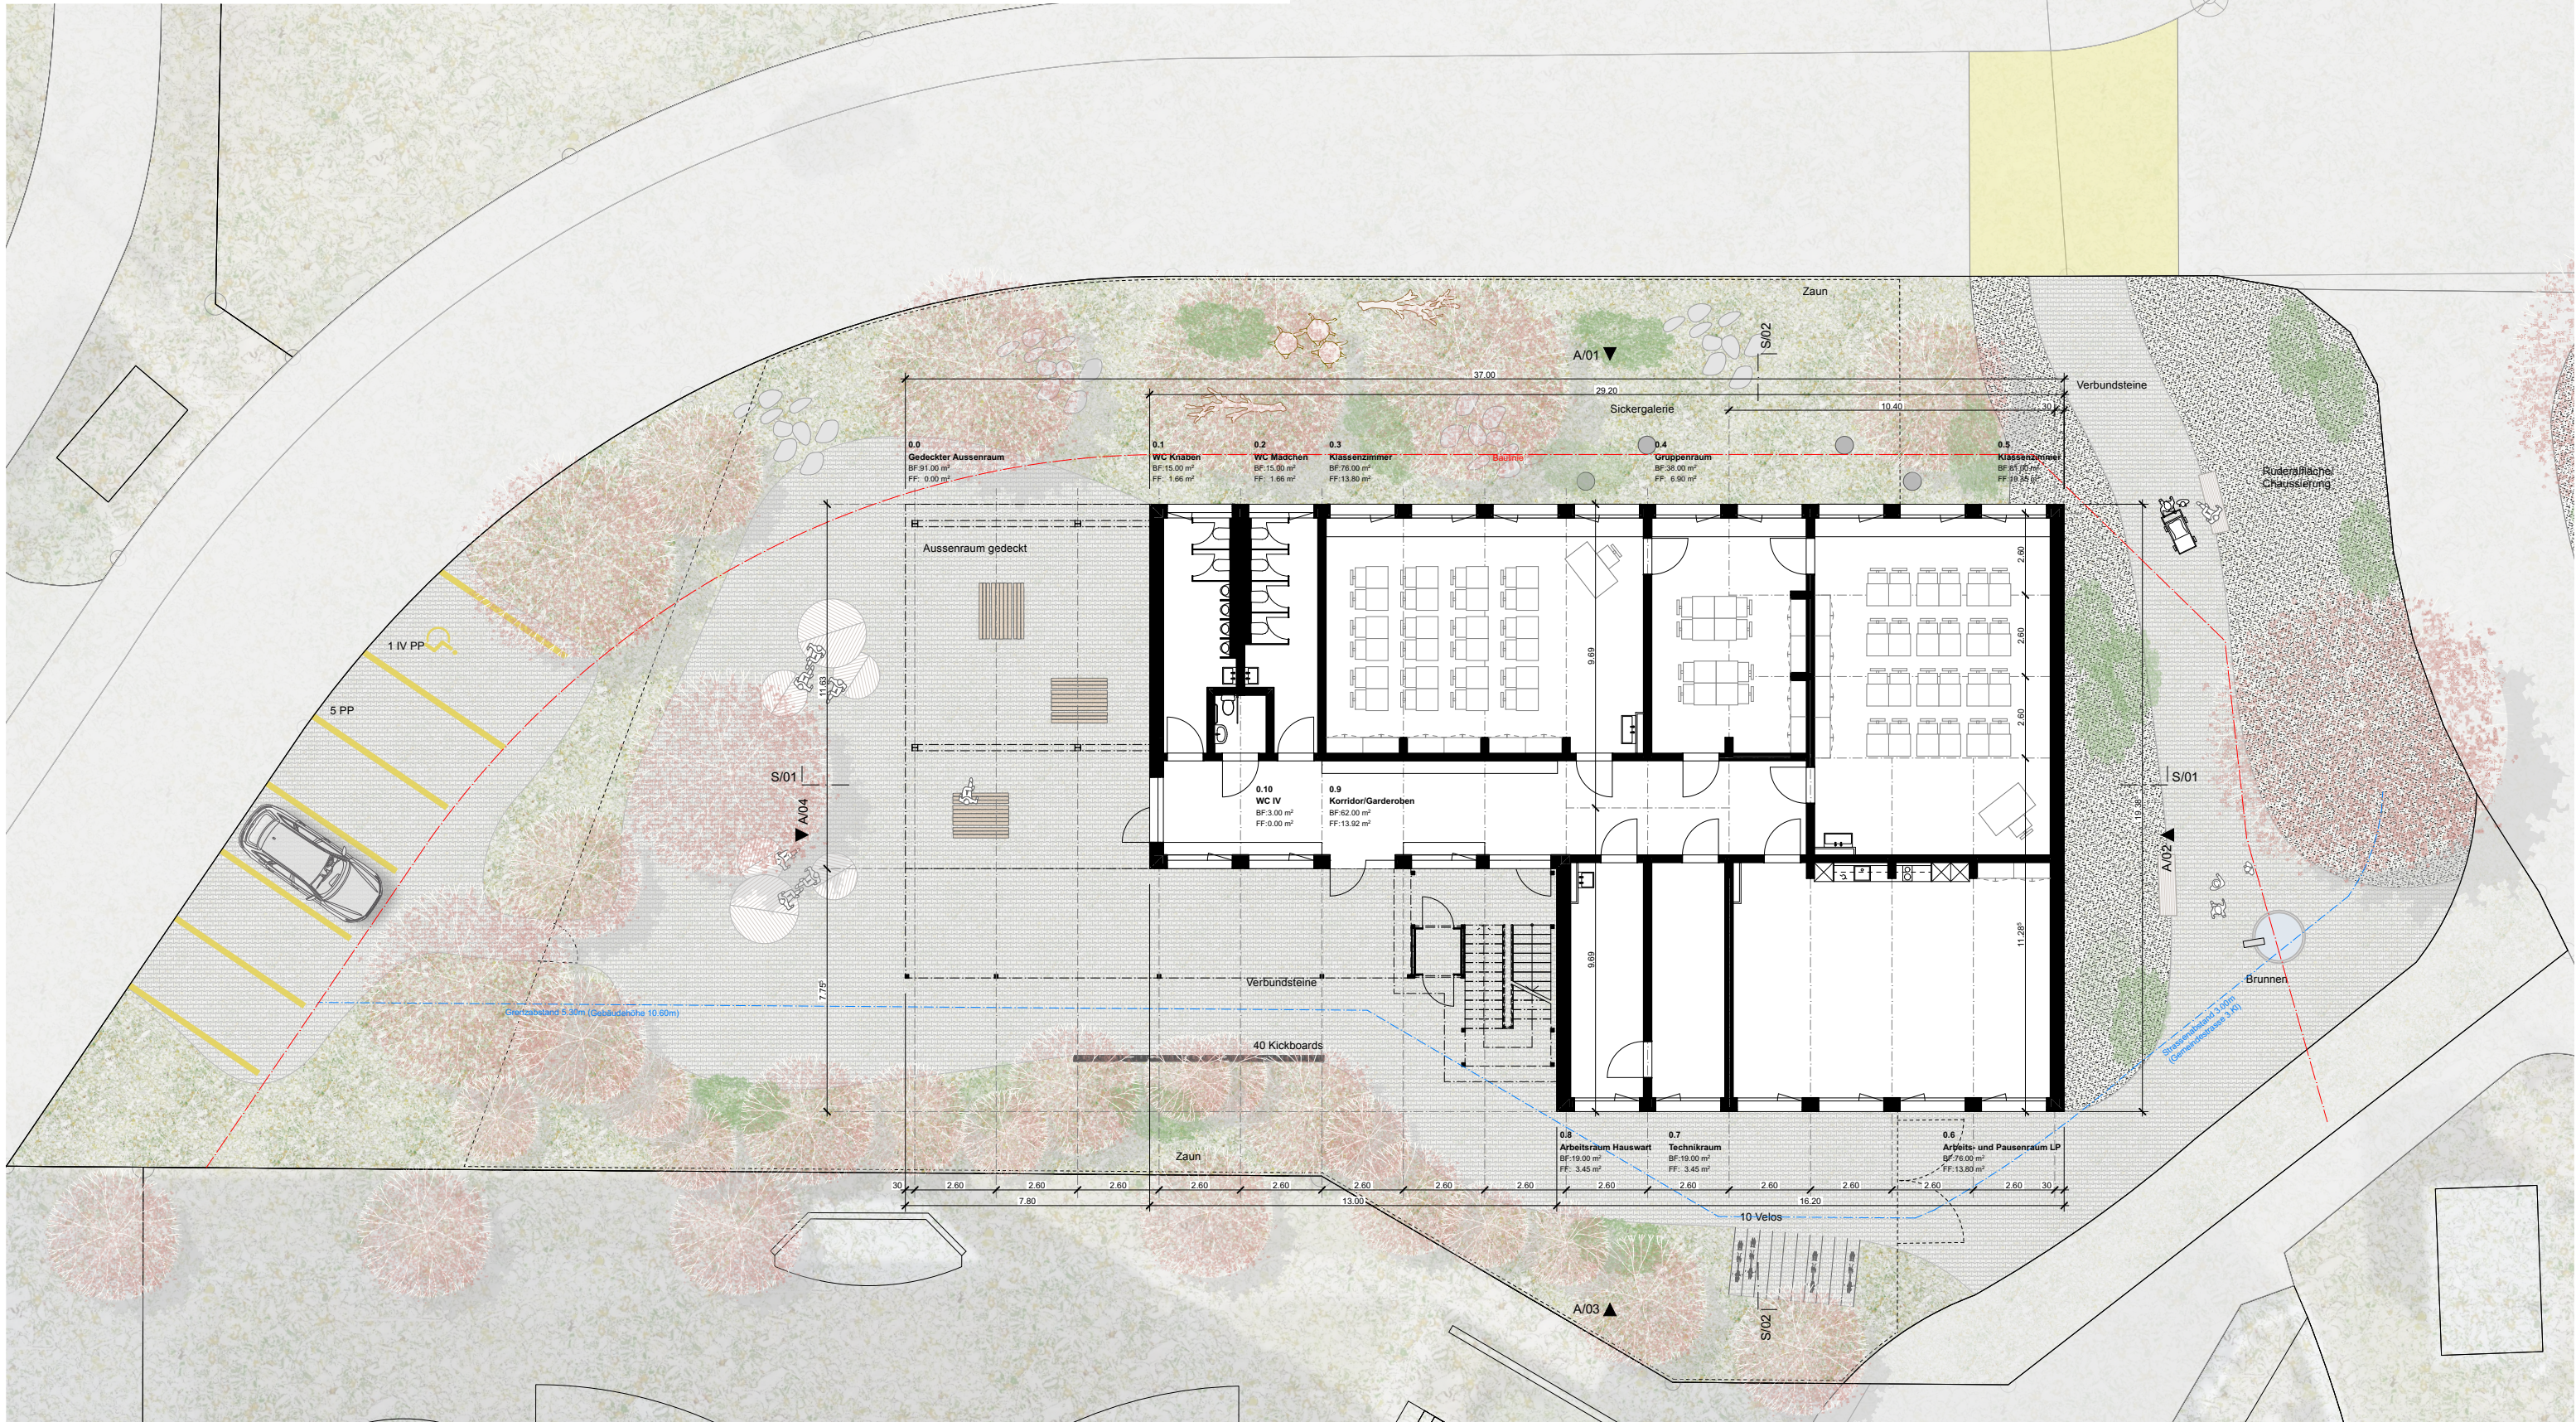

102

C1 25-03

Schule Allee Wil SG

Stadt Wil

Gallusstrasse 53
9500 Wil SG

Hauptstrasse 20
9552 Bronschhofen

zwischenstand-Wettbewerb

1. OG

Stand: 28.05.2025 / bma


Plan-NR.: 102.4 Plangrösse: 42 x 30 Mst: 1:200

sarch

schulzarchitektur gmbh
allmendstrasse 1
ch-8320 fehraltorf
fon +41 44 747 52 40
www.s-arch.ch
info@s-arch.ch

Gebäude: $\pm 0.00 = \text{xxx M. ü. M} = \text{OK. f. Boden EG}$

Höhenfixpunkt Gebäude = xxx m. ü. M. = +1.00 über OK. f. Boden EG

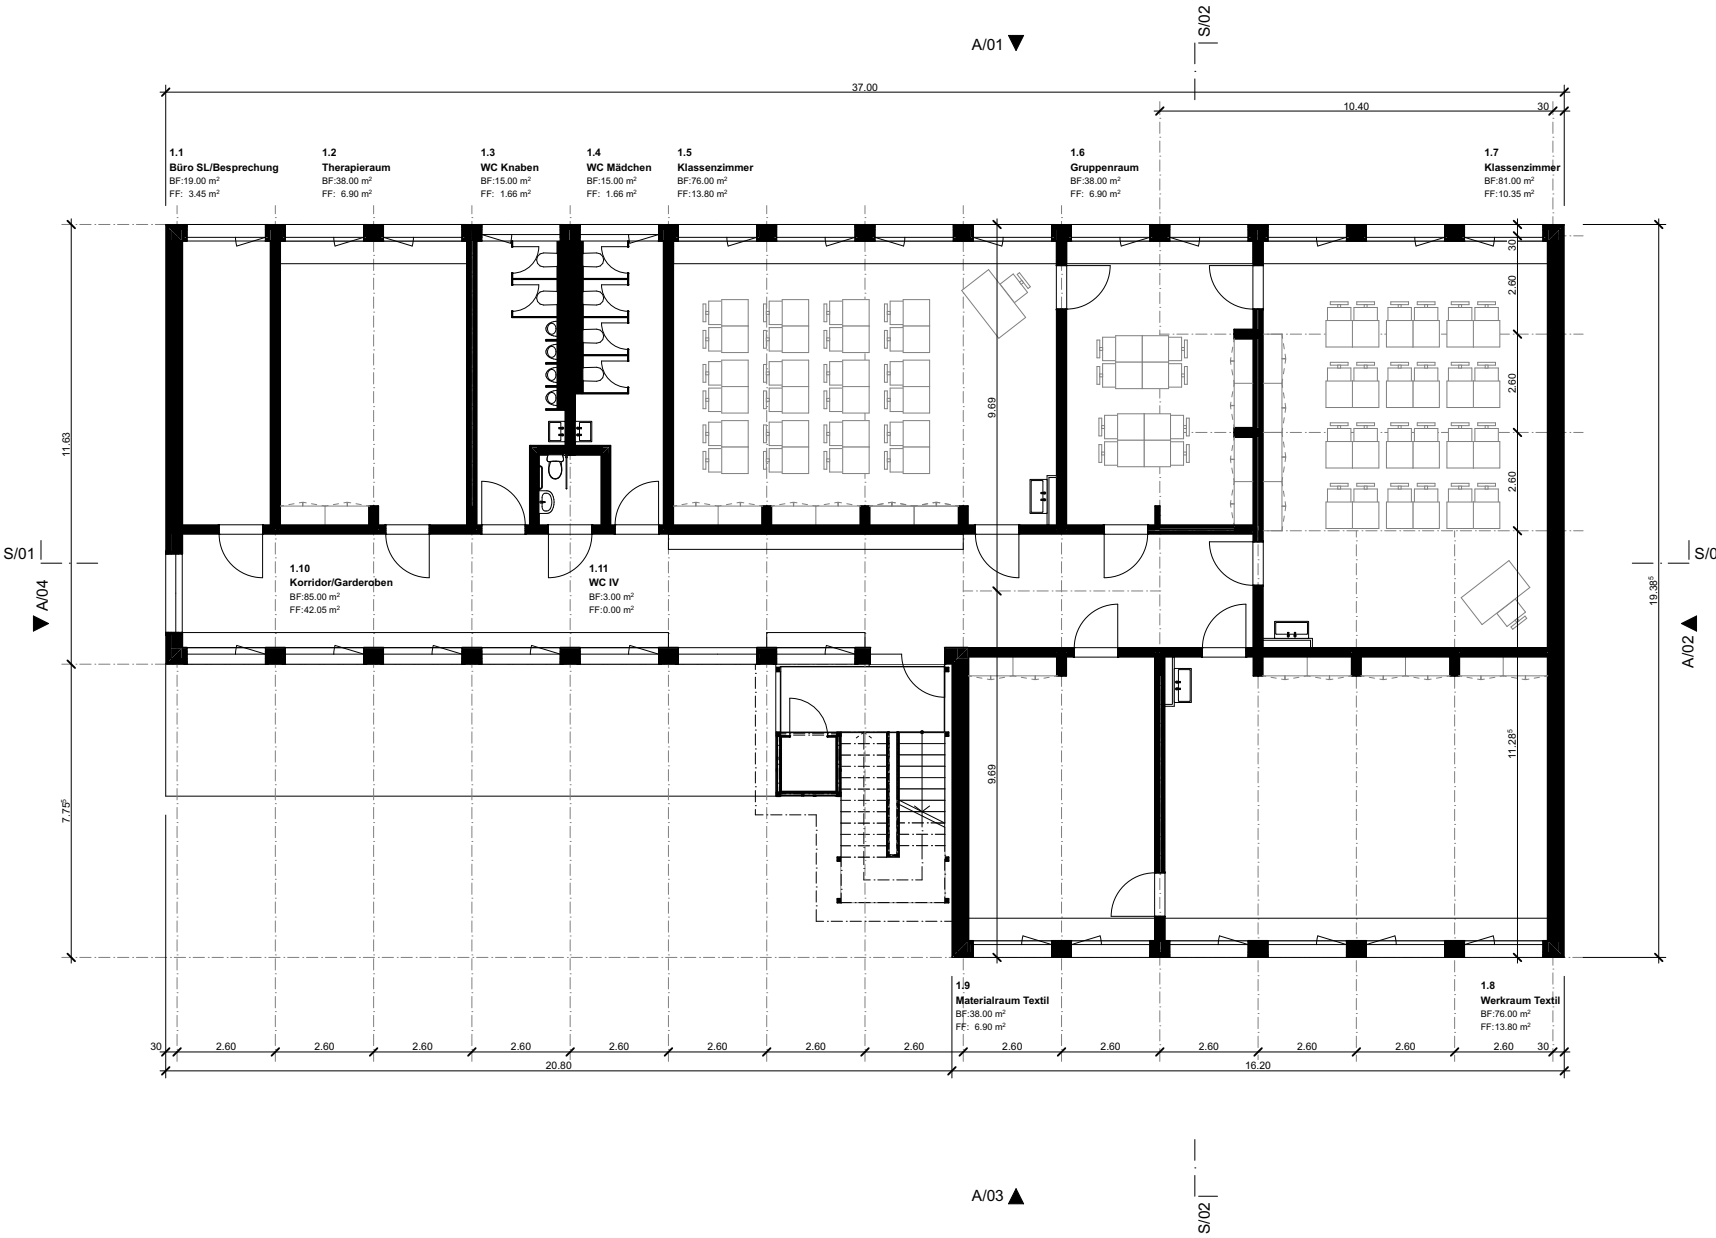

102

C1 25-03

Schule Allee Wil SG

Gallusstrasse 53
9500 Wil SG

zwischenstand-Wettbewerb

Stand: 28.05.2025 / bma

Stadt Wil

Hauptstrasse 20
9552 Bronschhofen

2. OG


Plan-NR.: 102.5 Plangrösse: 42 x 30 Mst: 1:200

sarch

schulzarchitektur gmbh
allmendstrasse 1
ch-8320 fehrltorf
fon +41 44 747 52 40
www.s-arch.ch
info@s-arch.ch

Gebäude: ± 0.00 = xxx M. ü. M = OK. f. Boden EG

Höhenfixpunkt Gebäude = xxx m. ü. M. = +1.00 über OK. f. Boden EG

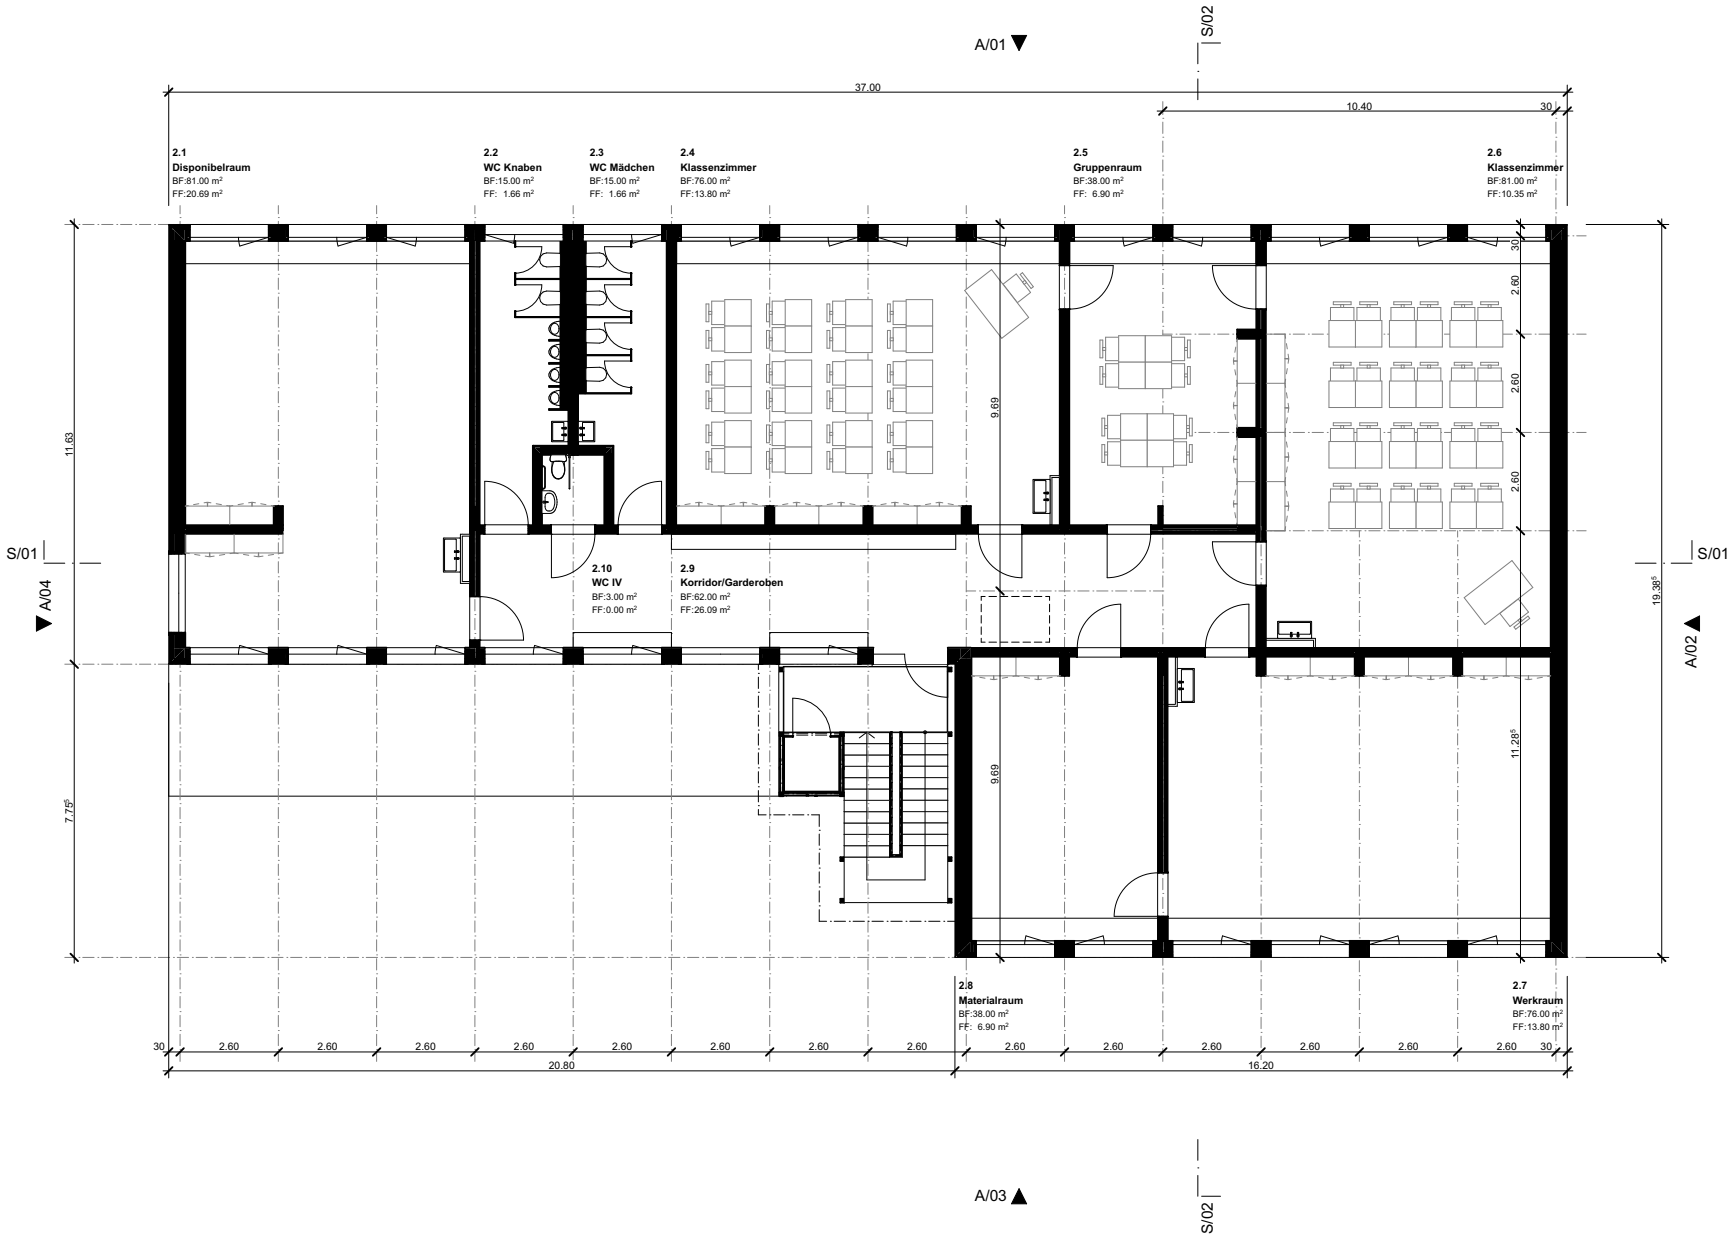

102

C1 25-03

Schule Allee Wil SG

Gallusstrasse 53
9500 Wil SG

zwischenstand-Wettbewerb

Stand: 28.05.2025 / bma

Stadt Wil

Hauptstrasse 20
9552 Bronschhofen

3. DA

Plan-NR.: 102.10 Plangrösse: 42 x 30 Mst: 1:200

sarch

schulzarchitektur gmbh

allmendstrasse 1

ch-8320 fehrltorf


fon +41 44 747 52 40

www.s-arch.ch

info@s-arch.ch

Gebäude: ± 0.00 = xxx M. ü. M = OK. f. Boden EG

Höhenfixpunkt Gebäude = xxx m. ü. M. = +1.00 über OK. f. Boden EG

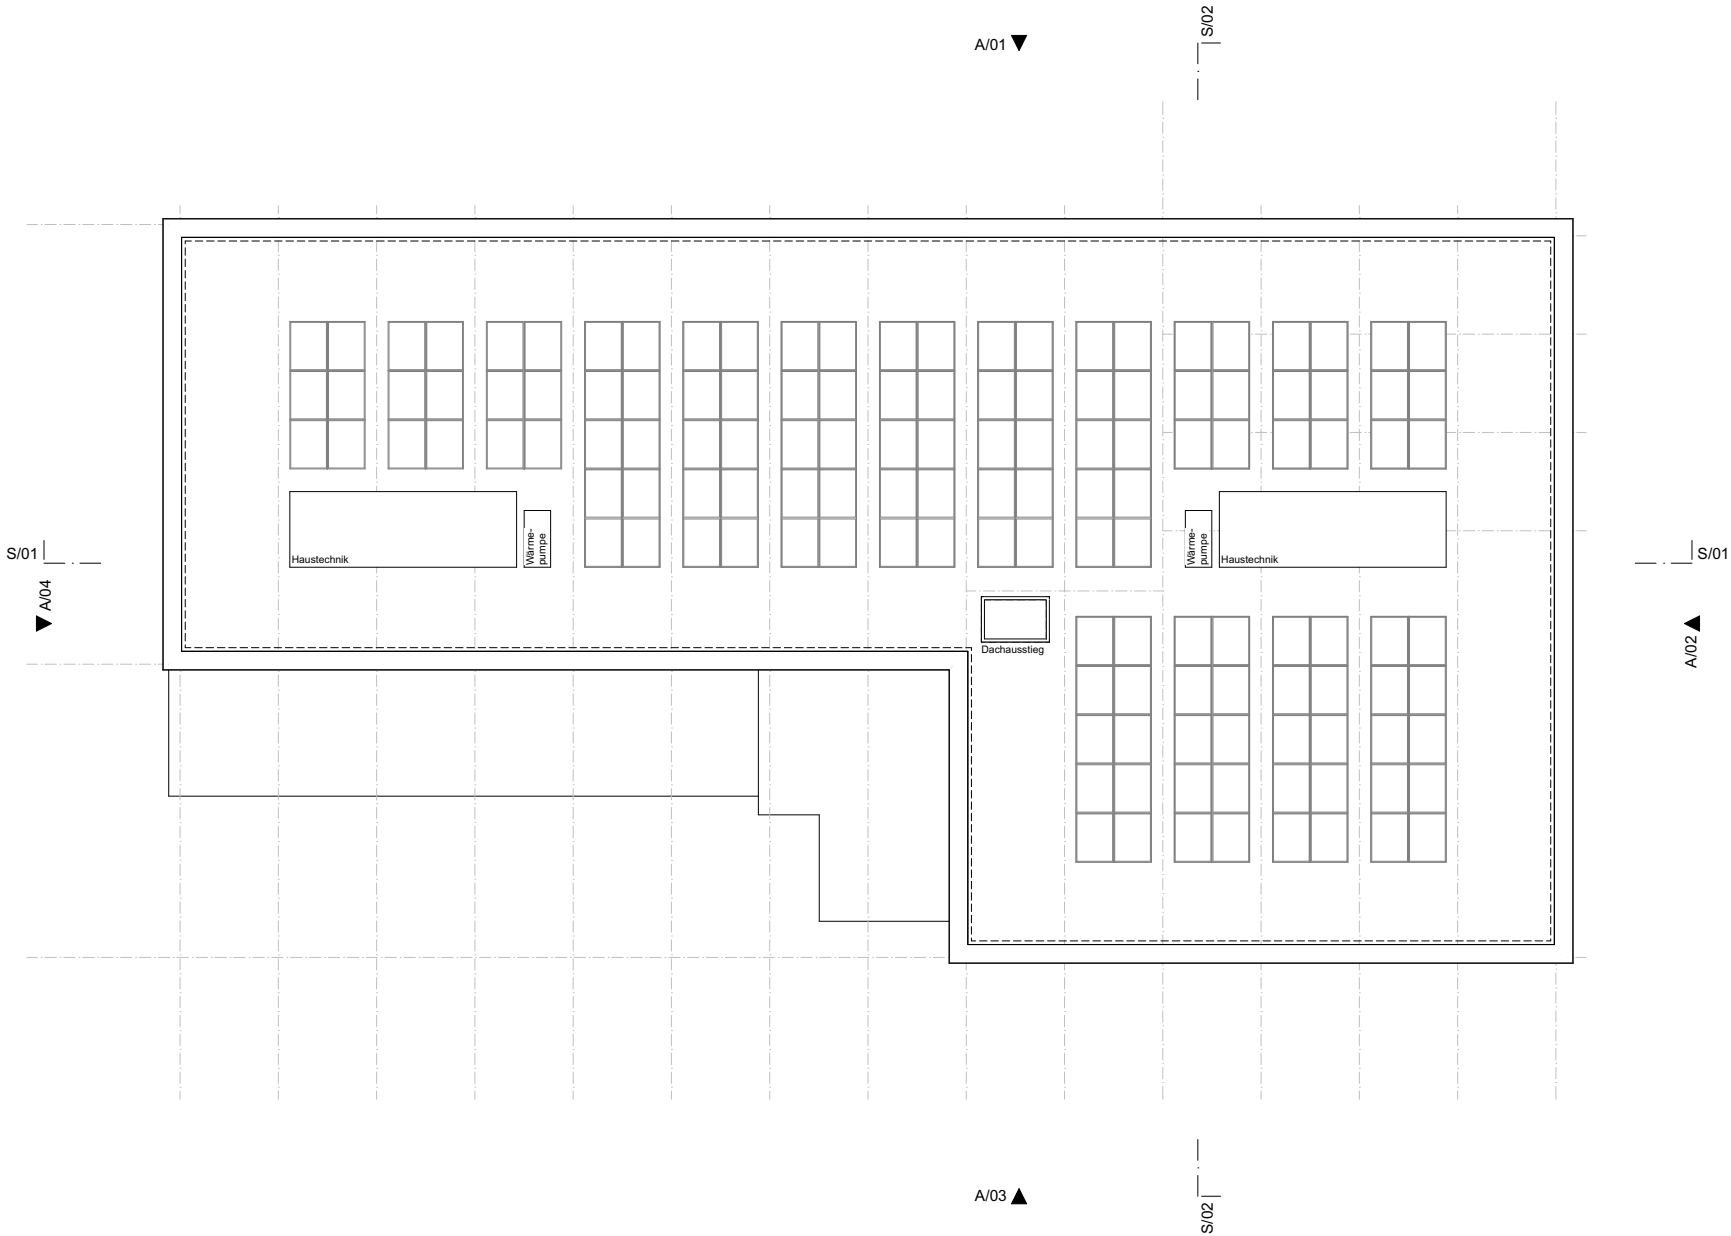

102	Schule Allee Wil SG	Stadt Wil
C1 25-03	Gallusstrasse 53 9500 Wil SG	Hauptstrasse 20 9552 Bronschhofen
	zwischenstand-Wettbewerb	Ansichten
	Stand: 28.05.2025 / bma	Plan-NR.: 102.11 Plangrösse: 42 x 30 Mst: 1:200

sarch

schulzarchitektur gmbh

allmendstrasse 1

ch-8320 fehrltorf


fon +41 44 747 52 40

www.s-arch.ch


info@s-arch.ch

Gebäude: ± 0.00 = xxx M. ü. M = OK. f. Boden EG


Höhenfixpunkt Gebäude = xxx m. ü. M. = +1.00 über OK. f. Boden EG

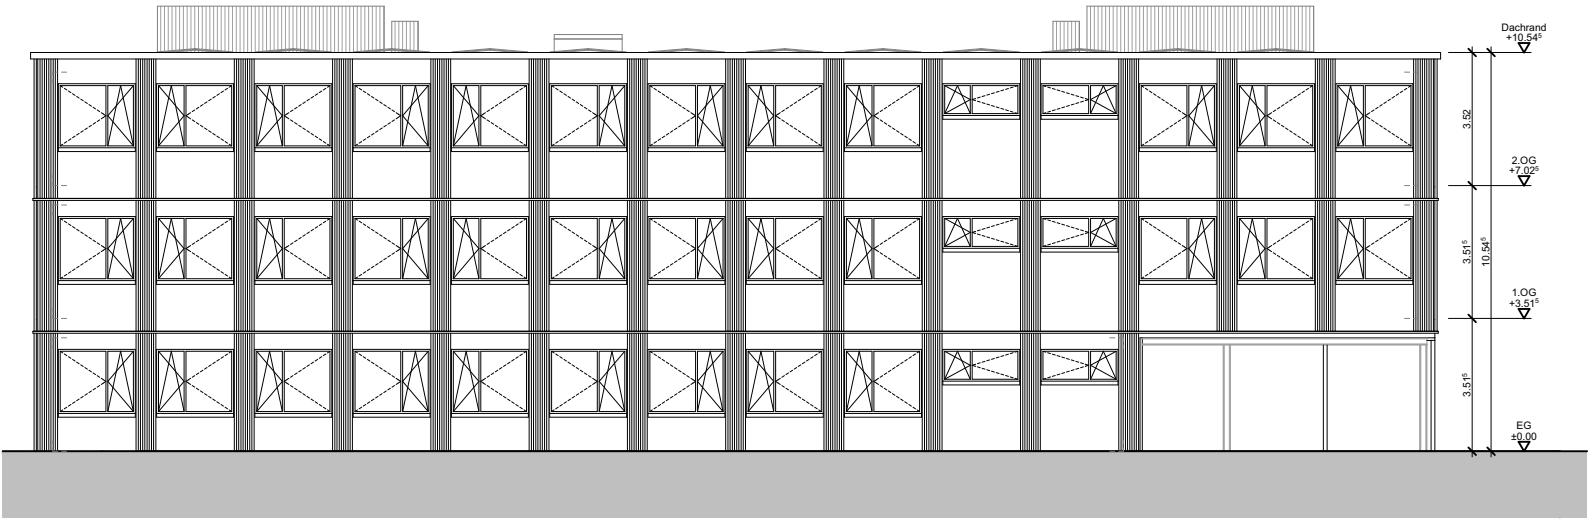

Nord-Fassade A/01

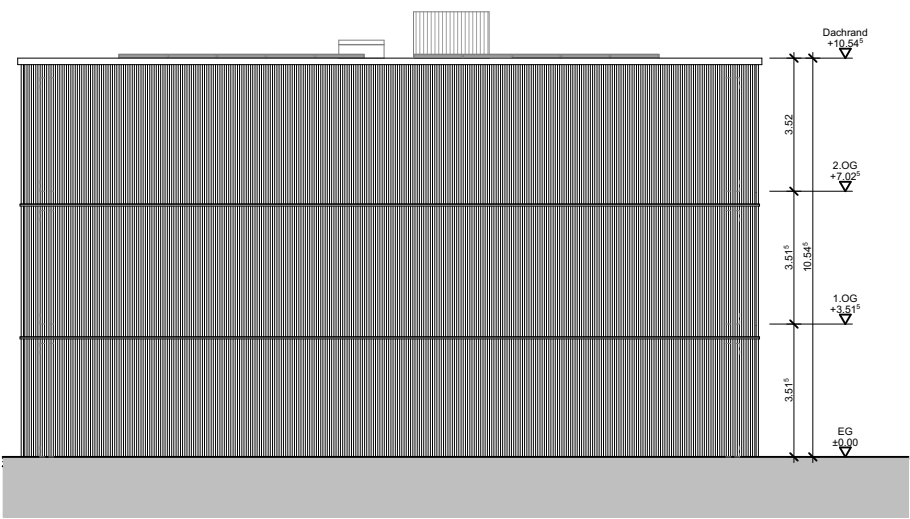

Ost-Fassade A/02

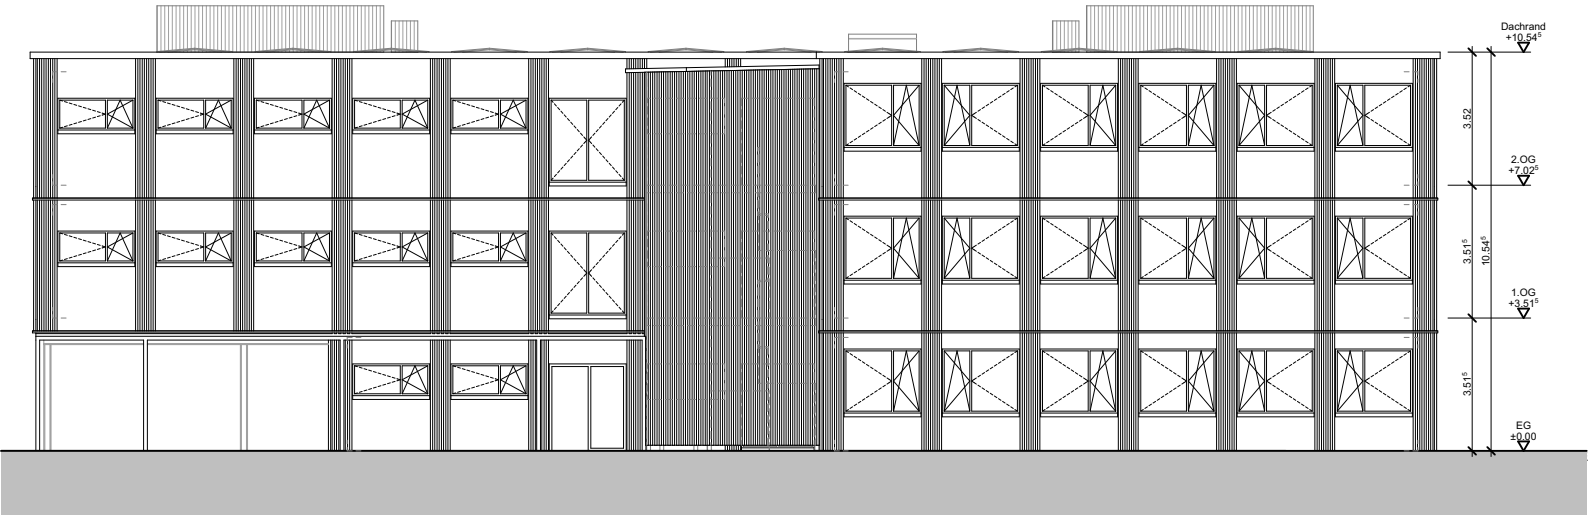

Süd-Fassade A/03



West-Fassade A/04

102	Schule Allee Wil SG	Stadt Wil
C1 25-03	Gallusstrasse 53 9500 Wil SG	Hauptstrasse 20 9552 Bronschhofen
	zwischenstand-Wettbewerb	Schnitte
	Stand: 28.05.2025 / bma	Plan-NR.: 102.12 Plangrösse: 42 x 30 Mst: 1:200

sarch

schulzarchitektur gmbh

allmendstrasse 1

ch-8320 fehrltorf


fon +41 44 747 52 40

www.s-arch.ch


info@s-arch.ch

Gebäude: ± 0.00 = xxx M. ü. M = OK. f. Boden EG

Höhenfixpunkt Gebäude = xxx m. ü. M. = +1.00 über OK. f. Boden EG

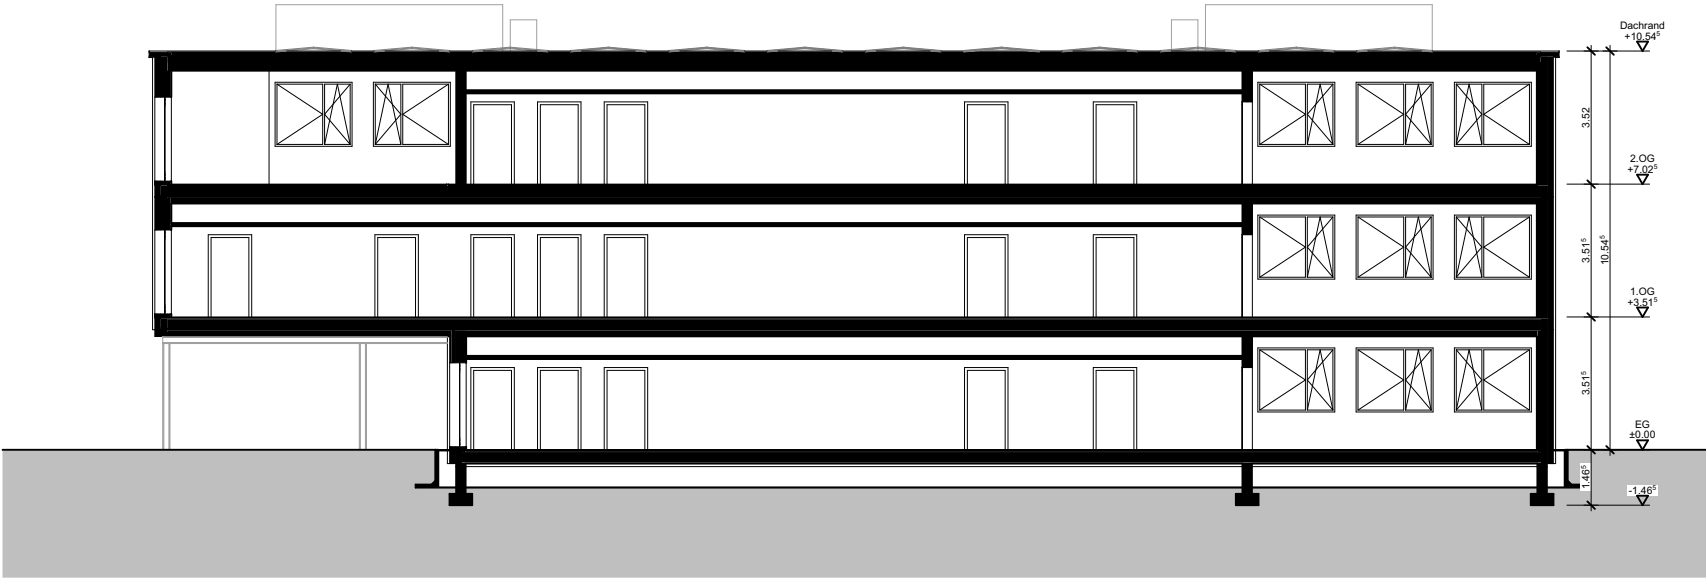

Längsschnitt S/01

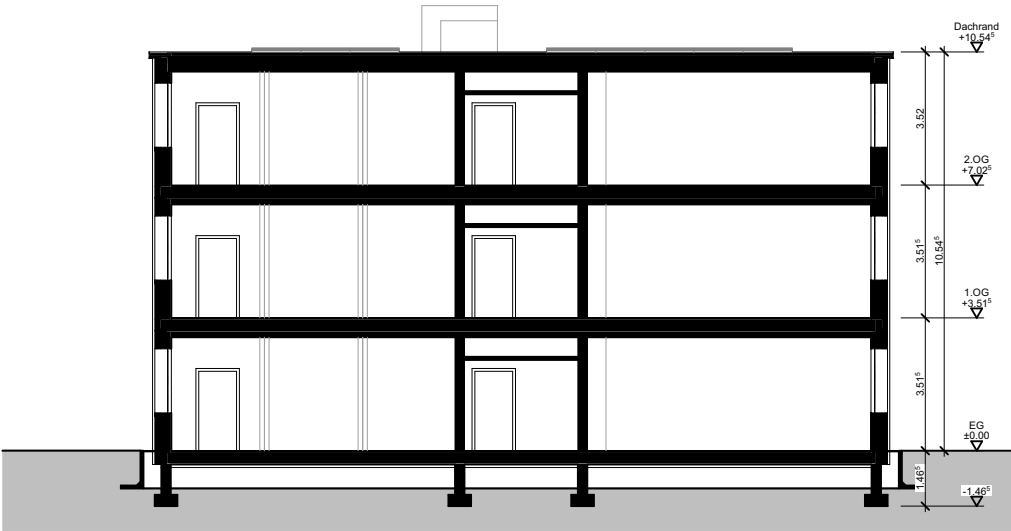

Querschnitt S/02