
P.P. CH-9500 Wil**Post CH AG**

Anwohner/Anstösser
Lindenstrasse
9500 Wil

18. Dezember 2025 lo

Projektinformation Bau von Fernwärmeleitungen an der Lindenstrasse, 9500 Wil

Sehr geehrte Damen und Herren

Im Rahmen des Ausbaus der Fernwärmeleitungen im Südquartier beginnen wir mit dem Bau der neuen Versorgungsleitung in Ihrer Strasse. Während der Bauarbeiten ist die Lindenstrasse im Abschnitt von der Glärnischstrasse bis zur Scheffelstrasse gesperrt. Weitere Informationen dazu entnehmen Sie bitte dem Übersichtsplan auf der Rückseite.

Es sind während der Bauzeit unumgängliche Einschränkungen zu erwarten. Die Zufahrt zu den Liegenschaften wird, soweit möglich, weiterhin gewährleistet. Es ist möglich, dass sich der Baubeginn aufgrund schlechter Witterungsbedingungen verschiebt.


Baubeginn: **12. Januar 2026**

Bei Fragen oder Unklarheiten stehen wir Ihnen gerne zur Verfügung.

Freundliche Grüsse

Ihre TBW

Übersichtsplan:

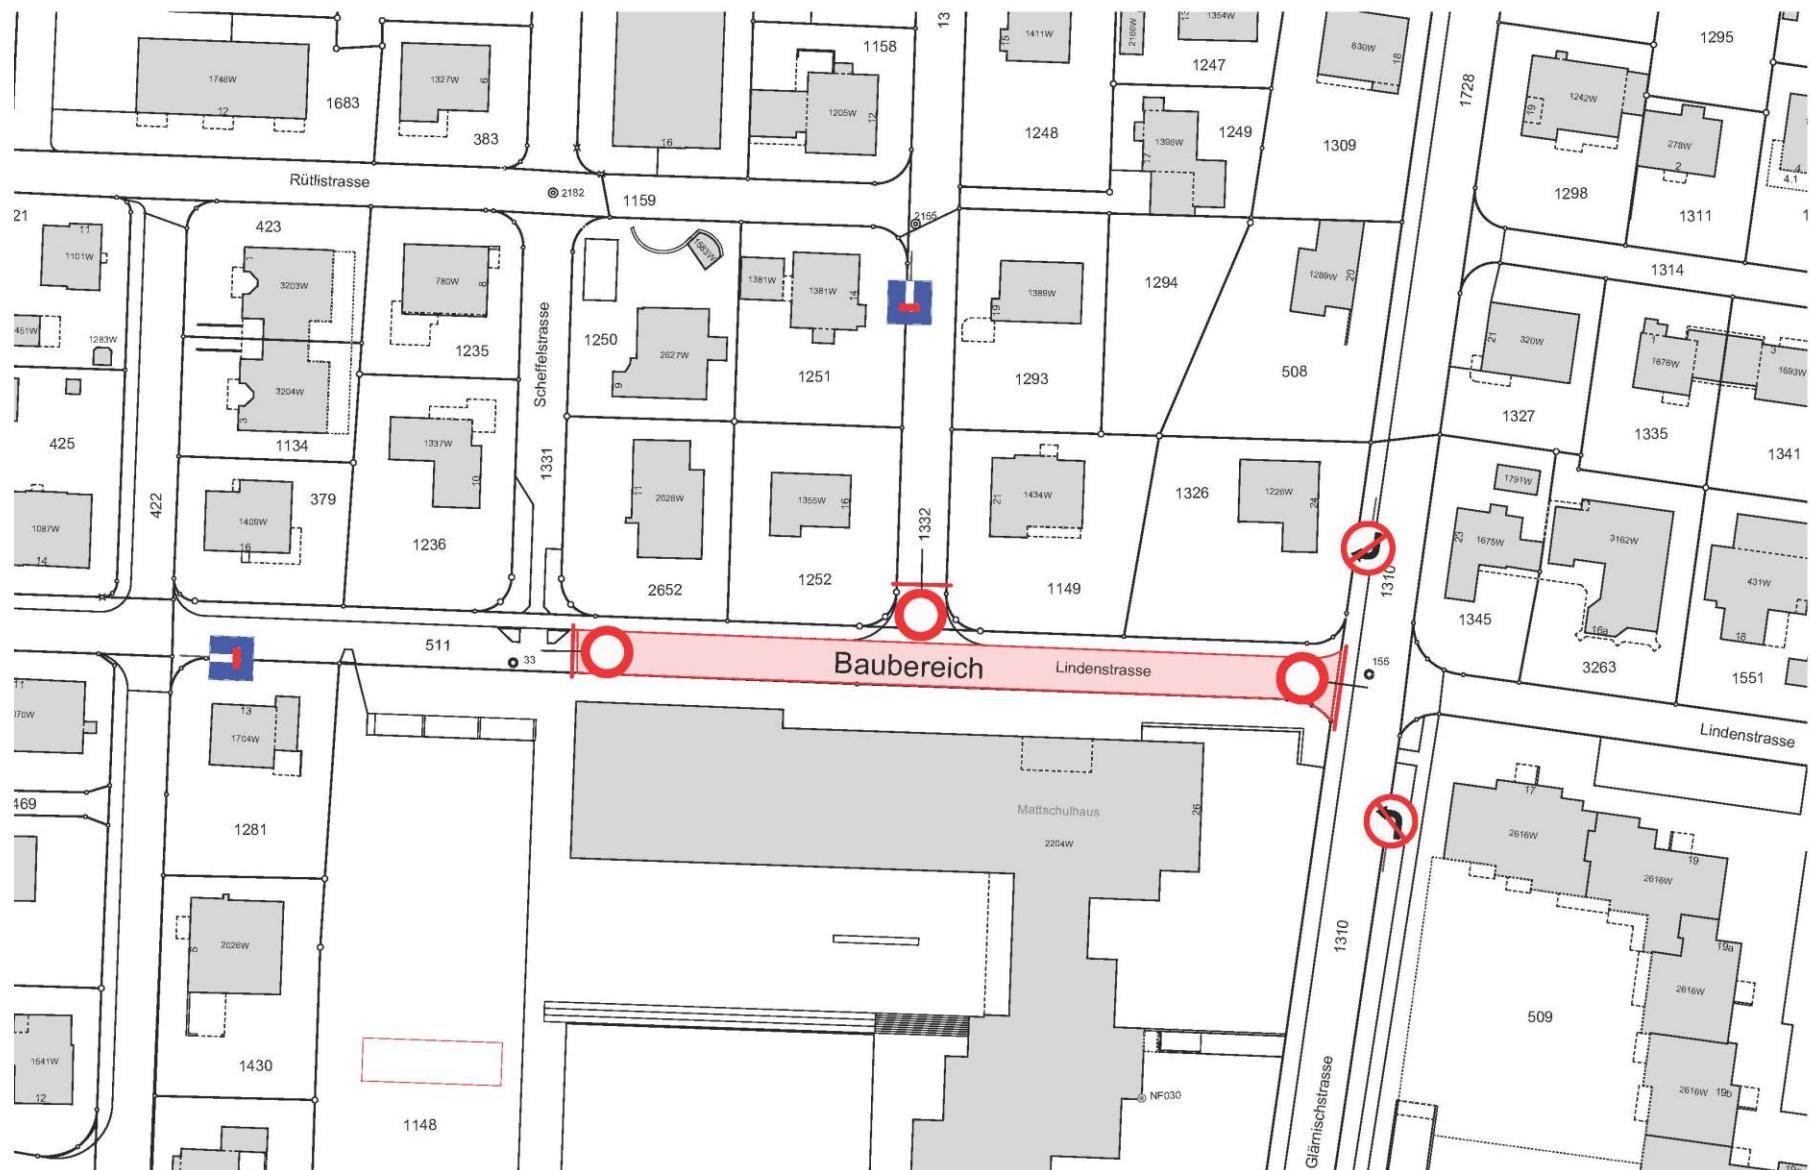

Technische Betriebe Wil
Technisches Büro
Speerstrasse 10
9500 Wil

T 071 913 00 00
info@tb-wil.ch
www.tb-wil.ch

Unsere Energie verbindet die Region Wil