



P.P. CH-9500 Wil

Post CH AG

Anwohner/Anstösser
Pestalozzistrasse 8-22
9500 Wil

7. August 2025 lo

Projektinformation Bau von Fernwärmeleitungen an der Pestalozzistrasse, 9500 Wil

Sehr geehrte Damen und Herren

Im Rahmen des Ausbaus der Fernwärmeleitungen im Westquartier wurde mit dem Bau der neuen Versorgungsleitung in Ihrer Strasse gestartet. Während den Bauarbeiten wird die Verkehrsführung leicht angepasst und innerhalb der Baustelle eine Einbahn signalisiert. Die entsprechende Signalisation finden Sie auf der Rückseite.

Es sind während der Bauzeit unumgängliche Einschränkungen zu erwarten. Die Zufahrt zu den Liegenschaften wird, soweit möglich, weiterhin gewährleistet. Sollte die Zufahrt nicht möglich sein, so stehen Ihnen Ersatzparkplätze an der Schillerstrasse zur Verfügung.


Signalisationsanpassung: ab 11. August 2025

Bei Fragen oder Unklarheiten stehen wir Ihnen gerne zur Verfügung.

Freundliche Grüsse

Ihre TBW

Übersichtsplan:

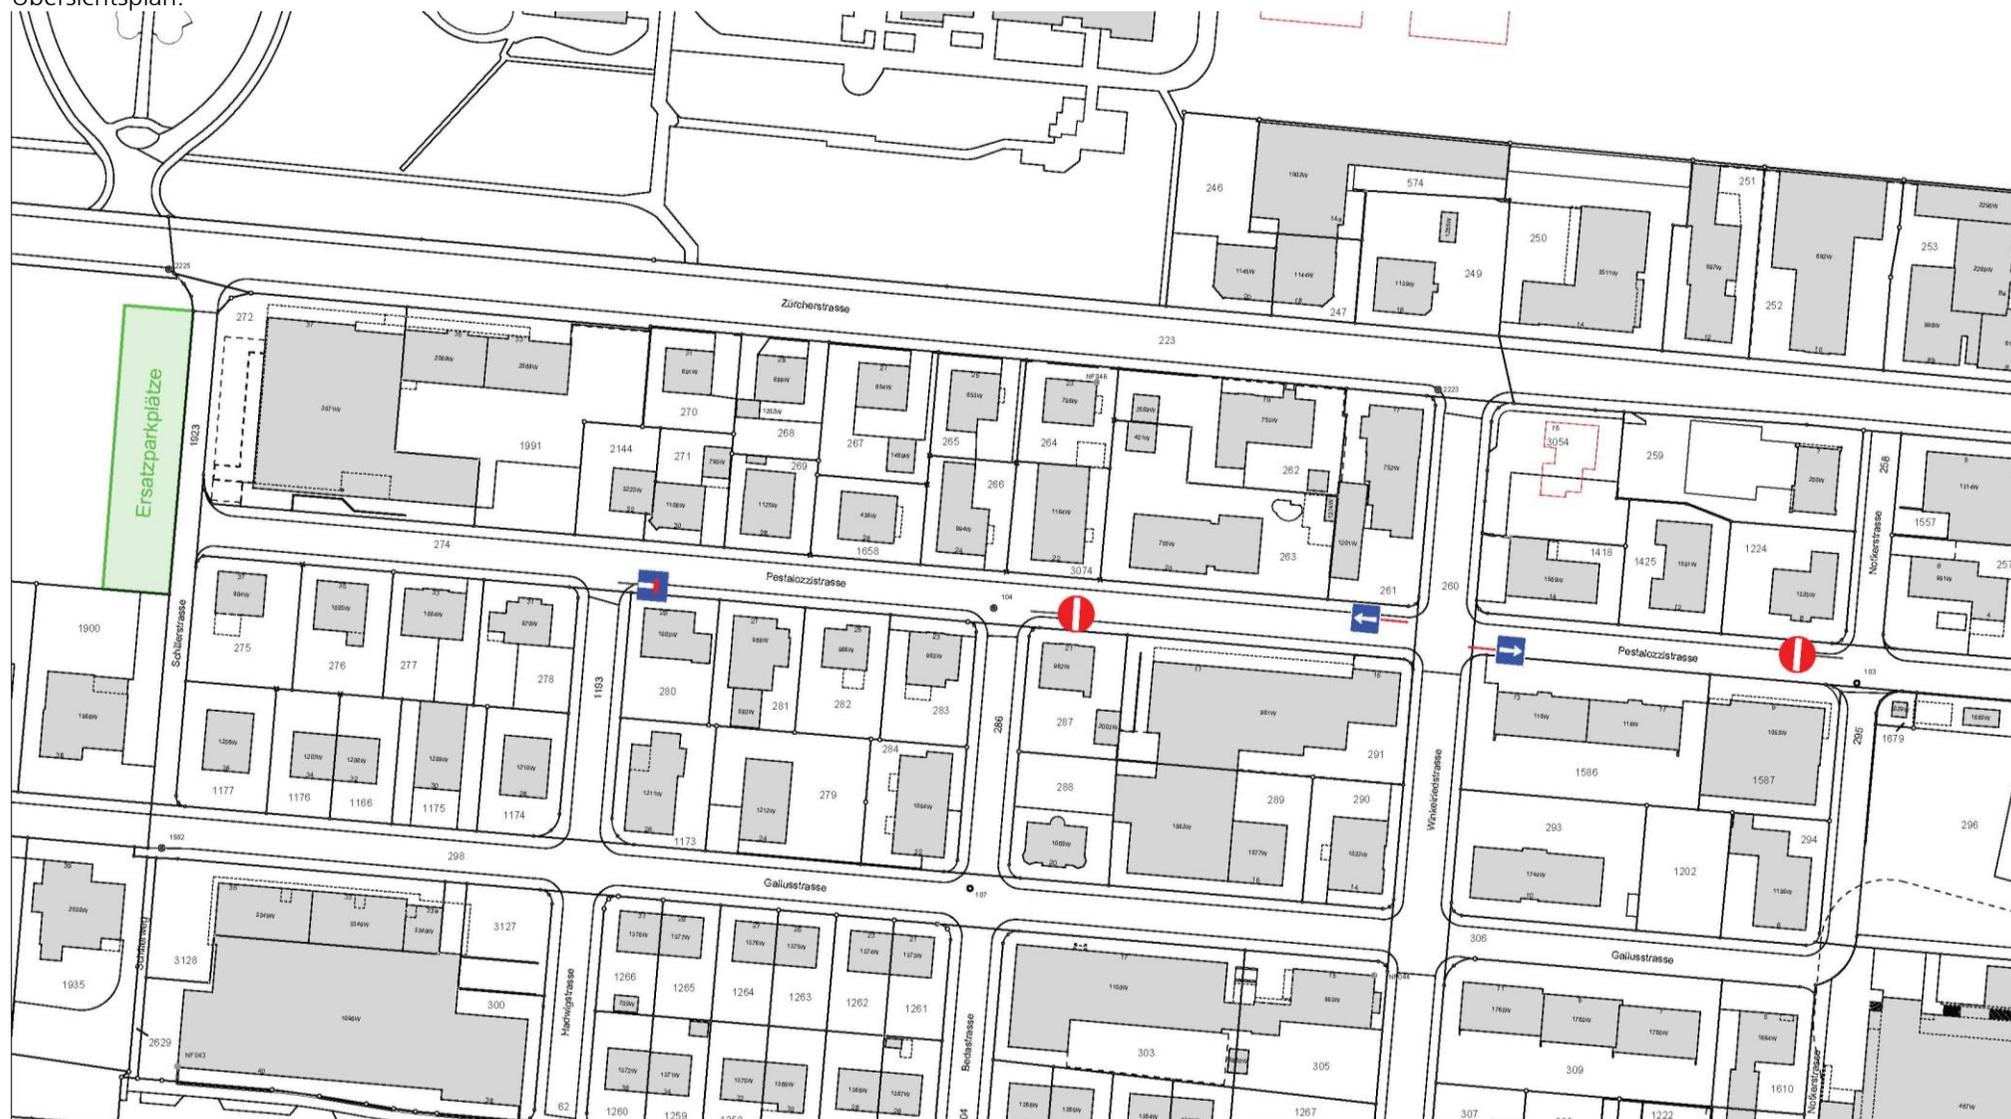

Technische Betriebe Wil
Technisches Büro
Speerstrasse 10
9500 Wil

T 071 913 00 00
info@tb-wil.ch
www.tb-wil.ch

Unsere Energie verbindet die Region Wil