


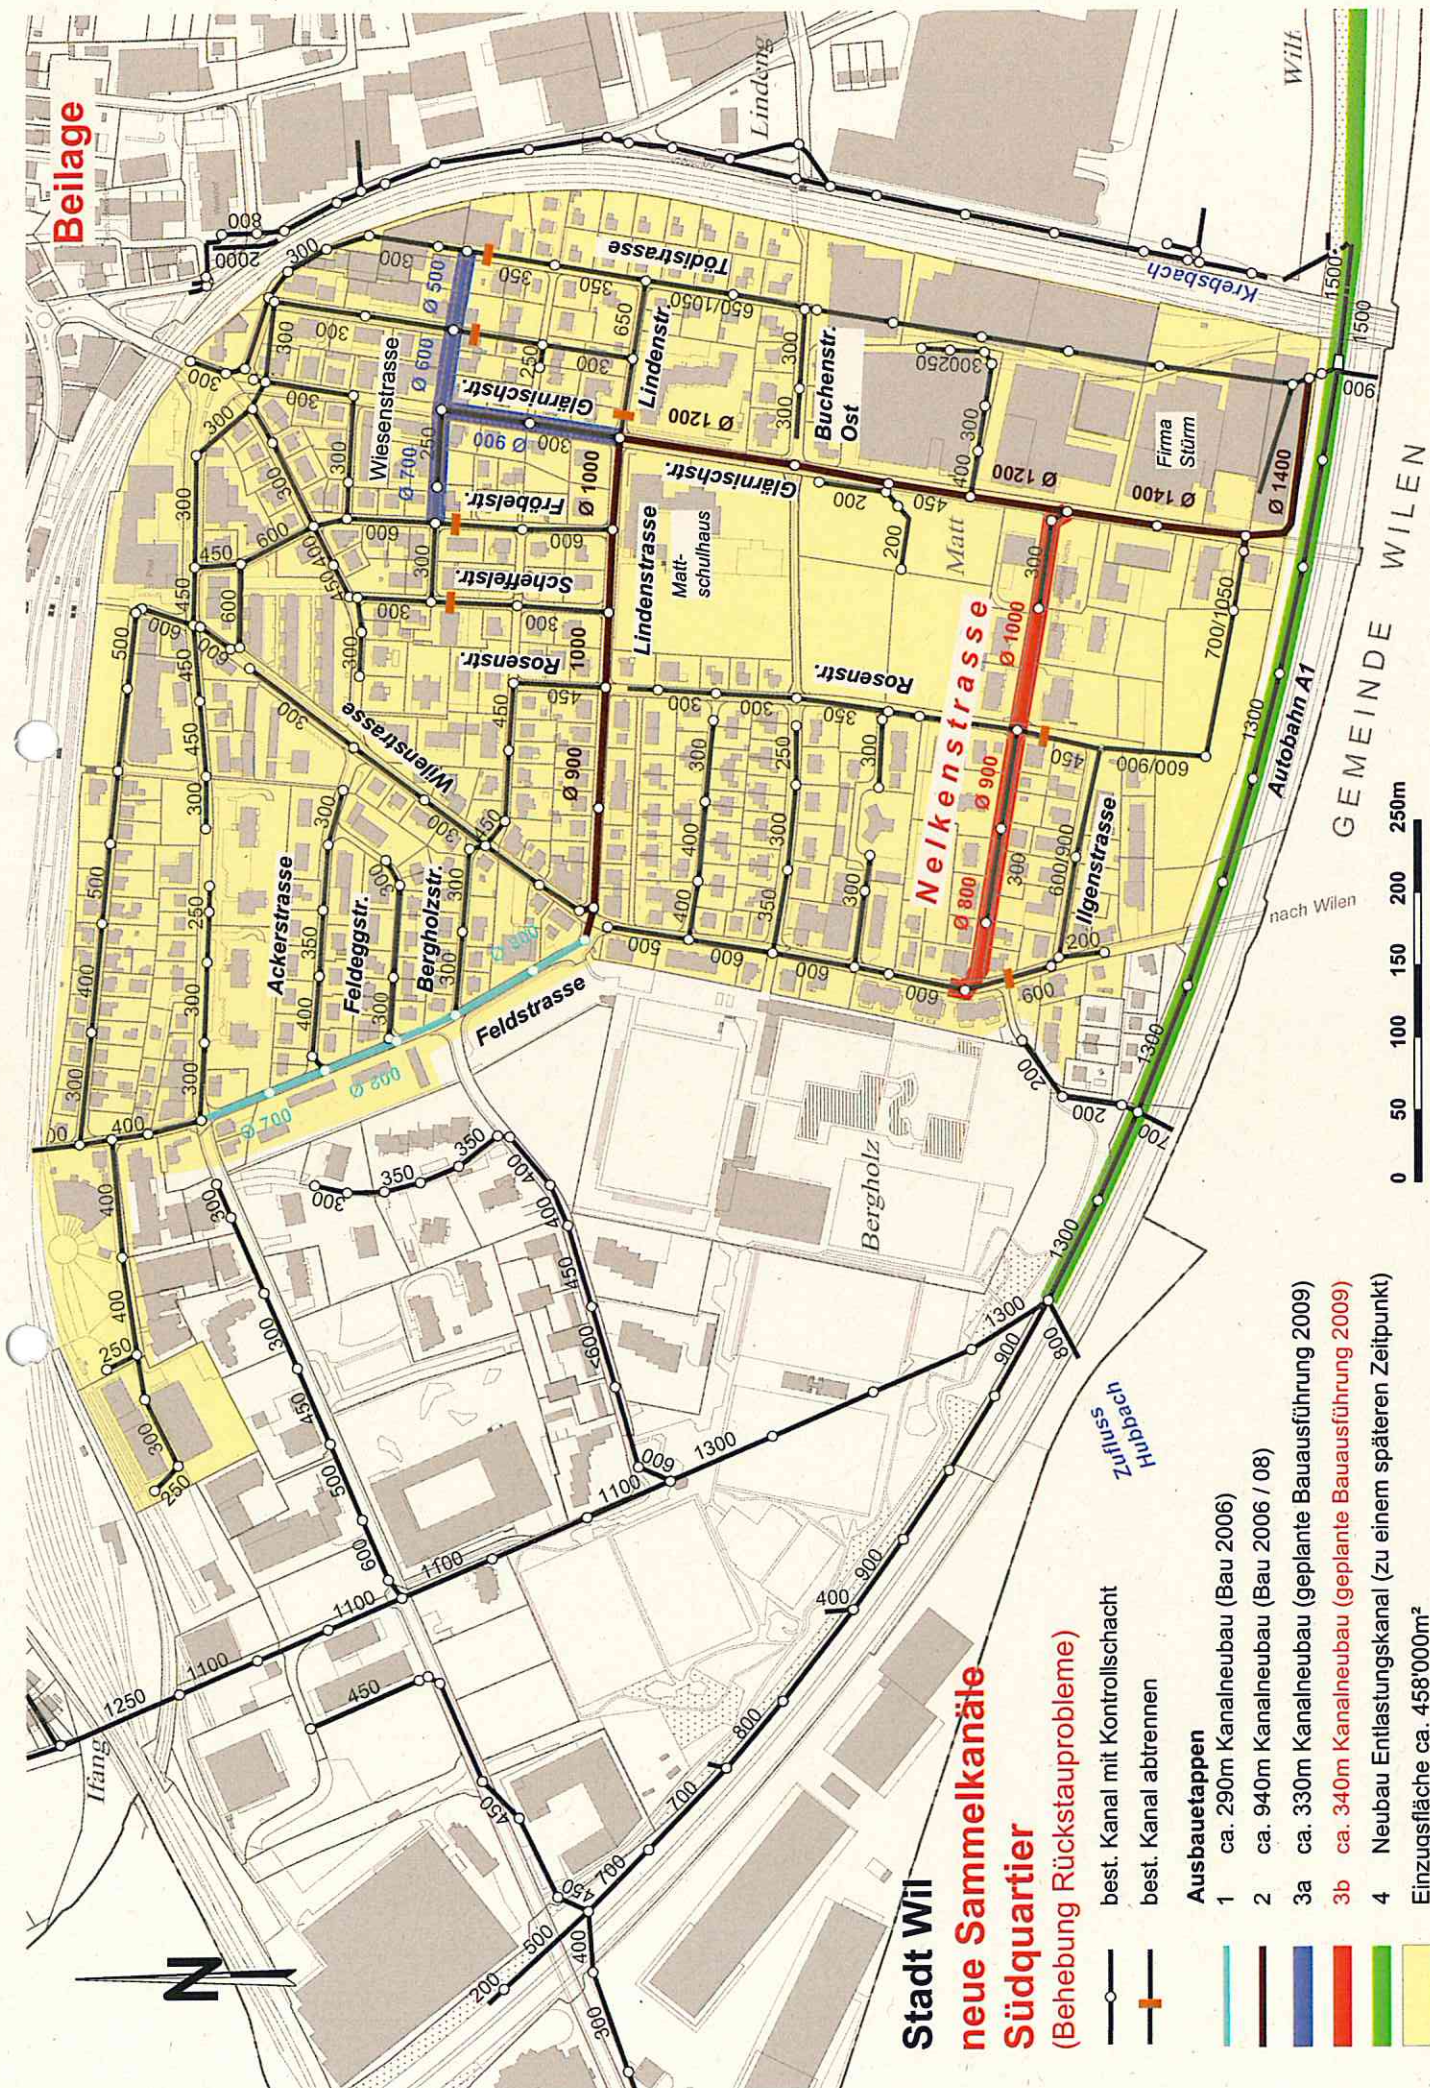

Stadt Wil
neue Sammelkanäle
Südquartier
 (Behebung Rückstapuprobleme)

- best. Kanal mit Kontrollschacht
- best. Kanal abtrennen

Ausbausetappen

- 1 ca. 290m Kanalneubau (Bau 2006)
 - 2 ca. 940m Kanalneubau (Bau 2006 / 08)
 - 3a ca. 330m Kanalneubau (geplante Bauausführung 2009)
 - 3b ca. 340m Kanalneubau (geplante Bauausführung 2009)
 - 4 Neubau Entlastungskanal (zu einem späteren Zeitpunkt)
- Einzugsfläche ca. 458'000m²