


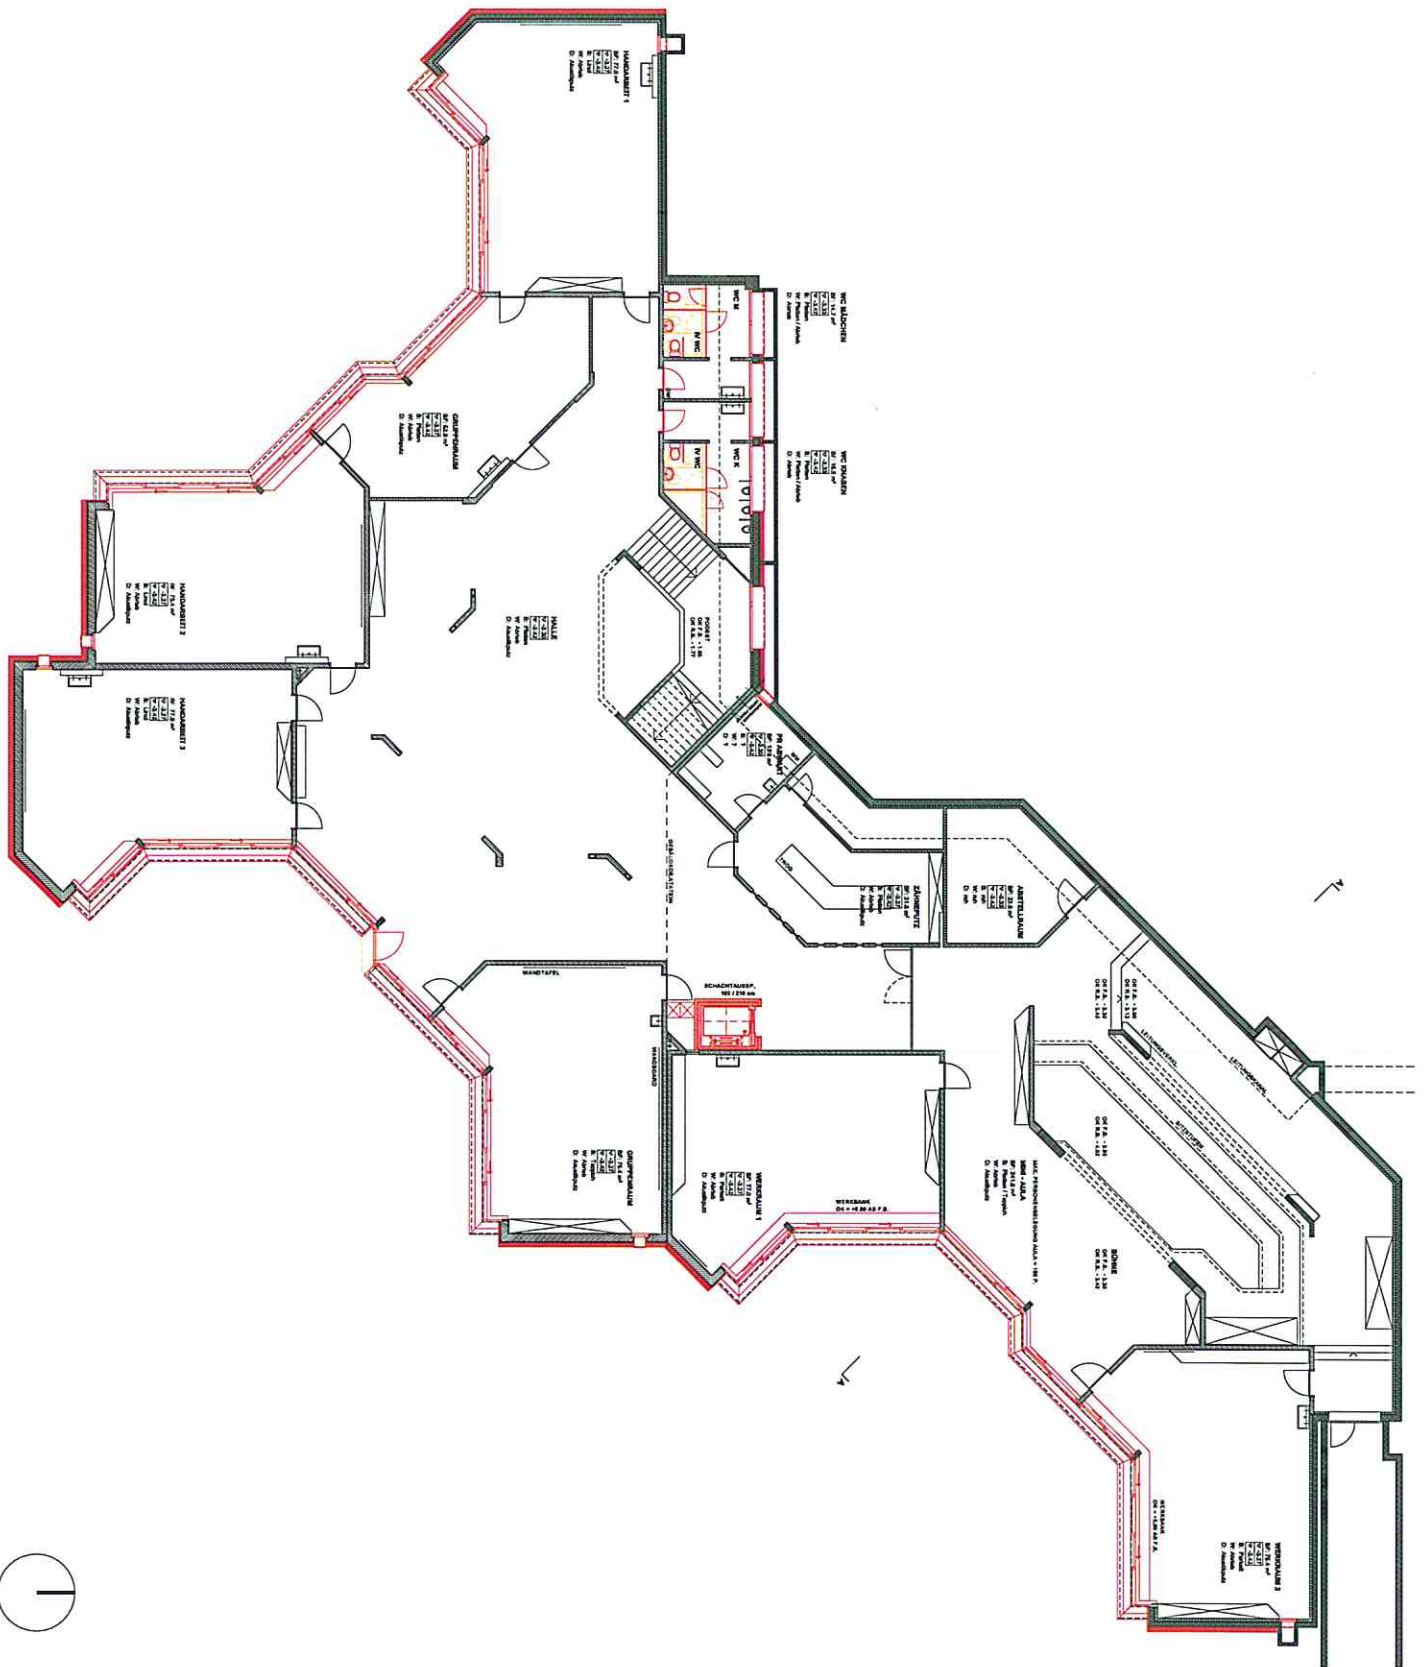

UNTERGESCHOSS

PROJEKT 1:200


PRIMARSCHULE LINDENHOF WIL, AUSSENSANIERUNG

BESTAND
ABBRUCH
NEU

0 1 5 10 m

ANGEHRN & SPIESS ARCHITEKTEN 9500 WIL

14.04.2015

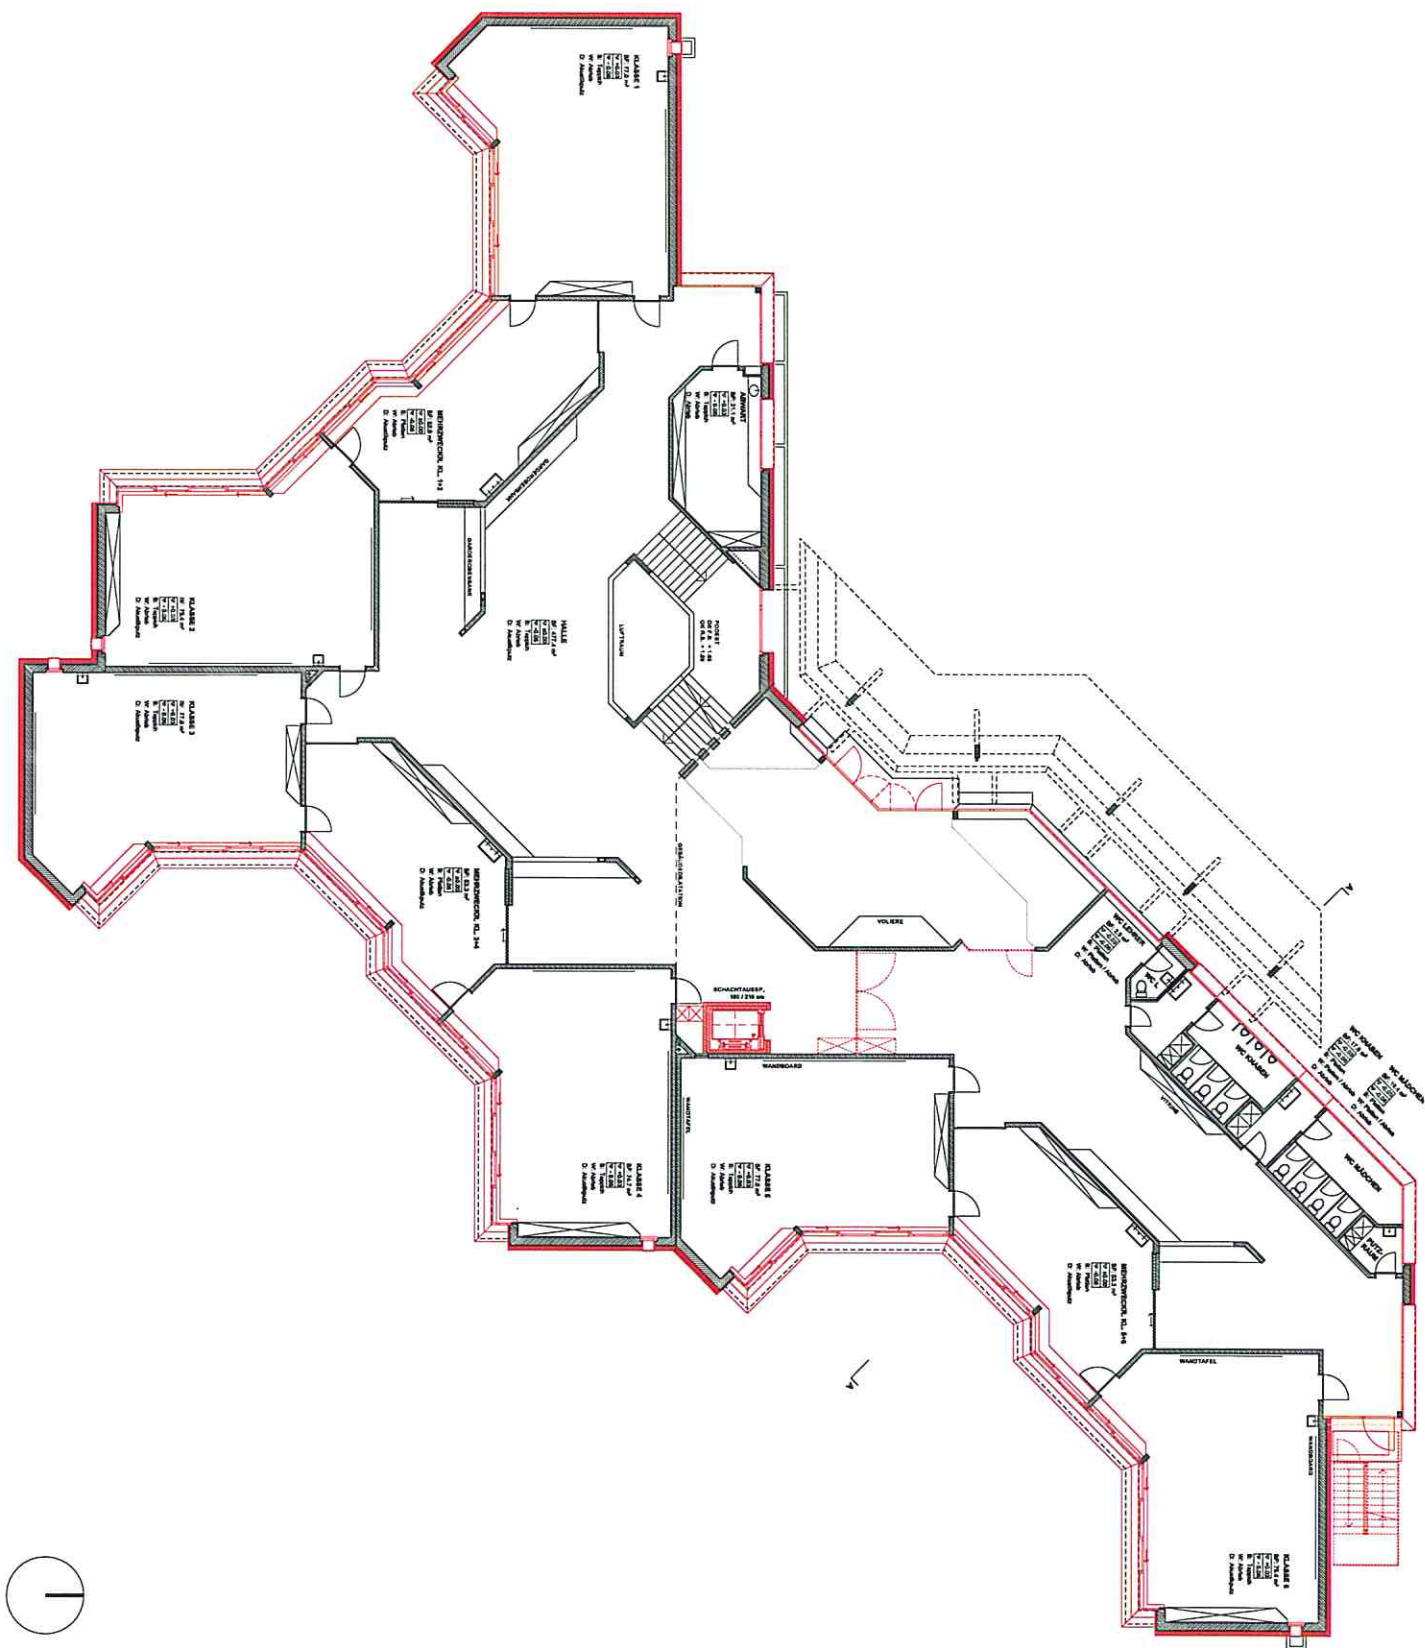

ERDGESCHOSS

PROJEKT 1:200


PRIMARSCHULE LINDENHOF WIL, AUSSENSANIERUNG

ANGEHRN & SPIESS ARCHITEKTEN 9500 WIL

14.04.2015

BESTAND
ABBRUCH
NEU

0 1 5 10 m

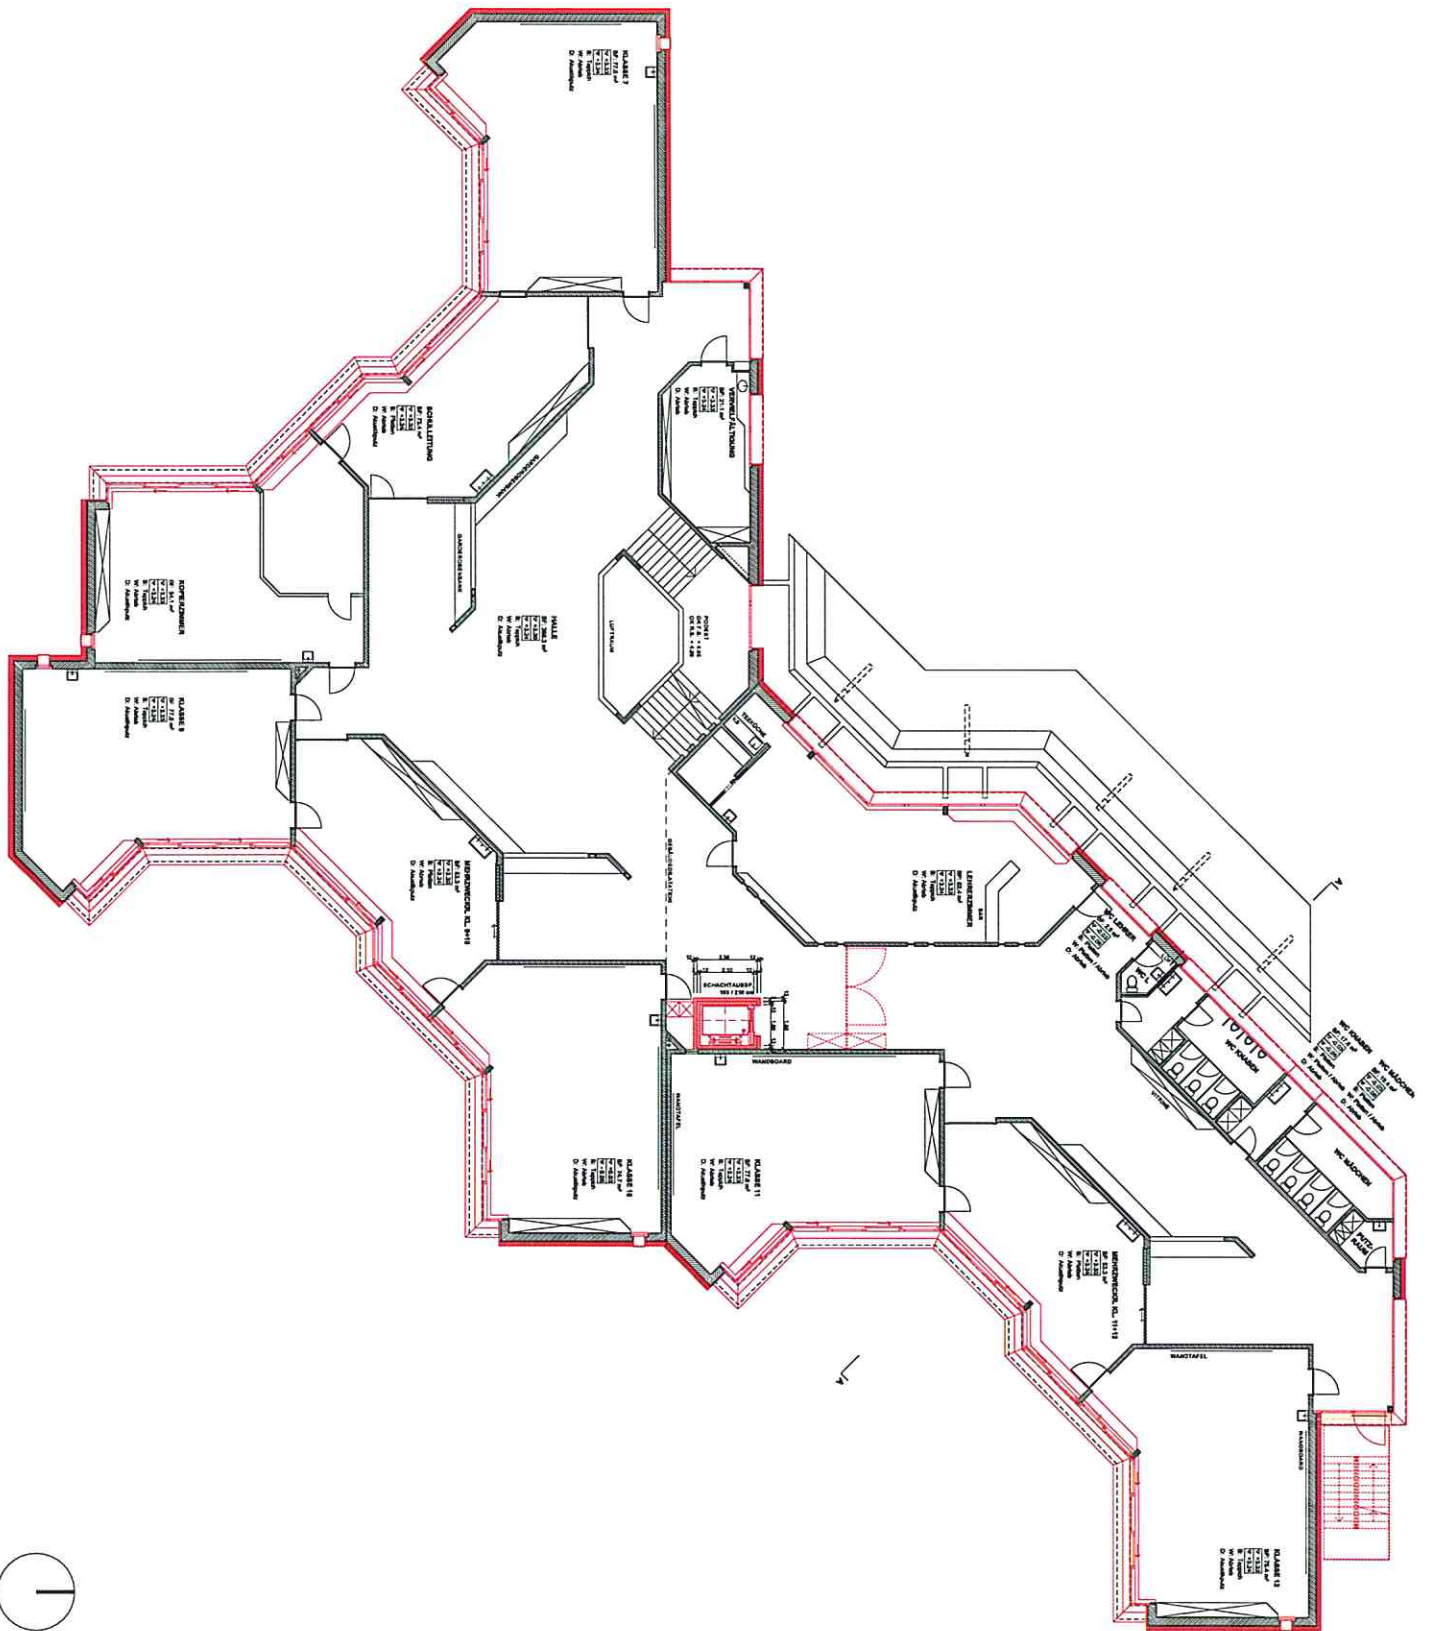

1. OBERGESCHOSS

PROJEKT 1:200


PRIMARSCHULE LINDENHOF WIL, AUSSENSANIERUNG

ANGEHRN & SPIESS ARCHITEKTEN 9500 WIL

14.04.2015

BESTAND
 ABBRUCH
 NEU

0 1 5 10 m

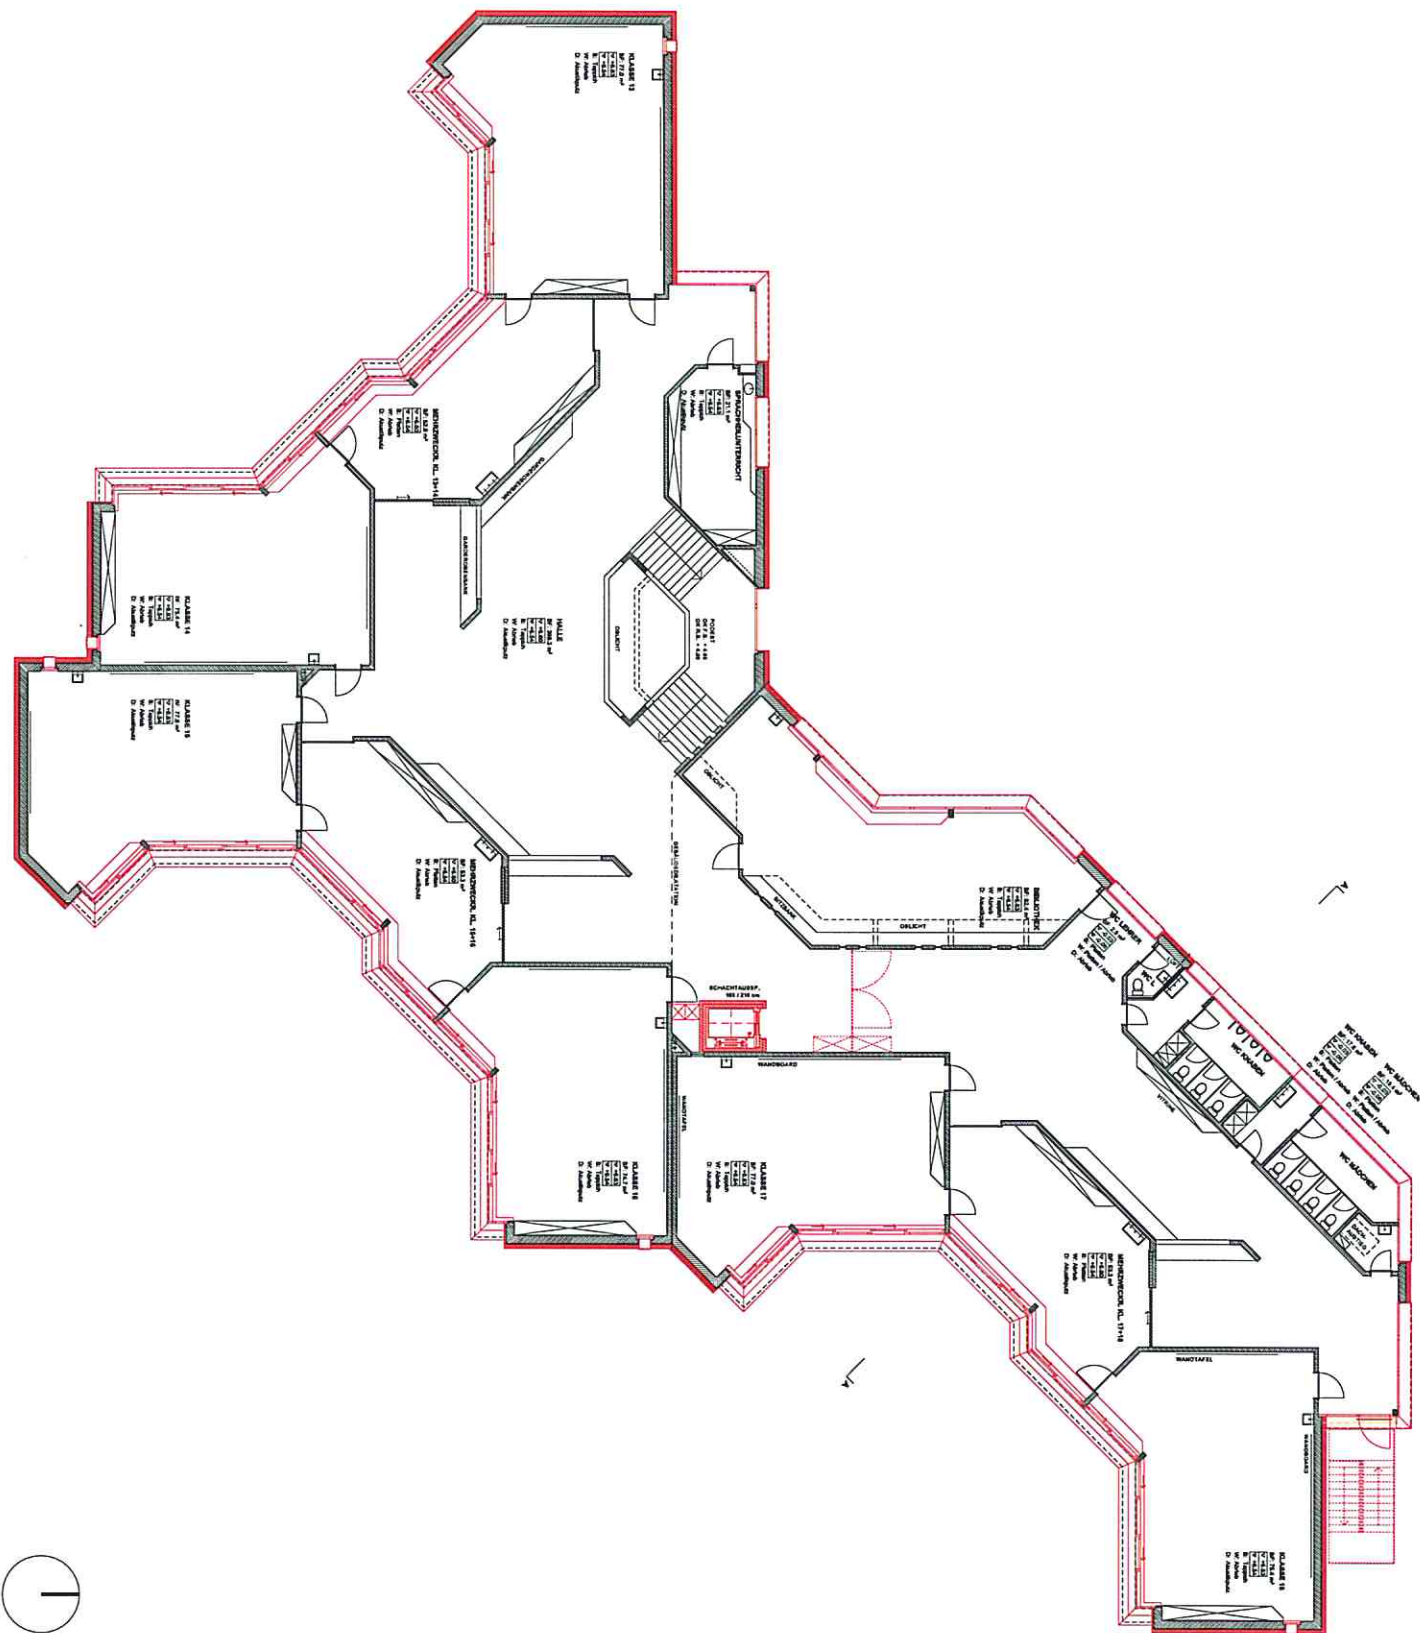


2. OBERGESCHOSS

PROJEKT 1:200


PRIMARSCHULE LINDENHOF WIL, AUSSENSANIERUNG

ANGEHRN & SPIESS ARCHITEKTEN 9500 WIL

14.04.2015

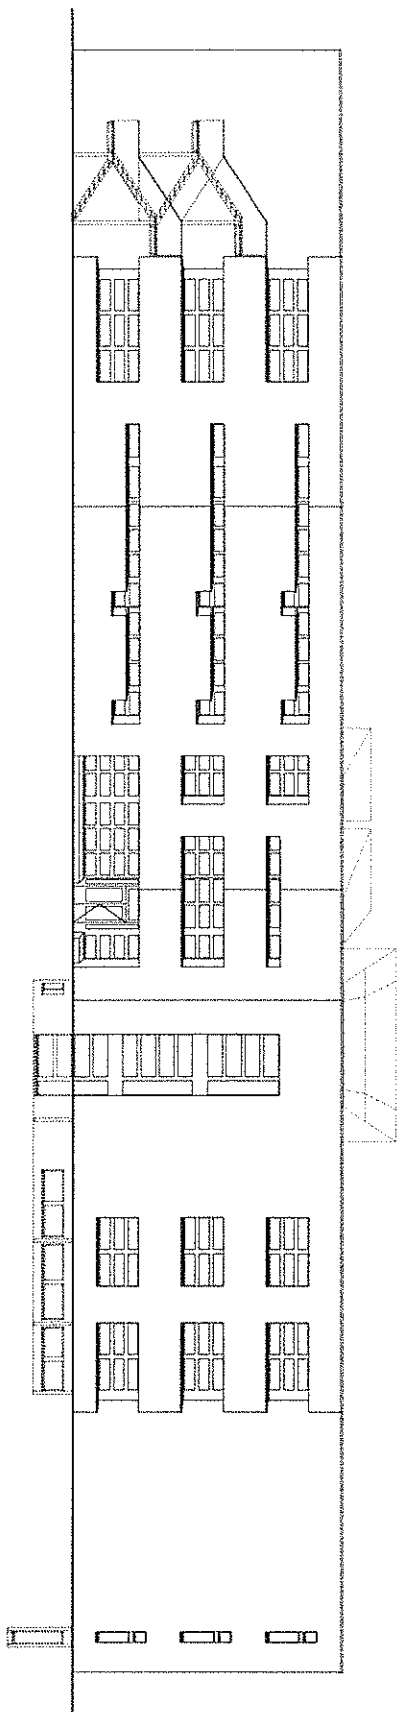

NORDFASSADE

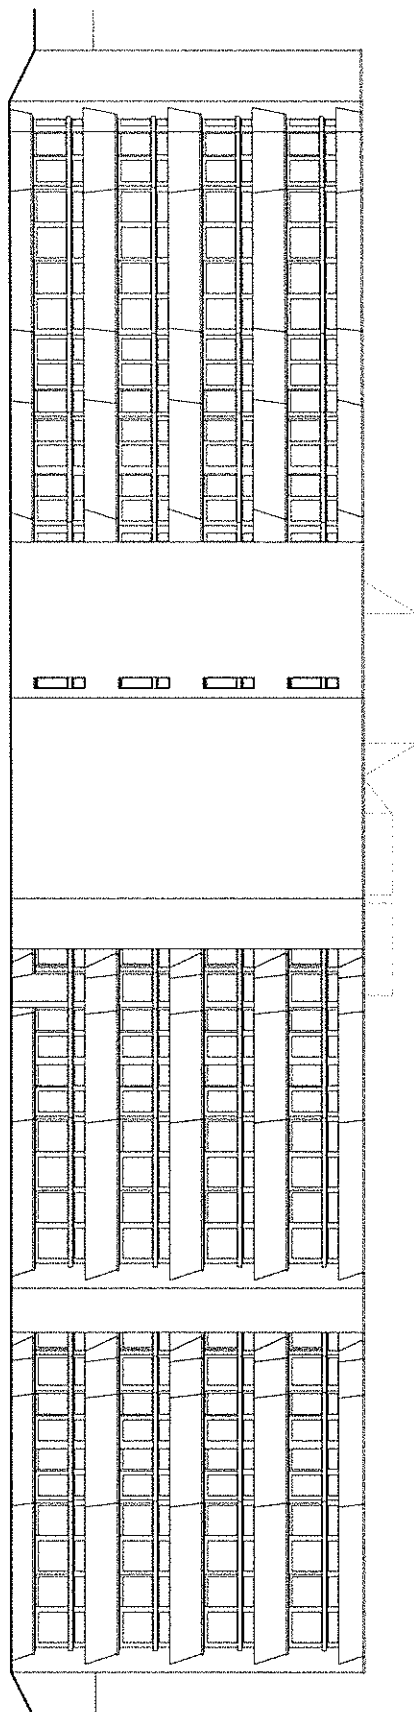


SÜDFASSADE

BESTAND
 ABBRUCH
 NEU


PROJEKT 1:200

0 1 5 10 m


OSTFASSADE

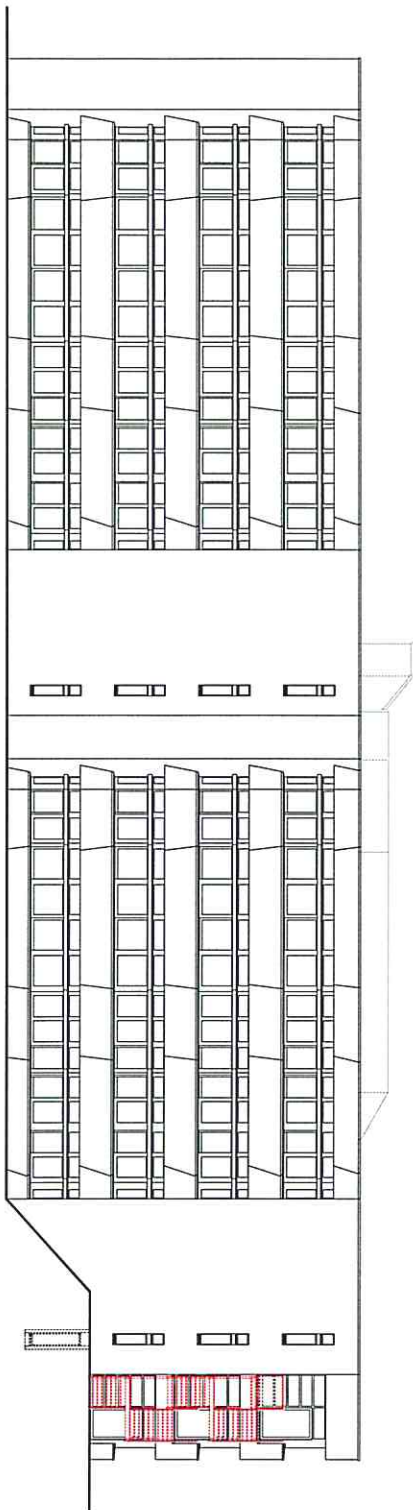

WESTFASSADE

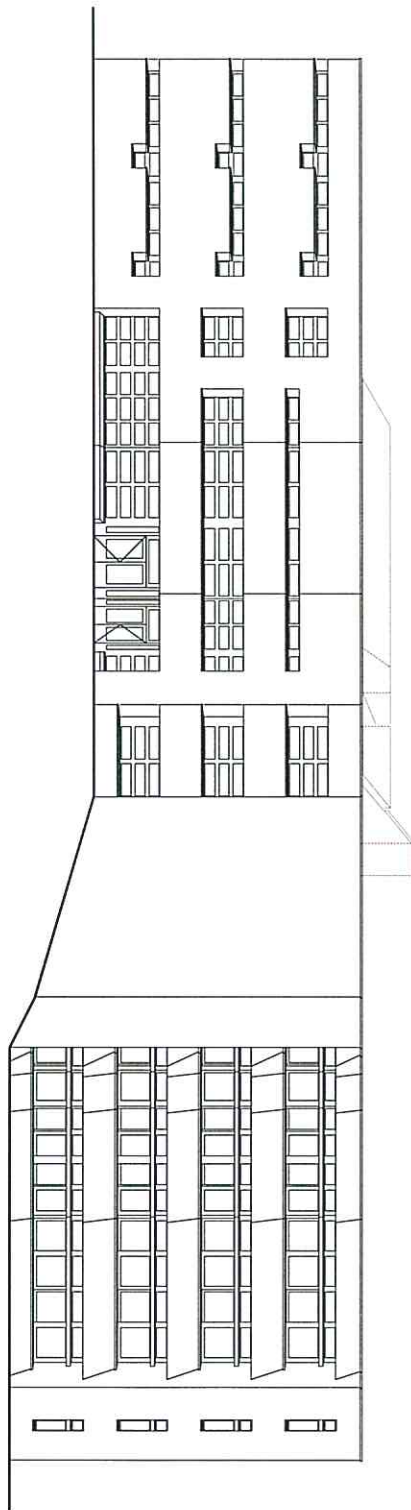

SCHNITT A-A

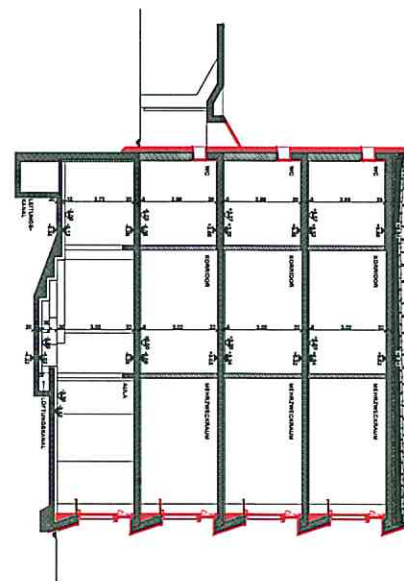

BESTAND
ABBRUCH
NEU

0 1 5 10 m

PROJEKT 1:200

PRIMARSCHULE LINDENHOF WIL, AUSSENSANIERUNG

ANGEHRN & SPIESS ARCHITEKTEN 9500 WIL

14.04.2015