


## Bauprojekt Toggenburgerstrasse, Abschnitt 1 (Speerstrasse bis Lagerhausstrasse)

Neue Veloführung

Ersatzneubau vier Parkplätze entlang Rotschürstrasse

Bushaltestelle behindertengerecht ausführen.

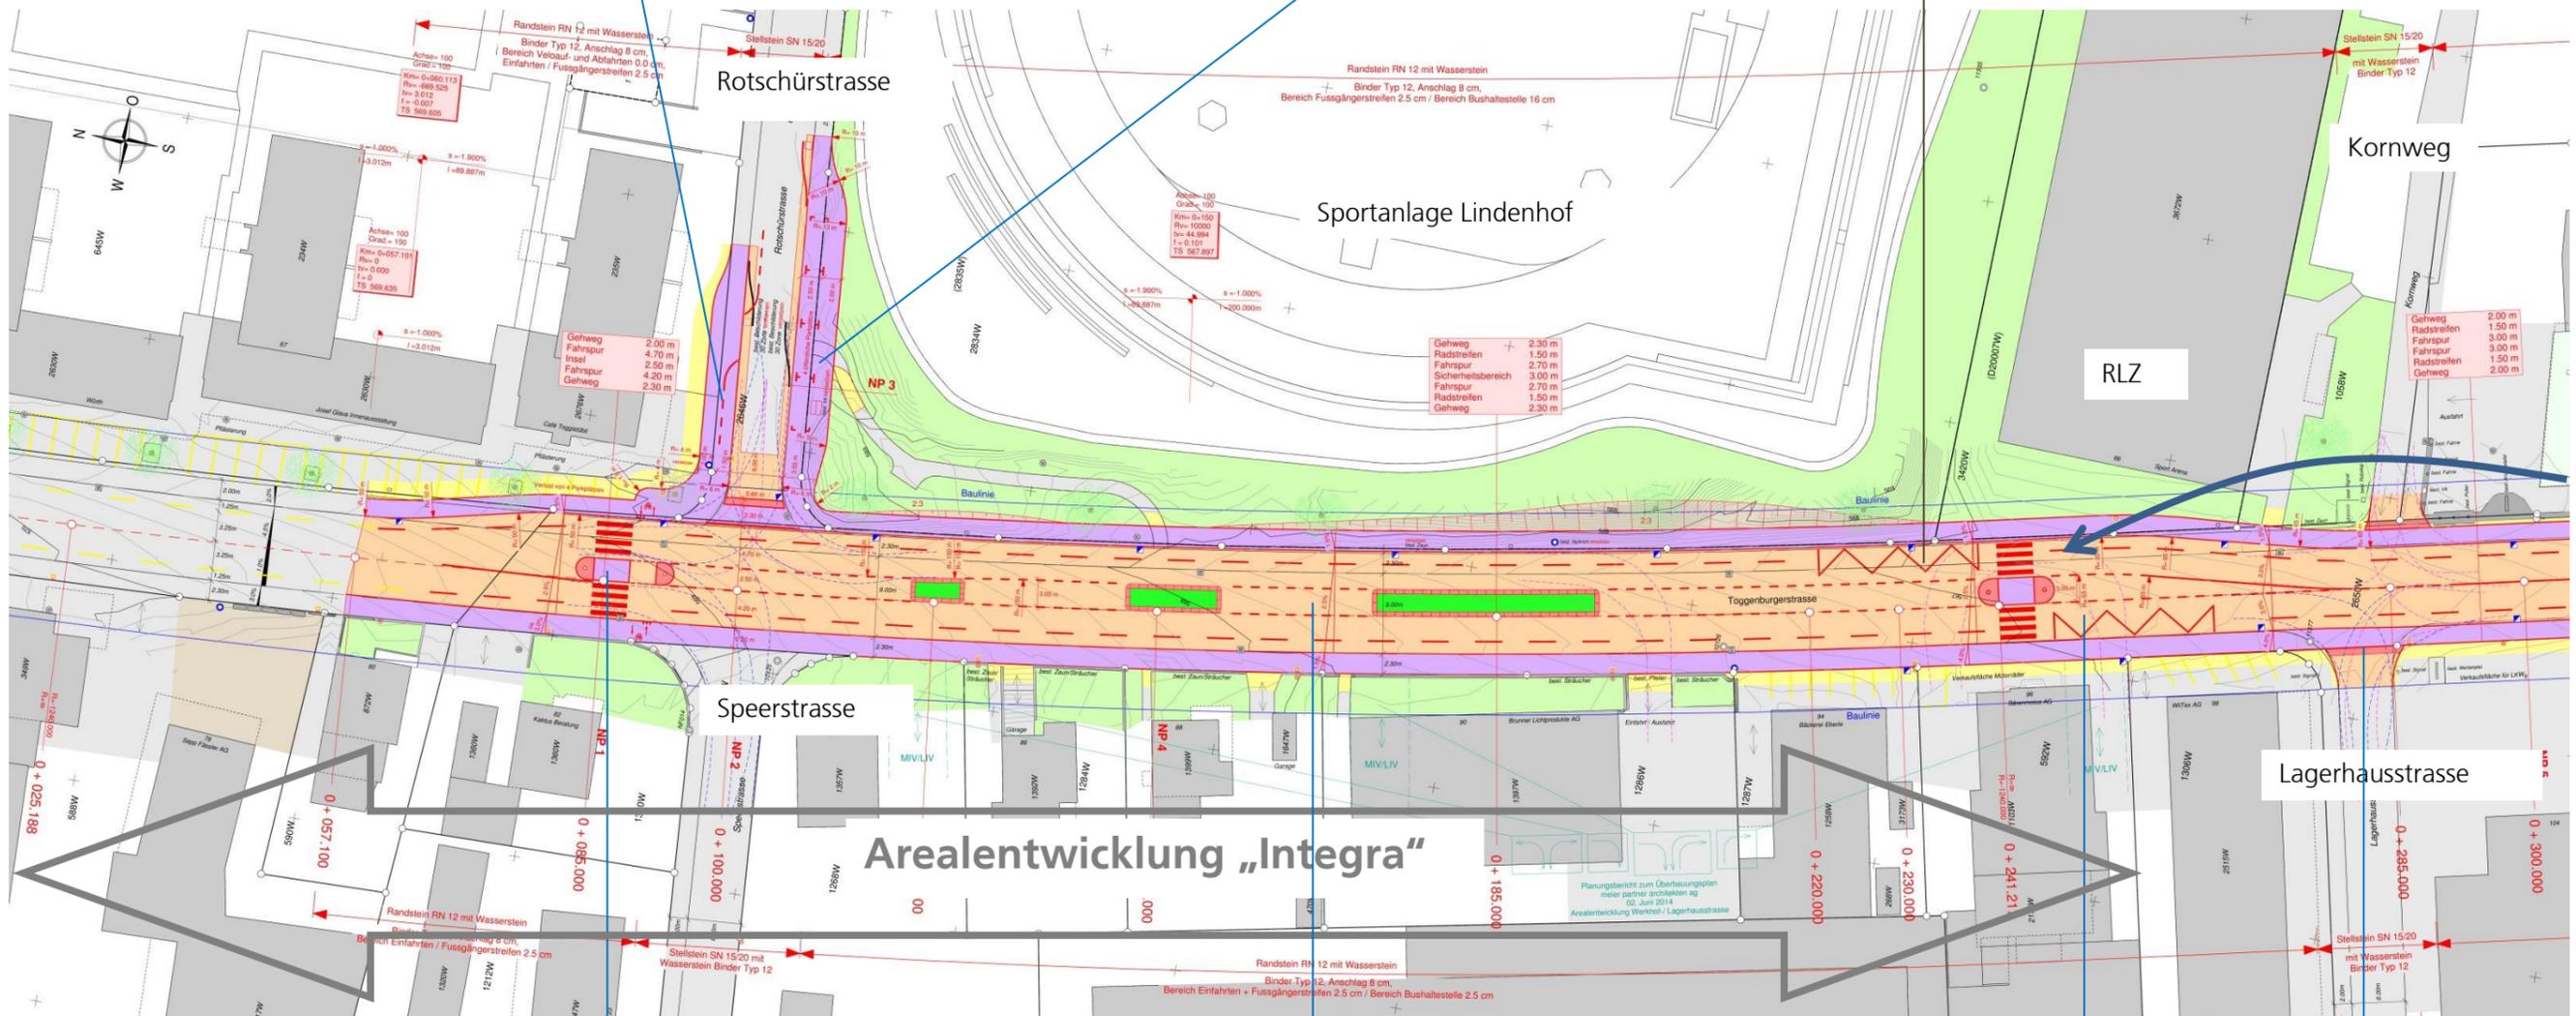


Neubau Mittelschutzinsel und Velofurt  
(bedingt Strassenverbreiterung)

Einrichten Mittelzone für Abbiegemanöver und spätere Busspur  
(bedingt Strassenverbreiterung)

Verschieben Fussgängerstreifen, Neubau Mittelschutzinsel,  
Verschiebung Bushaltestelle „Lindenhof“  
(bedingt Strassenverbreiterung)

Neubau Trottoirüberfahrt  
Lagerhausstrasse (Privatstrasse!)

## Bauprojekt Toggenburgerstrasse, Abschnitt 2 (Lagerhausstrasse bis Rainstrasse)

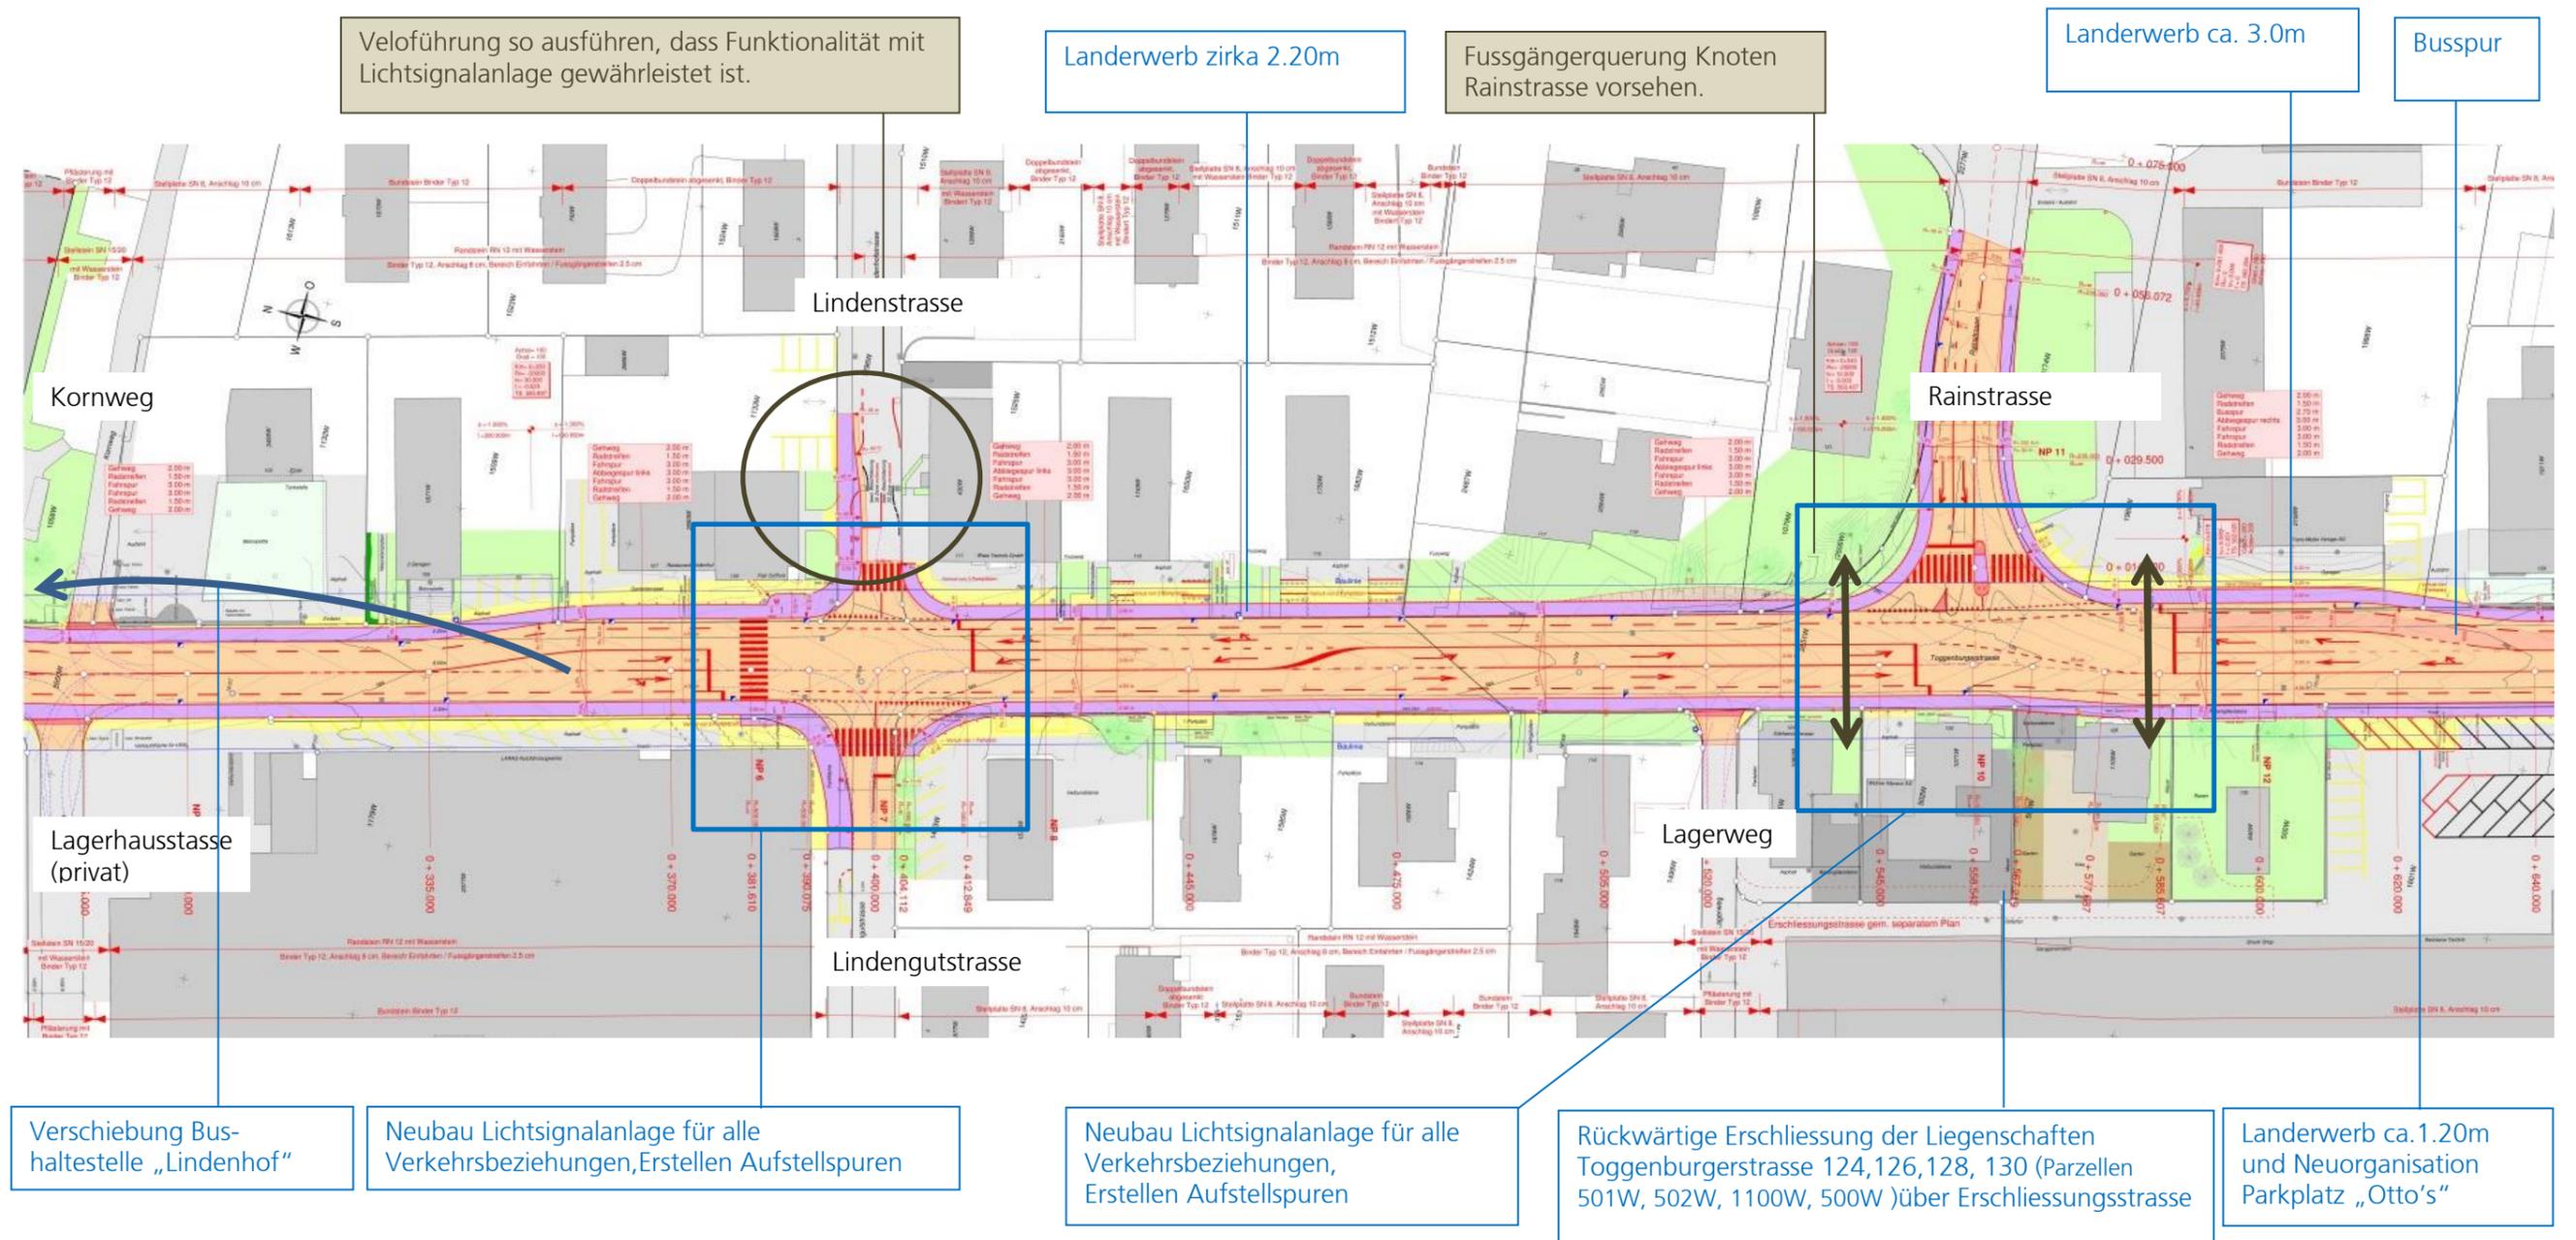

## Bauprojekt Toggenburgerstrasse, Abschnitt 3 (Rainstrasse bis Kreisel Sonnstatt)

