STADT WIL

Beilage 3

Umgestaltung Glärnischstrasse

Bauprojekt

Situation Teil 1 1:200

DEPARTEMENT BAU, UMWELT UND VERKEHR
Stadt Wil
Hofstetterstr. 20, 9500 Wonnewil/Wilen
Telefon 071 914 47 10
tiefbau@stadtwil.ch www.stadtwil.ch

gruner
Gruner AG
Kornhaus / CH-9230 Flaw
T +41 71 353 23 10, www.gruner.ch

Format: 68 x 231 cm	Plan Nr: 219X0703/00-32.001		
Erstellt:	Gezeichnet:	Geprüft:	Status:
bwm	bwm	bu	06. April 2026

Legende :

- bestl. Fahrbahn
- bestl. Gehweg / Übrige Befestigungen
- bestl. Radweg
- bestl. Zufahrt
- bestl. Bauwerk
- bestl. Leitungsbauten
- bestl. Entwässerungsschacht
- Fahrbahn Vollausbau
- Fahrbahn Belag
- Fahrbahn Ausfahrbelebte
- Gehweg Vollausbau
- Gehweg Belagsanpassung
- Gehweg Abwerbung
- Bankett
- Rabatte
- Pflanzen großfeldert
- Anpassungen Belag
- Anpassungen Chausierung
- Anpassungen Entwässerungsleitung
- Anpassungen Grünfläche
- Abbruch
- Neubaustrecken
- Zirkulation
- Zukunftsprojekt Stadt Wil
- Kandelaber
- Kandelaber proj.
- Entwässerungsschacht proj.

Legende Abschlüsse:

Kurve — Bezeichnung

- Ru Rundstein (TRA-202-05)
- Ra Randstein (TRA-202-01)
- Ha Hochbord (TRA-202-03.1)
- Rs Randstein 12/15cm (TRA-202-03.3)
- Ra Randstein Rollstuhlrampe (TRA-202-01.1)
- BuRa Bundstein Gelenkbord (TRA-202-06.1)

Anschlag in cm
Dargestelltes Beispiel
Rund, mit Hinweisstein, Anschlag 4cm

Oberbautypen:

Oberbau Fahrbahn

Belagsschicht	SDA 8 (0-8+0-8 SAMI)	5.0cm
Binderschicht	AC 22 B (N70/100)	6.0cm
Ausgleichsschicht	AC T 22 B (N70/100)	10.0cm
Fundationsschicht	CE C40/B (SN)	40.0cm
Total		61.0cm

Oberbau Gehweg

Belagsschicht	AC 8 N (N70/100)	3.0cm
Tragschicht	AC T 16 N (N70/100)	6.0cm
Zusatzschicht*	AC T 16 N (N70/100)	3.0cm
Fundationsschicht	CE C40/B (SN)	30.0cm
Total		42.0cm

* bei Überfahrten

Oberbau Fahrbahn (Trottoirbus)

Belagsschicht	SDA 8 (0-8+0-8 SAMI)	5.0cm
Tragschicht	AC T 22 B (N70/100)	10.0cm
Fundationsschicht beid.	CE C40/B (SN)	40.0cm
Total		55.0cm

Oberbau Gehweg (Zickzackstreifen)

Belagsschicht	SDA 8	5.0cm
Tragschicht	AC T 16 N	6.0cm
Total		11.0cm

Oberbau Bushaltestelle

Belagsschicht	SDA 8 (0-8+0-8 AMI)	5.0cm
Tragschicht	AC T 22 S B(N70)	10.0cm
Ausgleichsschicht	AC T 22 B (N70/100)	6.0cm
Fundationsschicht	CE C40/B (SN)	min. 50.0cm
Total		min. 71.0cm

Baumbilanz:

Bestand	Fällen	Pflanzen	Bilanz	Differenz
Bäume öffentlich	21	8	-13	-13
Bäume auf Privatgrund	12	11	-1	-1

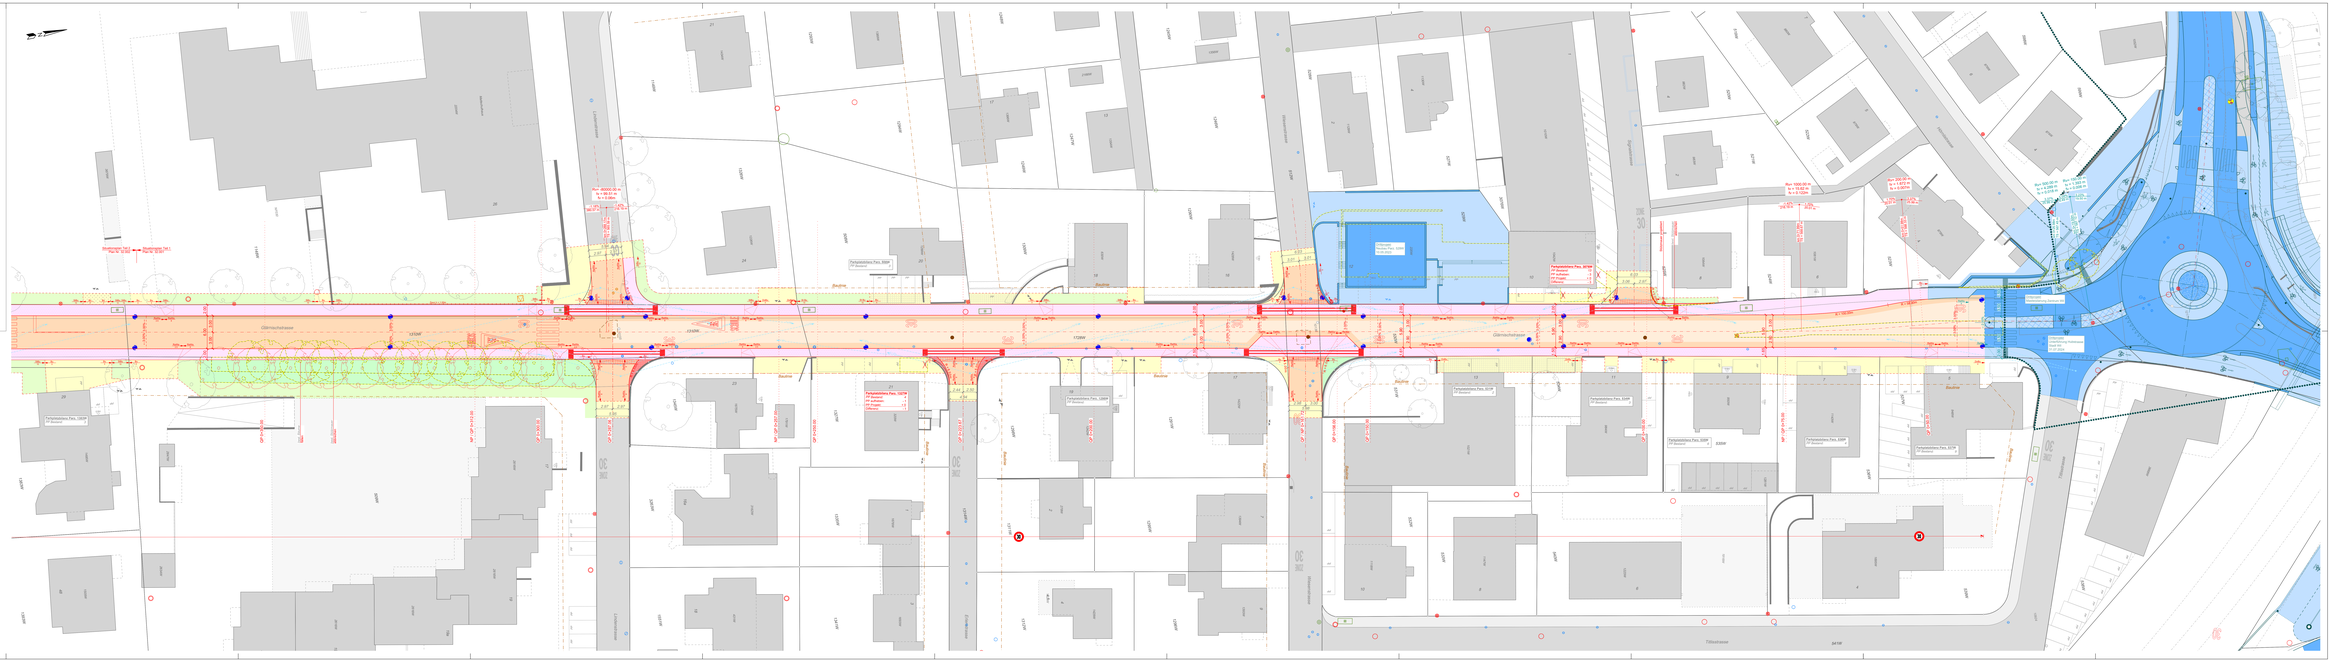
Glärnischstrasse
Tiffenbachstrasse
Bahnhofstrasse
Stadtbrunnenstrasse
Rathausstrasse
Rathausplatz
Stadtbrunnen Teil 1
Plan Nr. 219X0703/00-10.001
Rw: 1000.00 m
Sw: 1000.00 m
Sc = 0.00m