STADT WIL

Anpassung Konstanzerstrasse 58 - 58f

9512 Rossrüti

Auflageprojekt

Normalprofil 1:50

Vom Stadtrat erlassen am:

Der Stadtpräsident
Hans Mäder

Die Stadtschreiberin
Janine Rutz

öffentliche Auflage:

DEPARTEMENT BAU, UMWELT UND VERKEHR
Tiefbau, Verkehr
Hauptstrasse 20, Postfach 56, 9552 Bronschhofen Telefon 071 914 47 19 tiefbau-verkehr@stadtwil.ch www.stadtwil.ch

Kielholz + Stäheli AG
Bauingenieur- und Planungsbüro
Bahnhofstrasse 34b
8360 Eschlikon
Telefon 071 971 11 75
info@ks-ingenieure.ch
www.ks-ingenieure.ch

GENEHMIGUNG:

PLAN-NR. 10'000.230- 1
FORMAT: 30/63

INDEX	ENTW.	GEZ.	KONTR.	DAT.
	R.S.	S.G.		10.09.2025
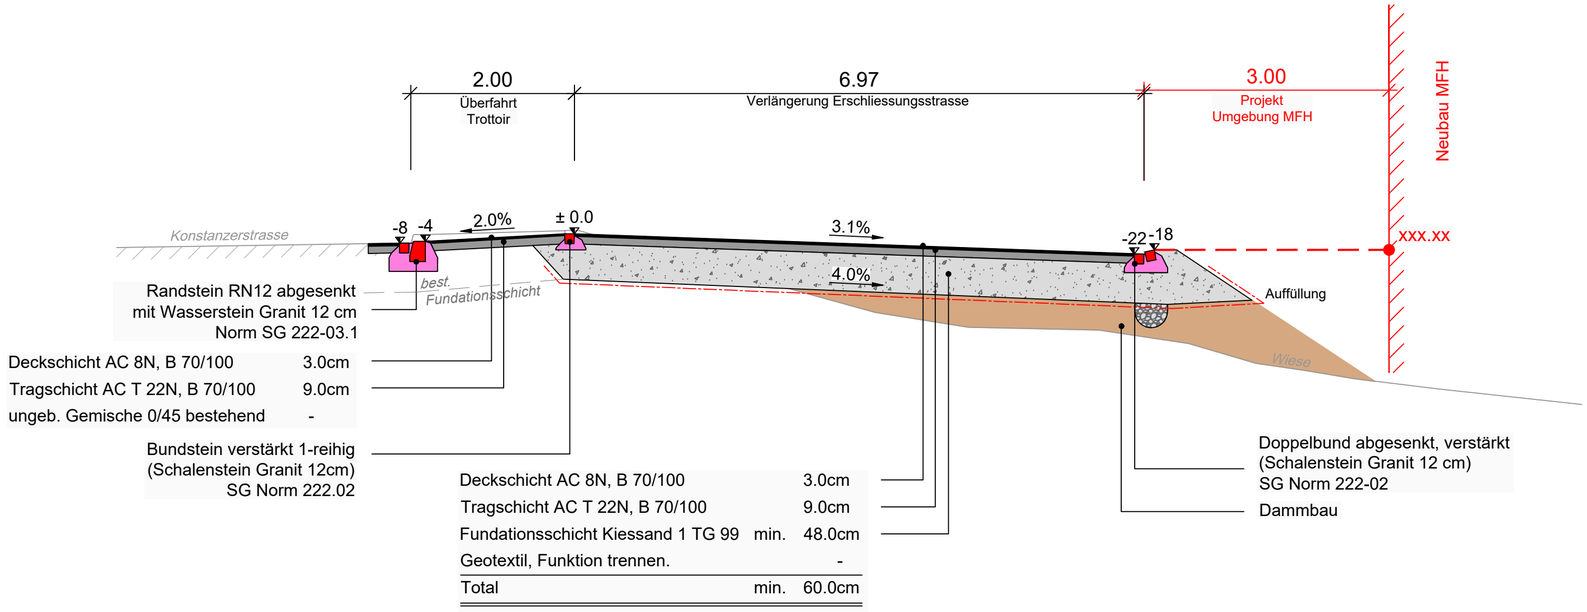
AUSFERTIGUNG FÜR: