

165 WIL Ersatz Personenaufzug Rathaus Wil

Untergeschoss

Plan Nr.
MV-301

Projektphase
Bauprojekt

Massstab
1:100

Erstellt
18.04.2023

Revidiert
27.10.2023

Format
A3 quer

Gezeichnet
dh

Bauort
**Stadt Wil,
Abteilung
Hochbau**

Bauherr
Stadt Wil

Finger Hutter Architekten GmbH sia | Vadianstrasse 33 | CH - 9000 St.Gallen | t +41 (0)71 222 03 80 | mail@fingerhutter.ch | www.fingerhutter.ch


E06 - Büro 28.32 m²
 B: keine Massnahmen
 W: neu streichen
 D: neu streichen

E07 - Korridor 51.00 m²
 B: best. Terrazzoplatten, nur Anschluss
 W: neu streichen
 D: neu streichen

E00 - Empfang 10.79 m²
 B: best. u. neu Terrazzoplatten
 W: neu Weissputz, gestr.
 D: abgeh. Weissputz, gestr.

Treppenhaus 22.20 m²
 B: best. u. neu Terrazzoplatten
 W: neu Weissputz, gestr.
 D: neu Weissputz, gestr.

Eingriff Konstruktion/Brandschutz
 Eingriff Oberflächen

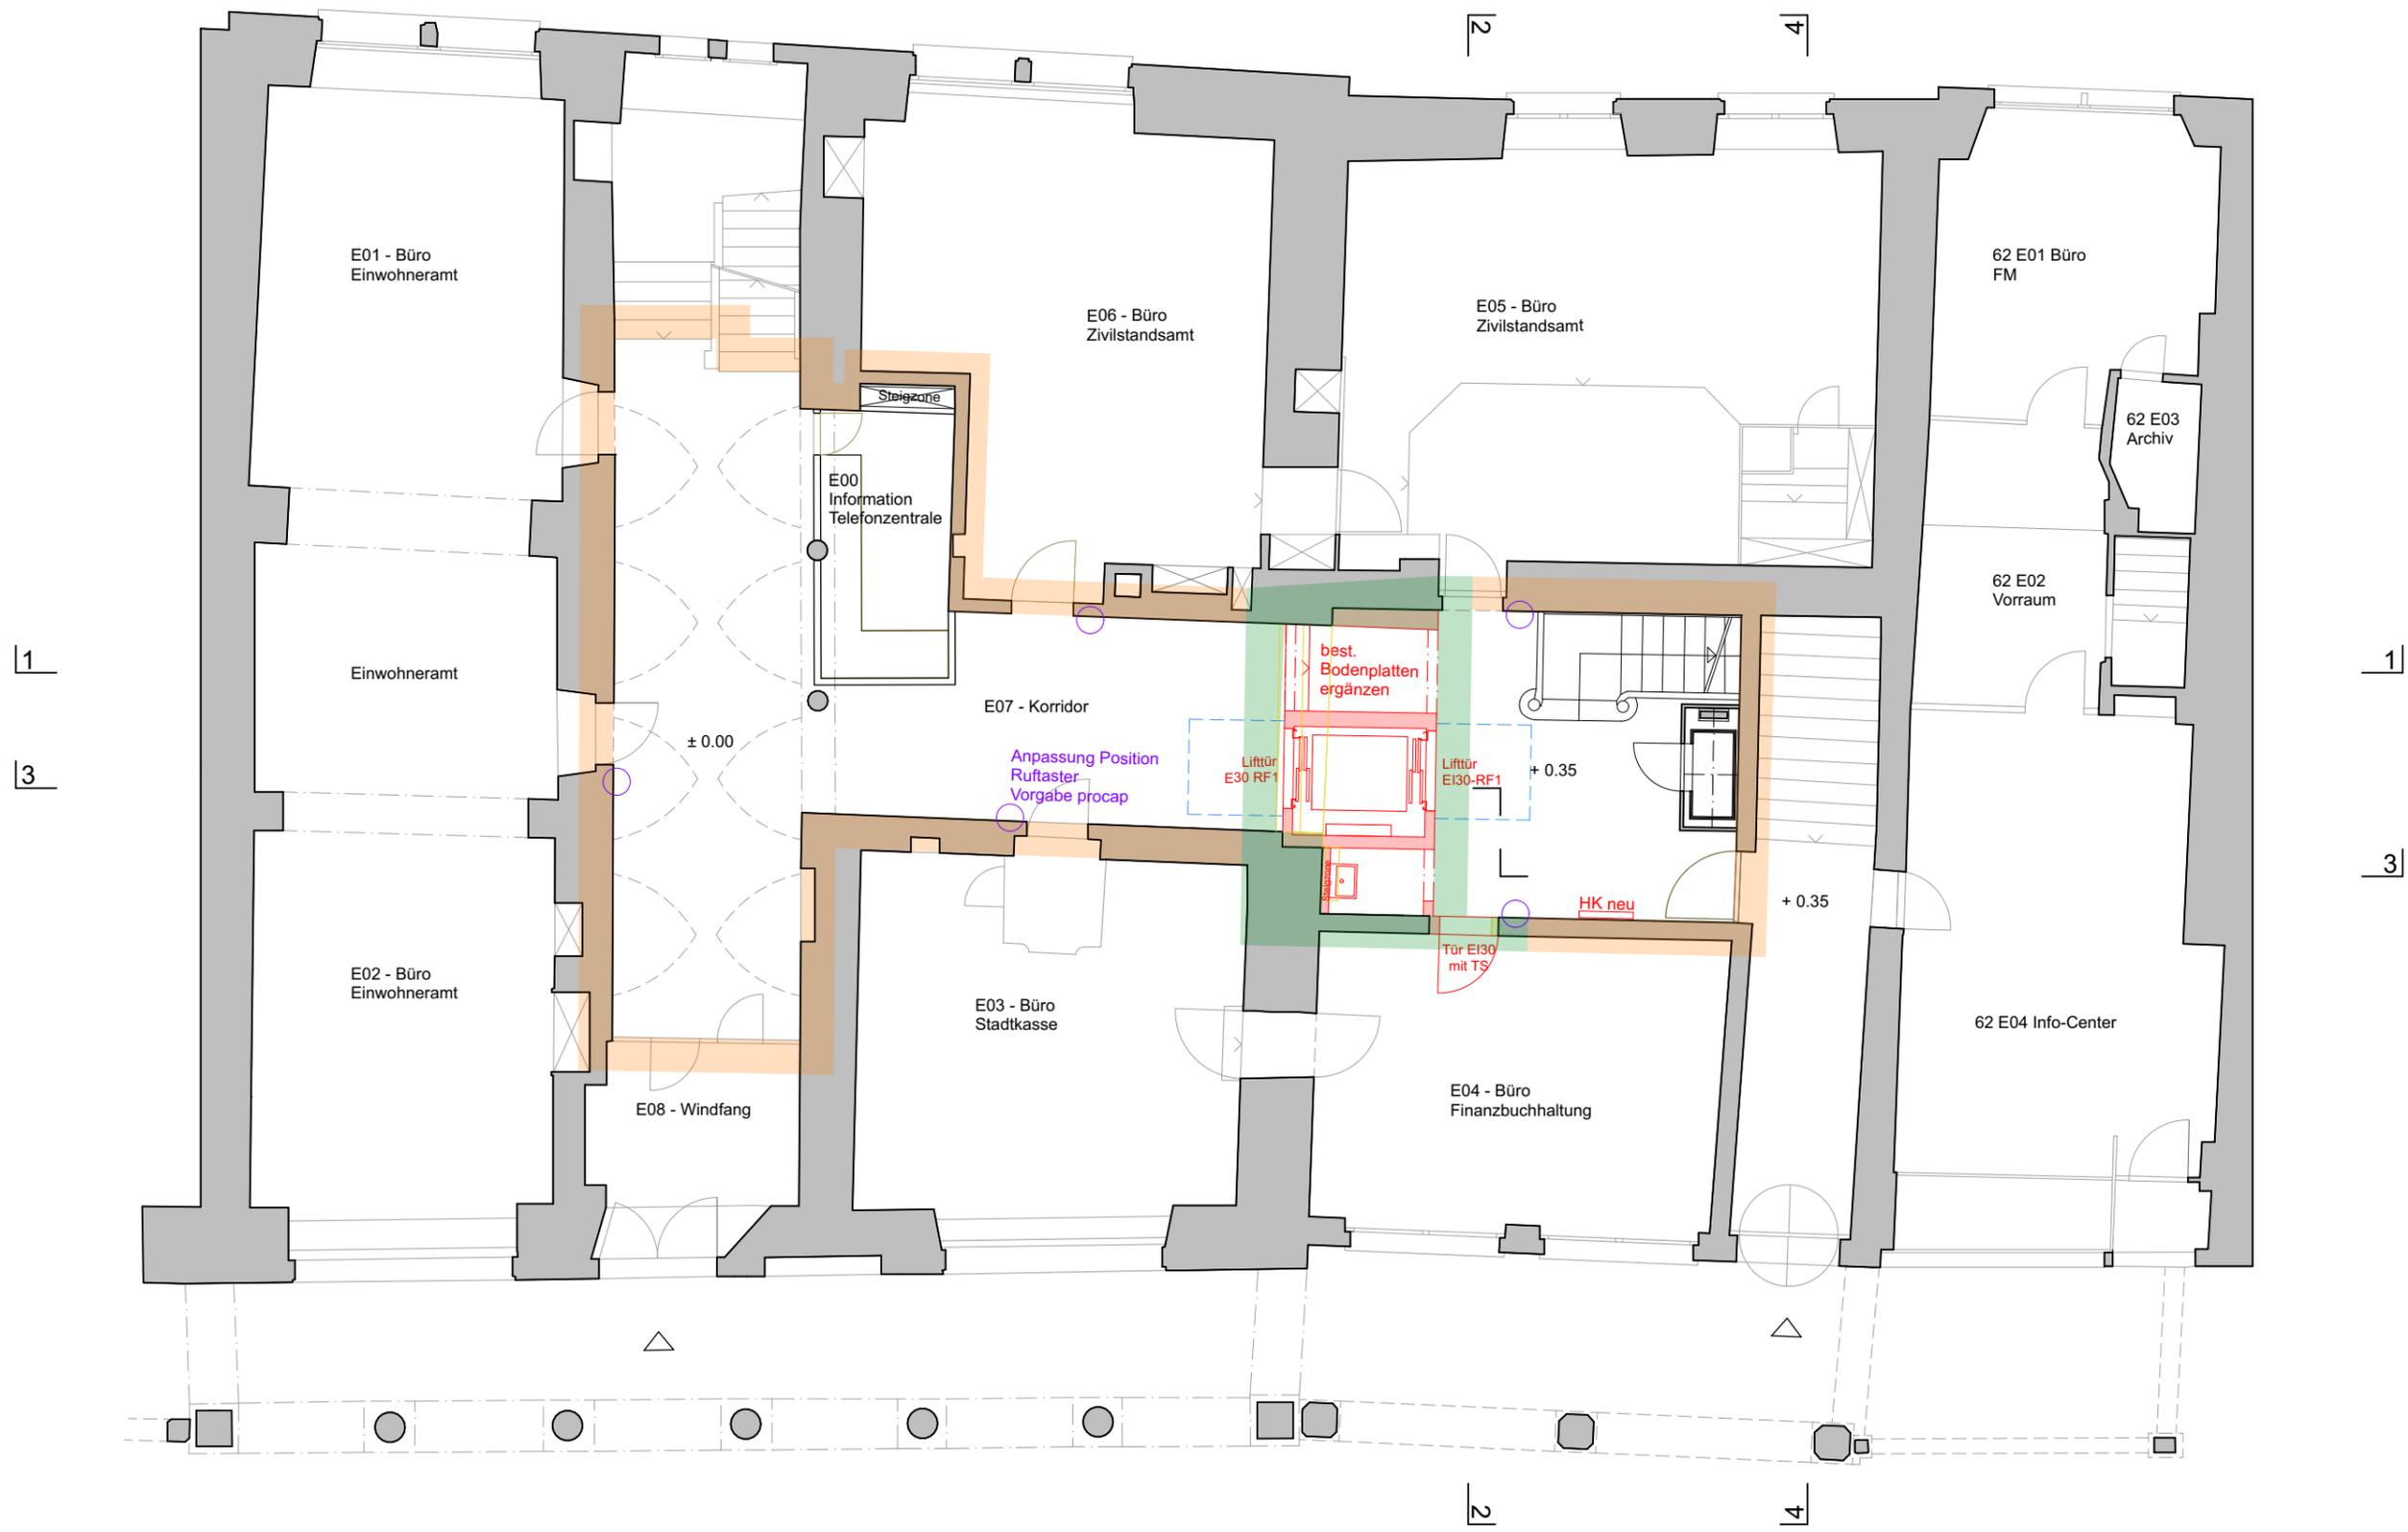

165 WIL Ersatz Personellift Rathaus Wil
Erdgeschoss

Plan Nr.
MV-302

Projektphase
Bauprojekt

Massstab
1:100

Erstellt
18.04.2023

Revidiert
27.10.2023

Format
A3 quer


Gezeichnet
dh

Bauort
**Stadt Wil,
 Abteilung
 Hochbau**

Bauherr
Stadt Wil

Finger Hutter Architekten GmbH sia | Vadianstrasse 33 | CH - 9000 St.Gallen | t +41 (0)71 222 03 80 | mail@fingerhutter.ch | www.fingerhutter.ch

- Eingriff Konstruktion/Brandschutz
- Eingriff Oberflächen

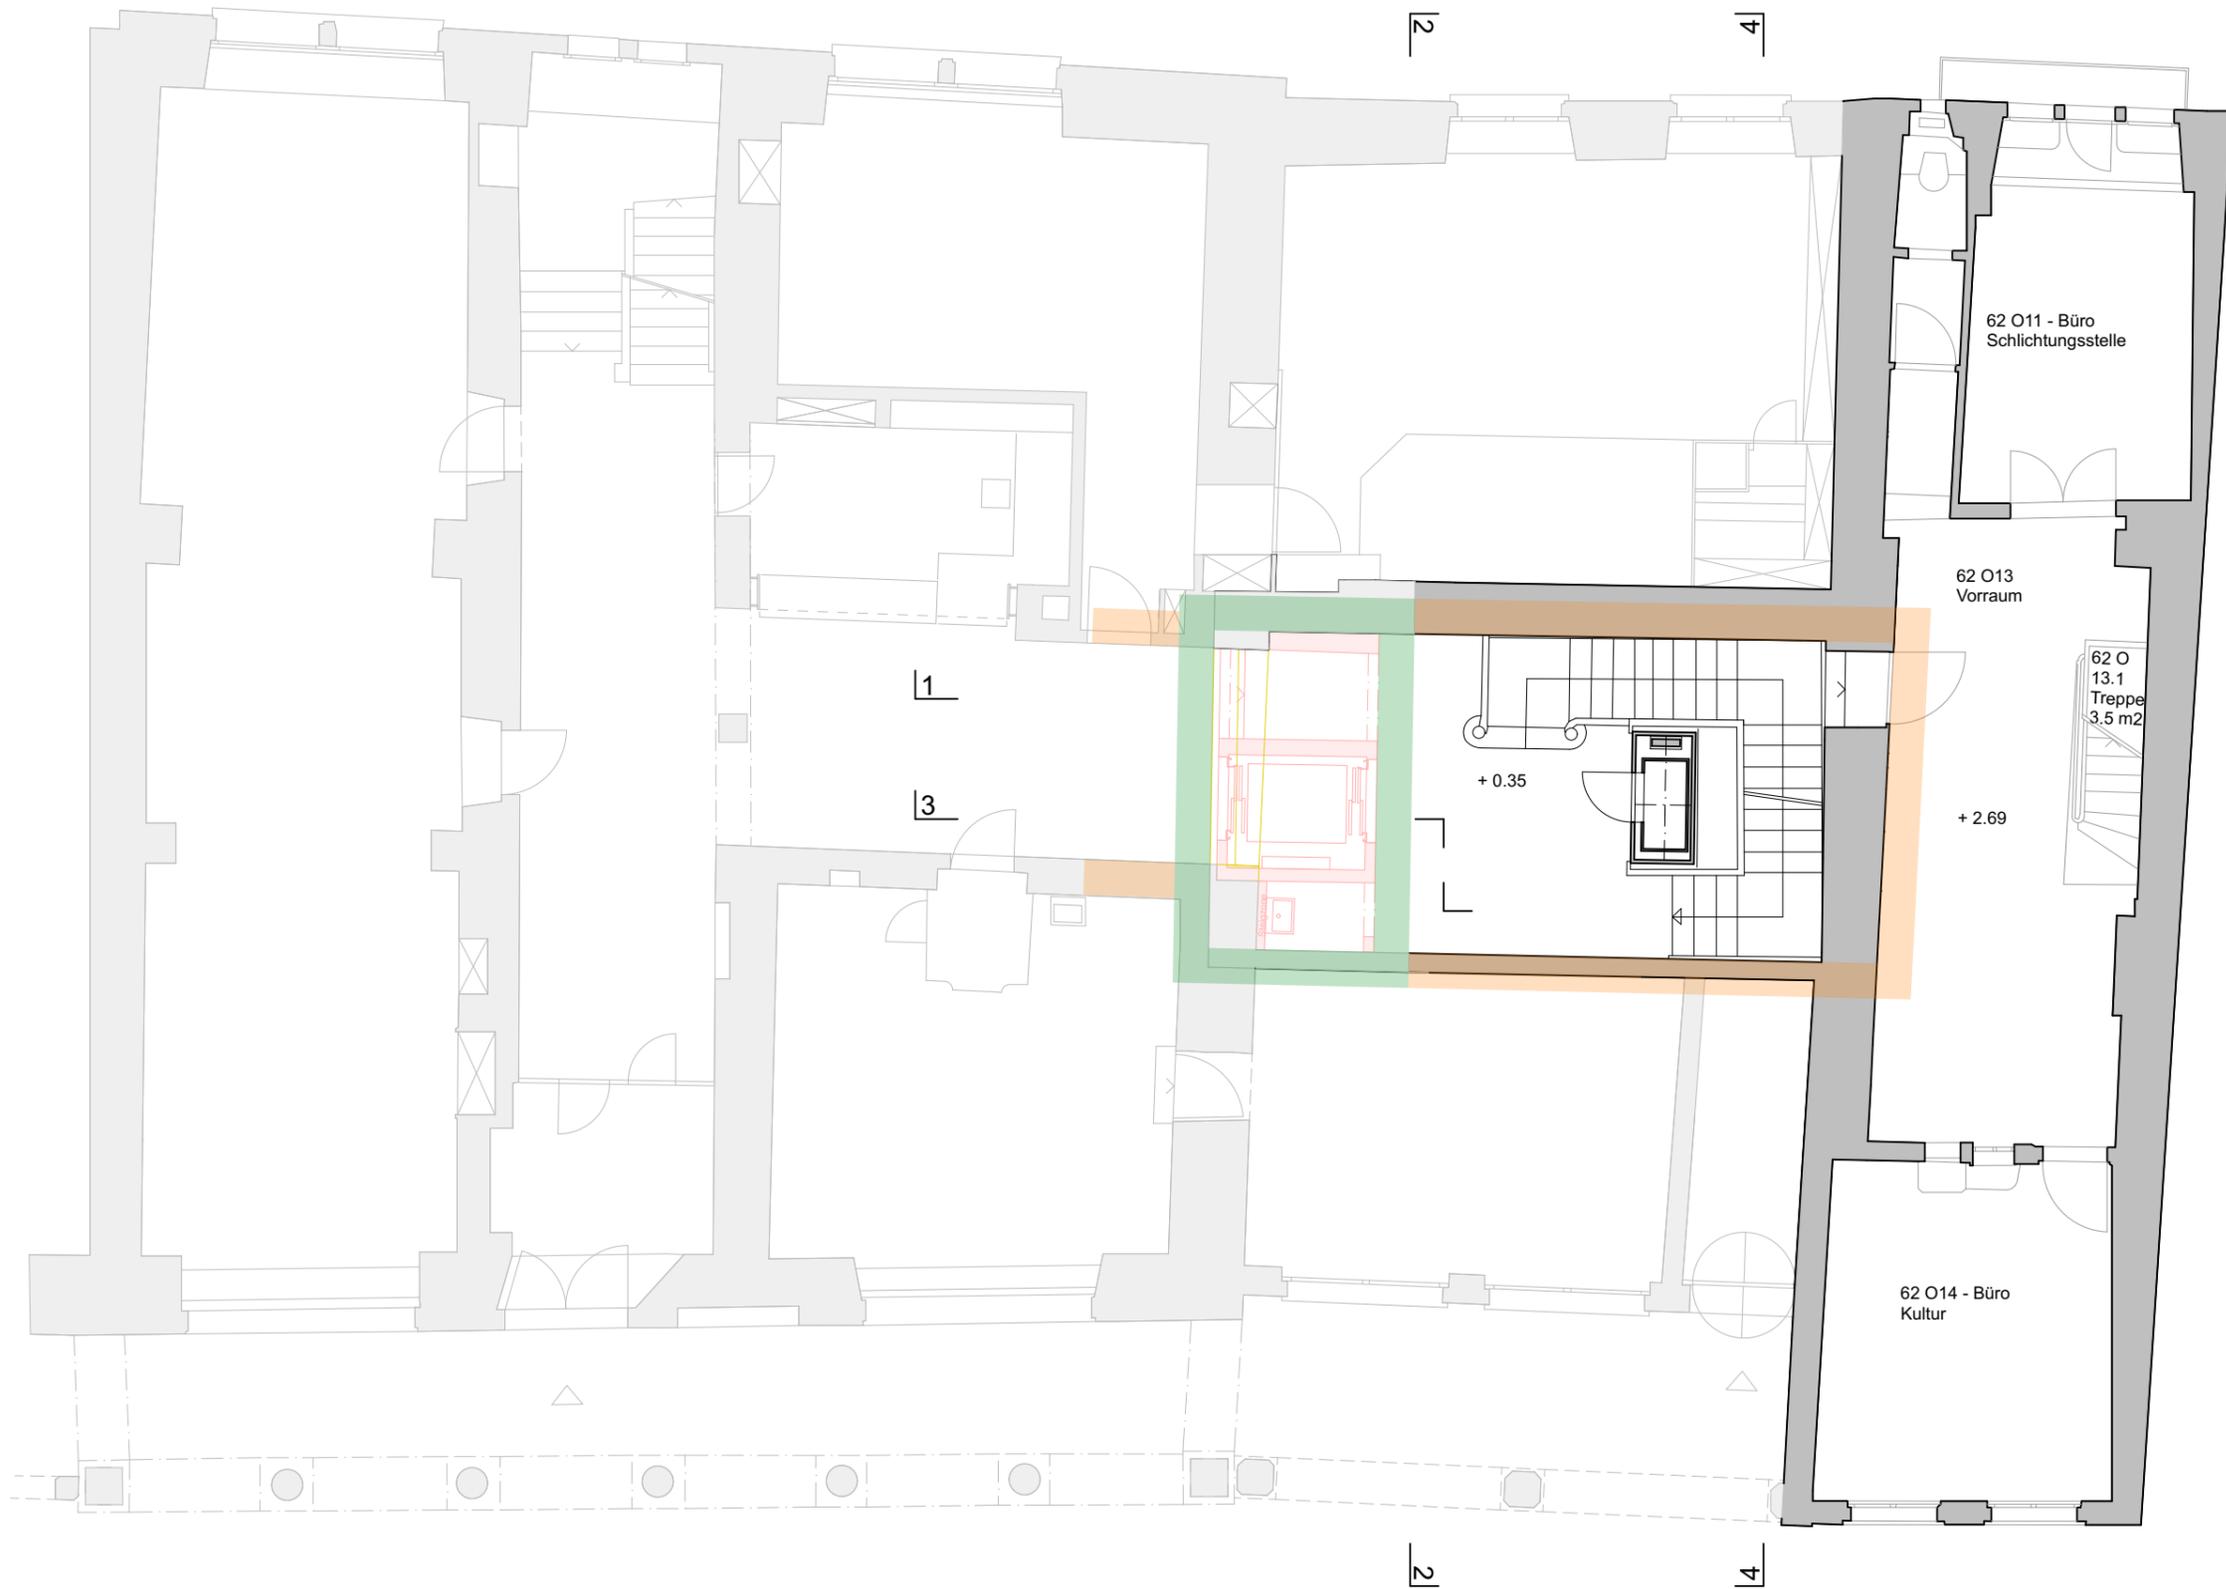

165 WIL Ersatz Personlift Rathaus Wil

Zwischengeschoss

Plan Nr.
MV-303

Projektphase
Bauprojekt

Massstab
1:100

Erstellt
18.04.2023

Revidiert
27.10.2023

Format
A3 quer

Gezeichnet
dh

Bauort
**Stadt Wil,
Abteilung
Hochbau**

Bauherr
Stadt Wil


Finger Hutter Architekten GmbH sia | Vadianstrasse 33 | CH - 9000 St.Gallen | t +41 (0)71 222 03 80 | mail@fingerhutter.ch | www.fingerhutter.ch



O12 - Korridor 43.40 m²
 B: best. PVC, neu Parkett
 W: neu streichen
 D: neu streichen

Treppenhaus 21.45 m²
 B: best. PVC, neu Terrazzoplatten
 W: neu Weissputz, gestr.
 D: neu Weissputz, gestr.

Eingriff Konstruktion/Brandschutz
 Eingriff Oberflächen

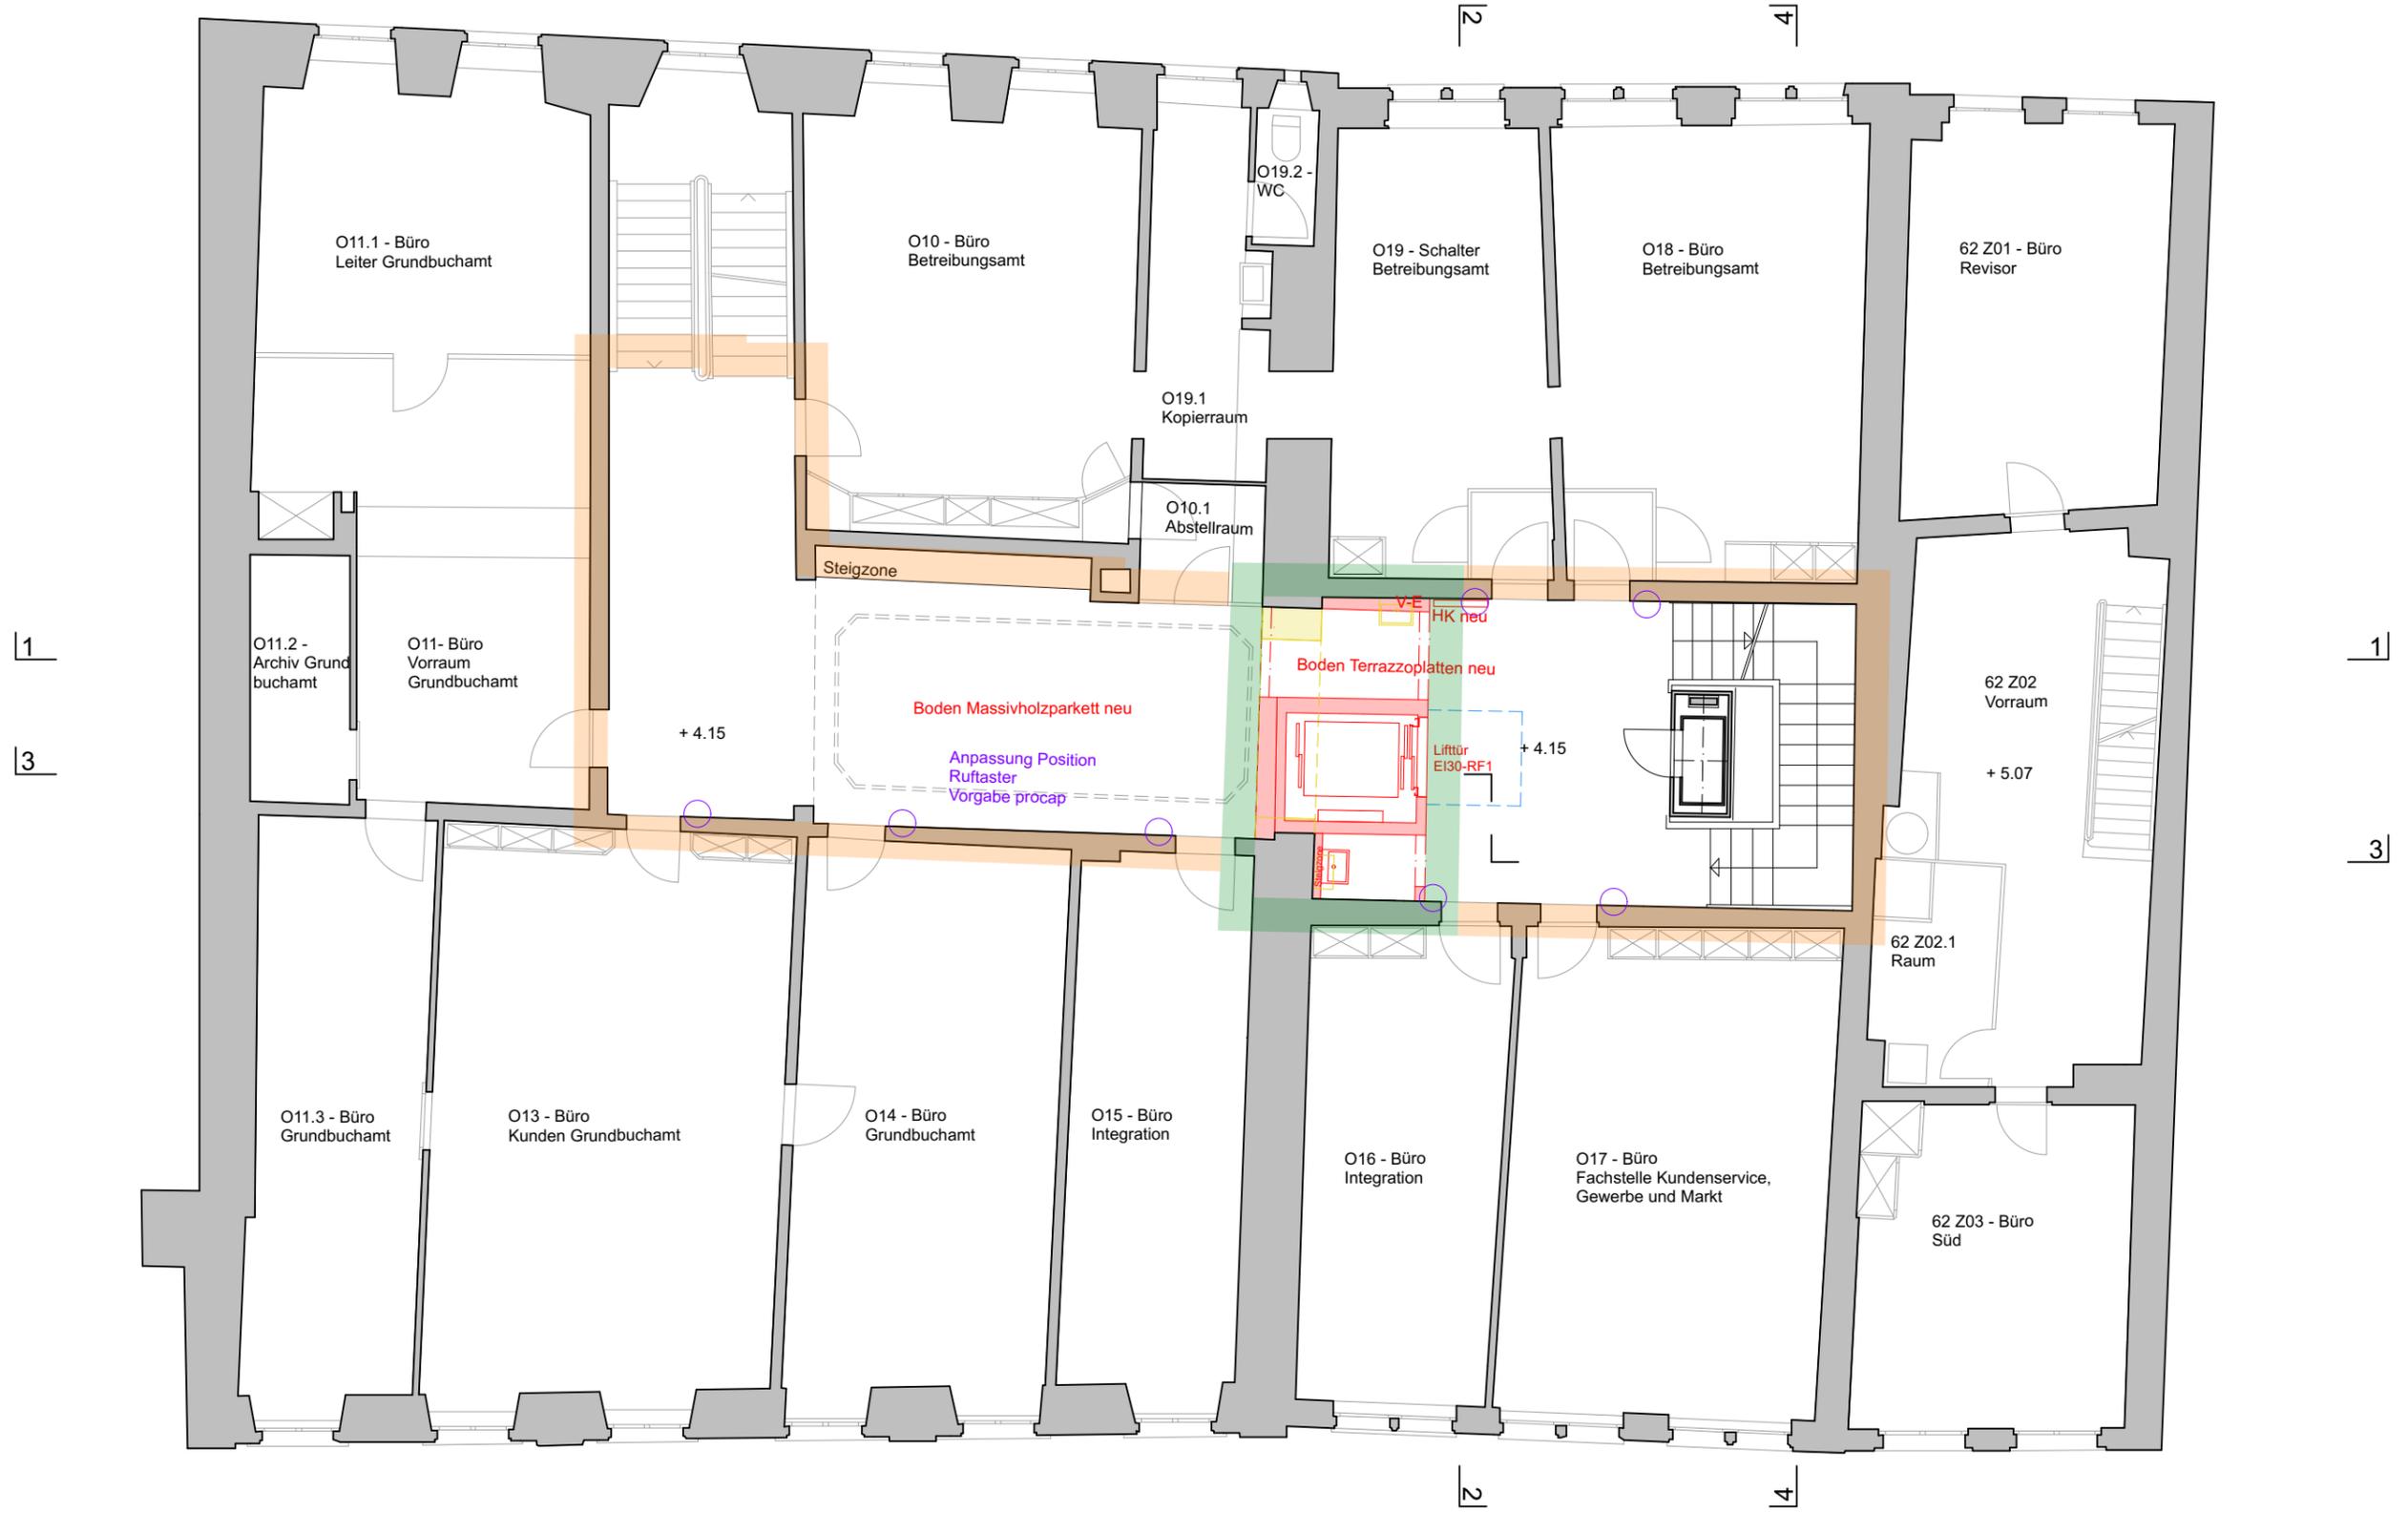

165 WIL Ersatz Personellift Rathaus Wil

1. Obergeschoss

Plan Nr.
MV-304

Projektphase
Bauprojekt

Massstab
1:100

Erstellt
18.04.2023

Revidiert
27.10.2023

Format
A3 quer

Gezeichnet
dh

Bauort
**Stadt Wil,
Abteilung
Hochbau**

Bauherr
Stadt Wil

Marktgasse 58


Marktgasse 60

Marktgasse 62

O21 - Korridor 42.95 m²
 B: best. PVC, neu Parkett
 W: neu streichen
 D: neu streichen

Treppenhaus 20.75 m²
 B: best. PVC, neu Terrazzoplatten
 W: neu Weissputz, gestr.
 D: neu Weissputz, gestr.

Eingriff Konstruktion/Brandschutz
 Eingriff Oberflächen

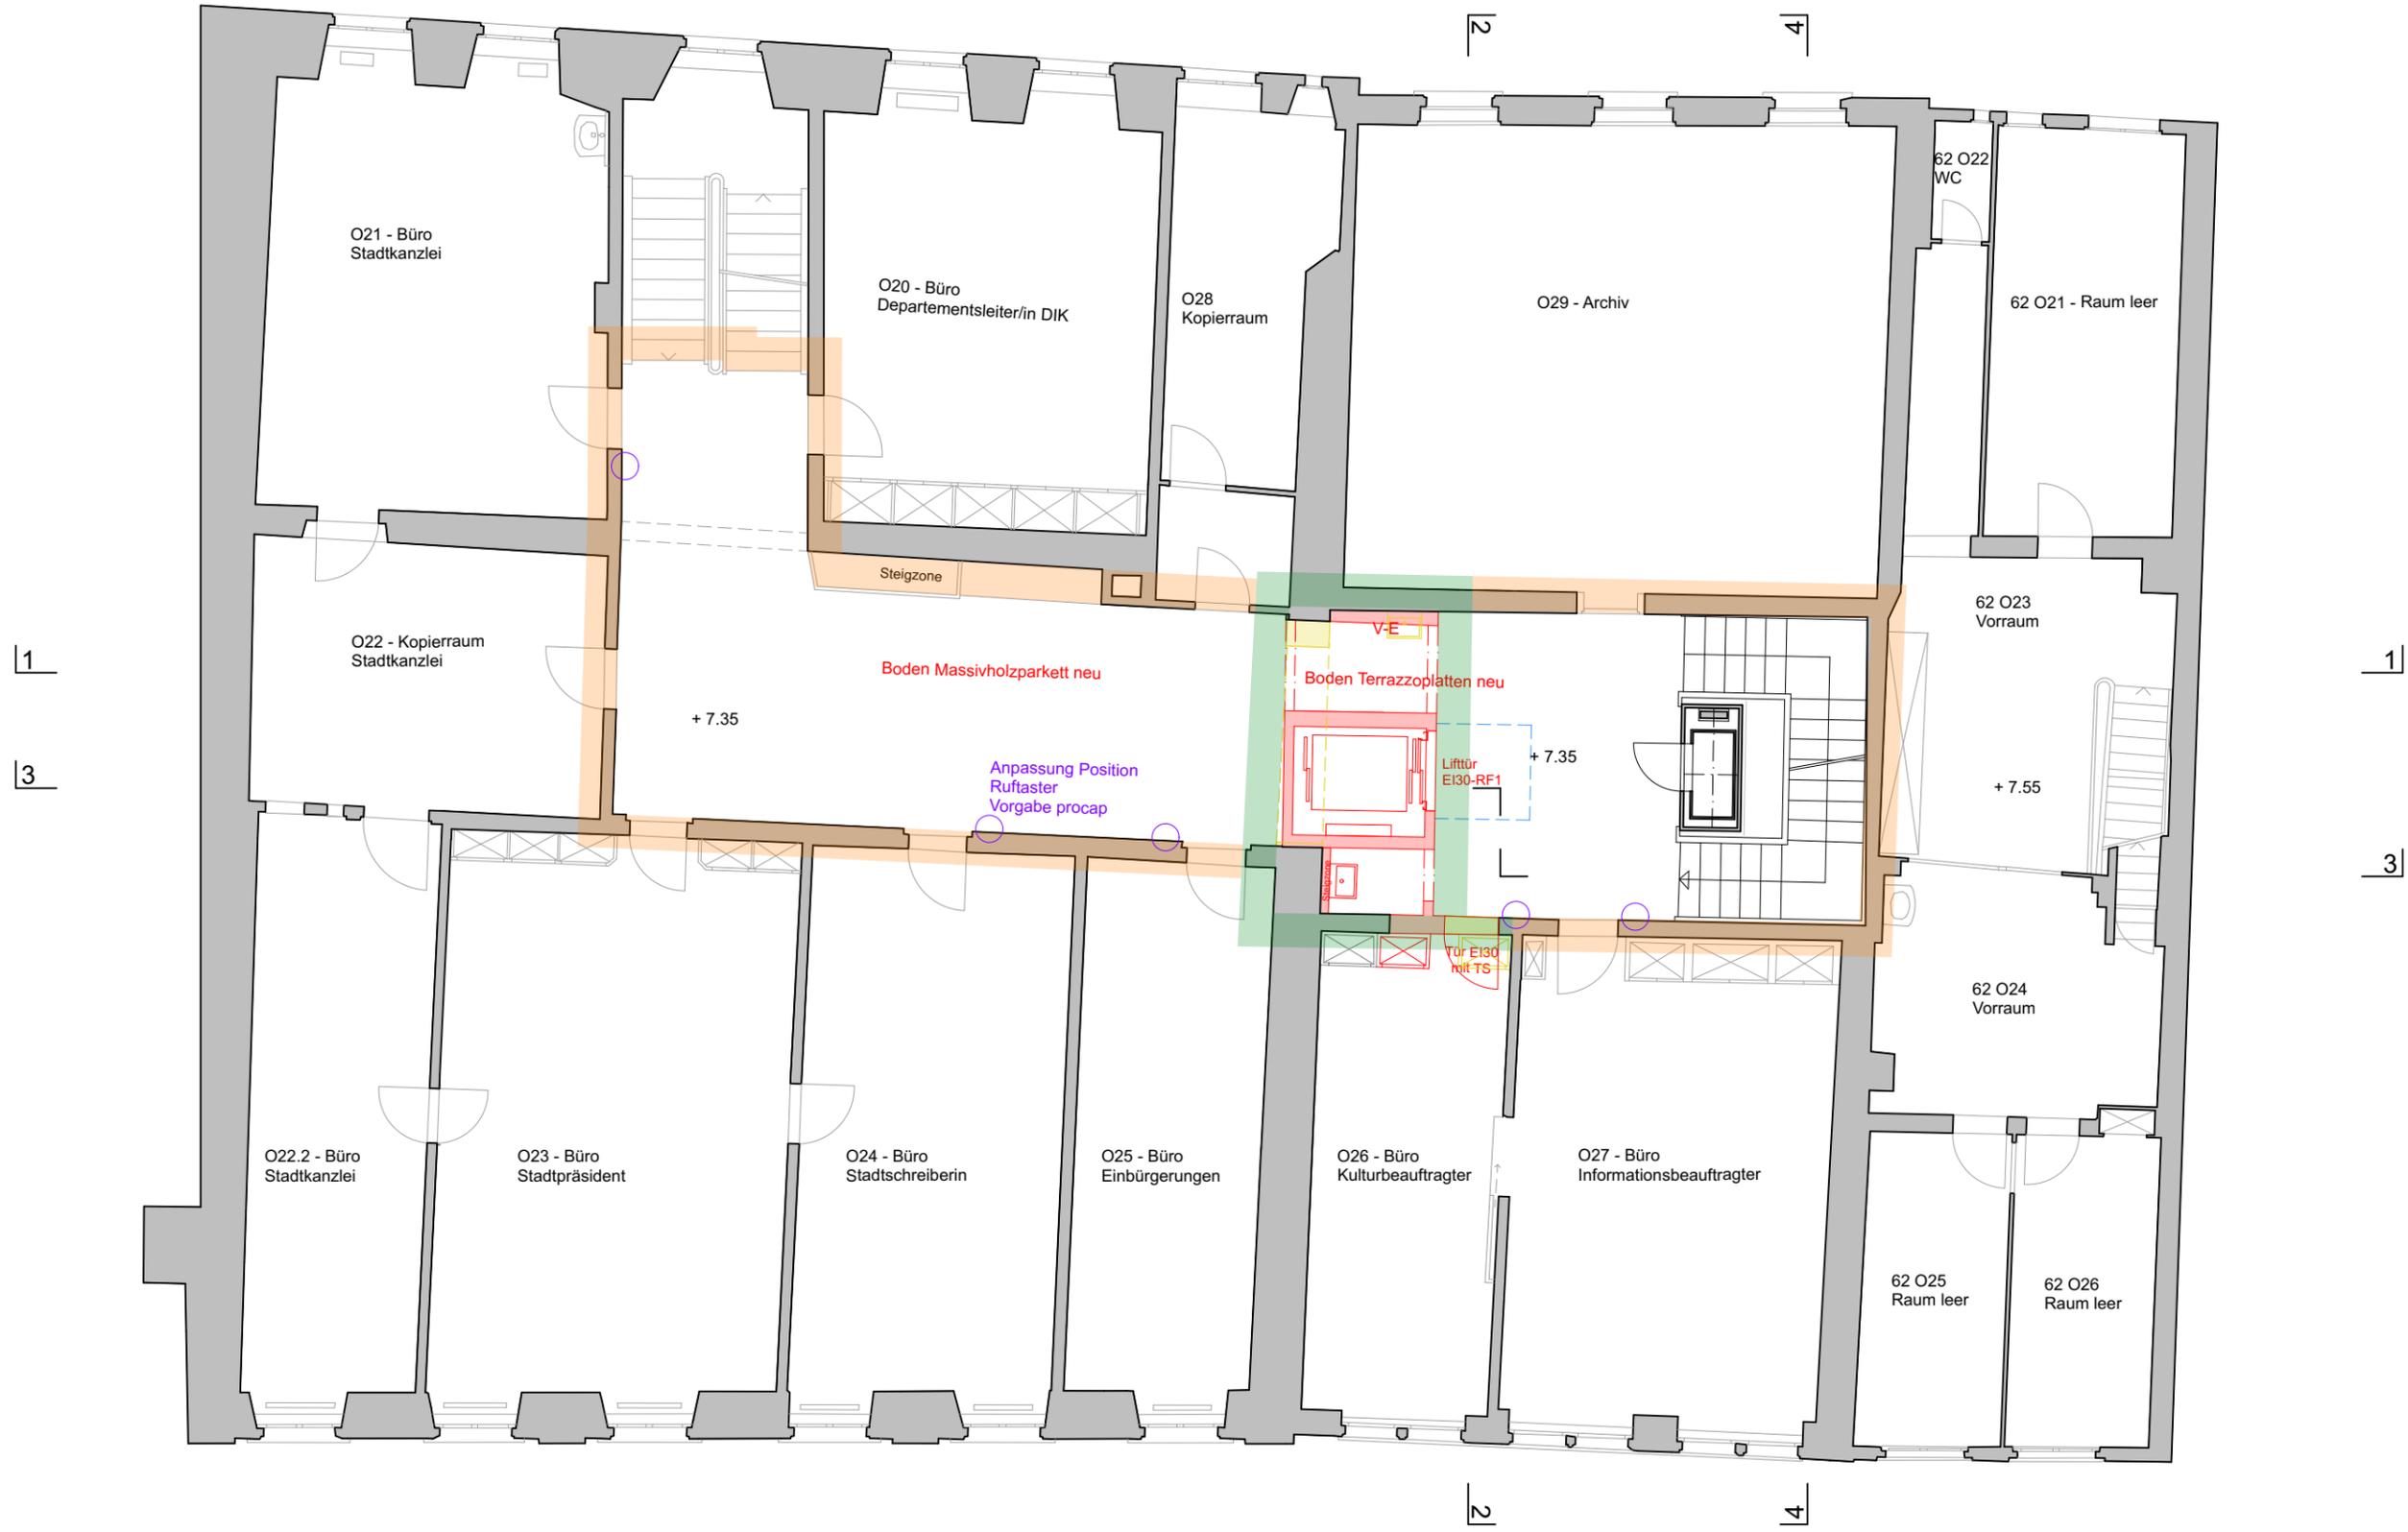

165 WIL Ersatz Personellift Rathaus Wil
2. Obergeschoss

Plan Nr.
MV-305

Projektphase
Bauprojekt

Massstab
1:100

Erstellt
18.04.2023

Revidiert
27.10.2023

Format
A3 quer

Gezeichnet
dh

Bauort
**Stadt Wil,
 Abteilung
 Hochbau**

Bauherr
Stadt Wil

Finger Hutter Architekten GmbH sia | Vadianstrasse 33 | CH - 9000 St.Gallen | t +41 (0)71 222 03 80 | mail@fingerhutter.ch | www.fingerhutter.ch

Marktgasse 58

Marktgasse 60


Marktgasse 62

O 38 Korridor 51.87 m²
 B: best Parkett bleibt
 W: neu streichen
 D: neu streichen

Treppenhaus 19.94 m²
 B: best. PVC, neu Terrazzoplatten
 W: neu Weissputz, gestr.
 D: neu Weissputz, gestr.

Kopierraum neu 8.94 m²
 B: neu Linoleum
 W: neu Weissputz gestr.
 D: neu Weissputz gestr.

Eingriff Konstruktion/Brandschutz
 Eingriff Oberflächen

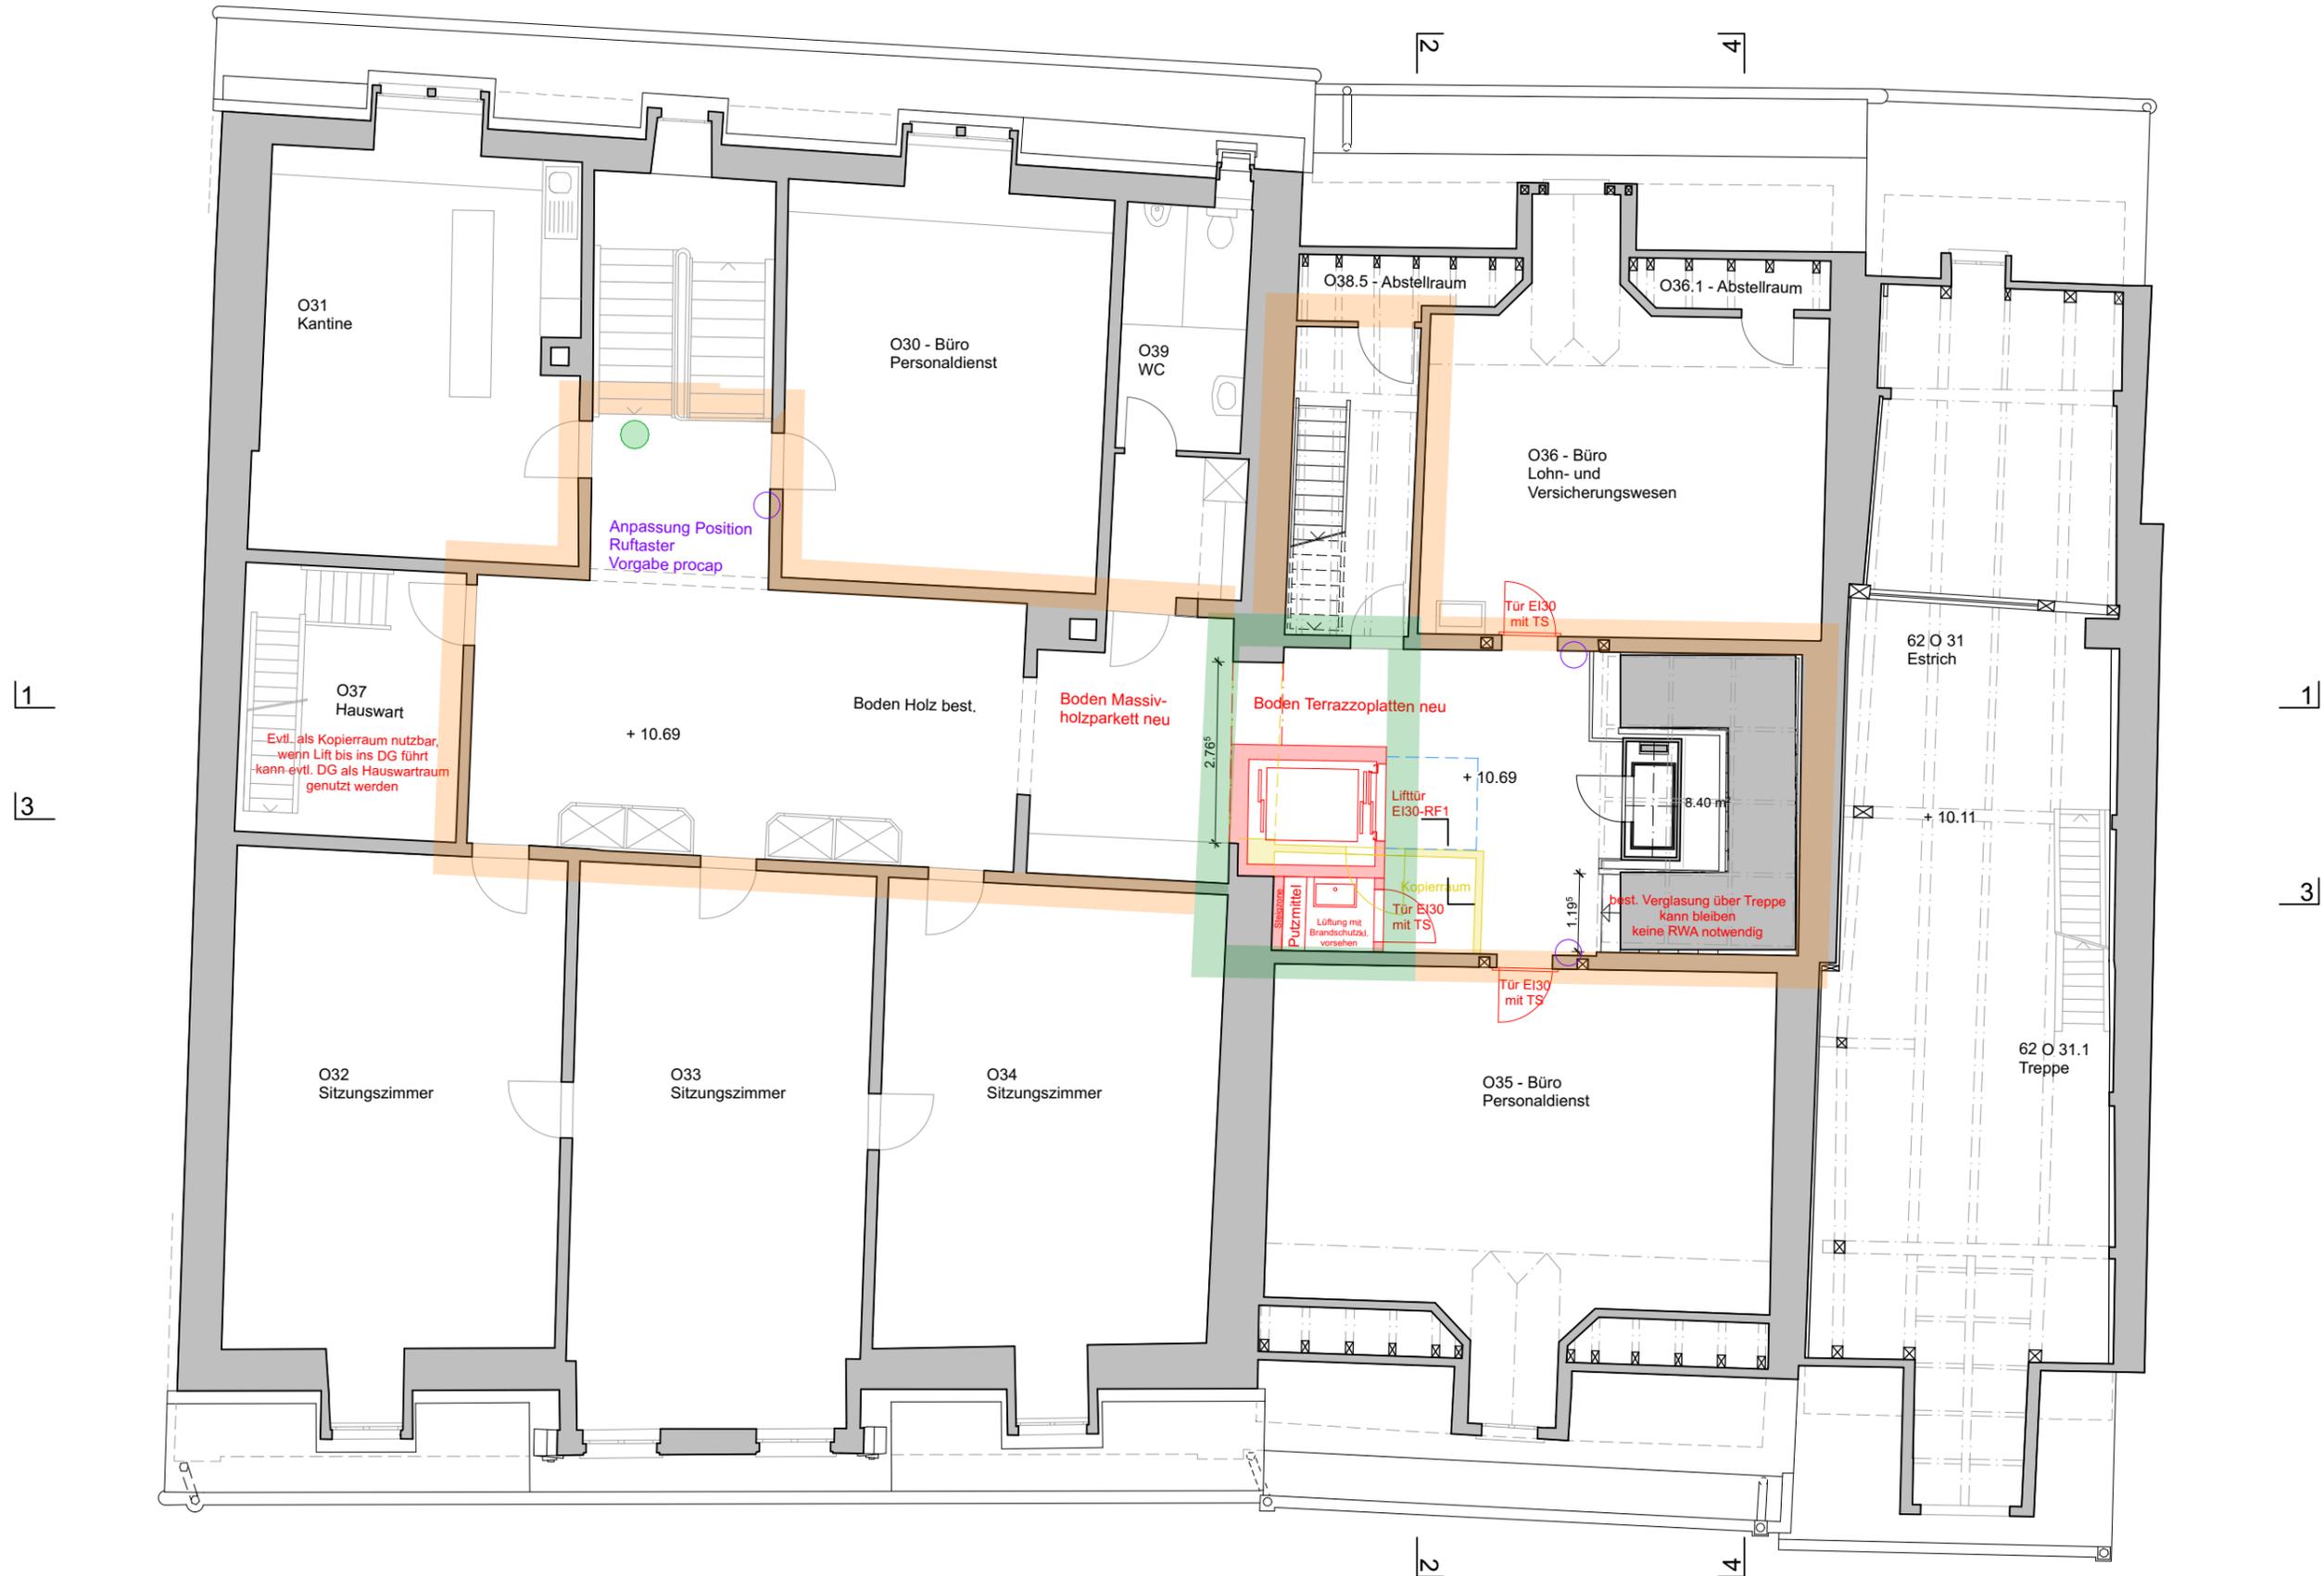

165 WIL Ersatz Personellift Rathaus Wil
3. Obergeschoss

Plan Nr.
MV-306
 Projektphase
Bauprojekt
 Massstab
1:100
 Erstellt
18.04.2023
 Revidiert
27.10.2023
 Format
A3 quer
 Gezeichnet
dh
 Bauort
Stadt Wil, Abteilung Hochbau
 Bauherr
Stadt Wil



