

Schutzverordnung
1:5 000

Teil Süd

Änderung gegenüber Auflageplan vom 31. August 2022

Vom Stadtrat erlassen am 31. August 2022 / 12. August 2025

Der Stadtpräsident:

Die Stadtschreiberin:

Öffentlich aufgelegt vom 24. Oktober 2022 bis 22. November 2022

Änderungsaufgabe vom bis

Genehmigt vom Amt für Raumentwicklung und Geoinformation am

Der Amtsleiter:

Festlegungen / Änderung gegenüber Auflageplan vom 31. August 2022


Kulturschutz	
aufnehmen	aufheben
OS A	Ortsbildschutzgebiet Substanzschutz, national / kantonal
	OS A
	Ortsbildschutzgebiet Altstadt, national
	OS B
	Ortsbildschutzgebiet Strukturschutz, national
Naturschutz	
	EB/BG
	Einzelbaum / Baumgruppe, lokal

Auflageplan vom 31. August 2022 (informativ)

	OS A	Ortsbildschutzgebiet Substanzschutz, national / kantonal
	OS A	Ortsbildschutzgebiet Altstadt, national
	OS A	Ortsbildschutzgebiet Psychiatrische Klinik, national
	OS B	Ortsbildschutzgebiet Strukturschutz, national
	OS B	Ortsbildschutzgebiet Strukturschutz, lokal
	LS	Umweltbiodiversitätsgebiet
	ASG	Archäologisches Schutzgebiet, kantonal
	KO G/A	Einzelobjekt Brunnen, national / kantonal
	KO G/A	Einzelobjekt Brunnen, Wegkreuze, Sonderobjekt, lokal
	PA	Gartendenkmal, national / kantonal
	HWSr	Historischer Verkehrsweg, national
	HWSr	Historischer Verkehrsweg, regional
	HWSr	Historischer Verkehrsweg, lokal

Landschaftsschutz		
	LS	Landschaftsschutzgebiet, lokal
	LS	Landschaftsschutzgebiet, kantonal
	AuP/AuL	Aussichtspunkt -turm, lokal

Naturschutz		
	NFA	Naturschutzgebiet, feucht A, lokal
	NFA	Naturschutzgebiet, feucht A, kantonal
	NFA2	Naturschutzgebiet, feucht A2 (unbeweidet, früherer Schrotterrain), national
	NTA	Naturschutzgebiet, trocken A, beweidet, lokal
	NTA	Naturschutzgebiet, trocken A, nicht beweidet, lokal

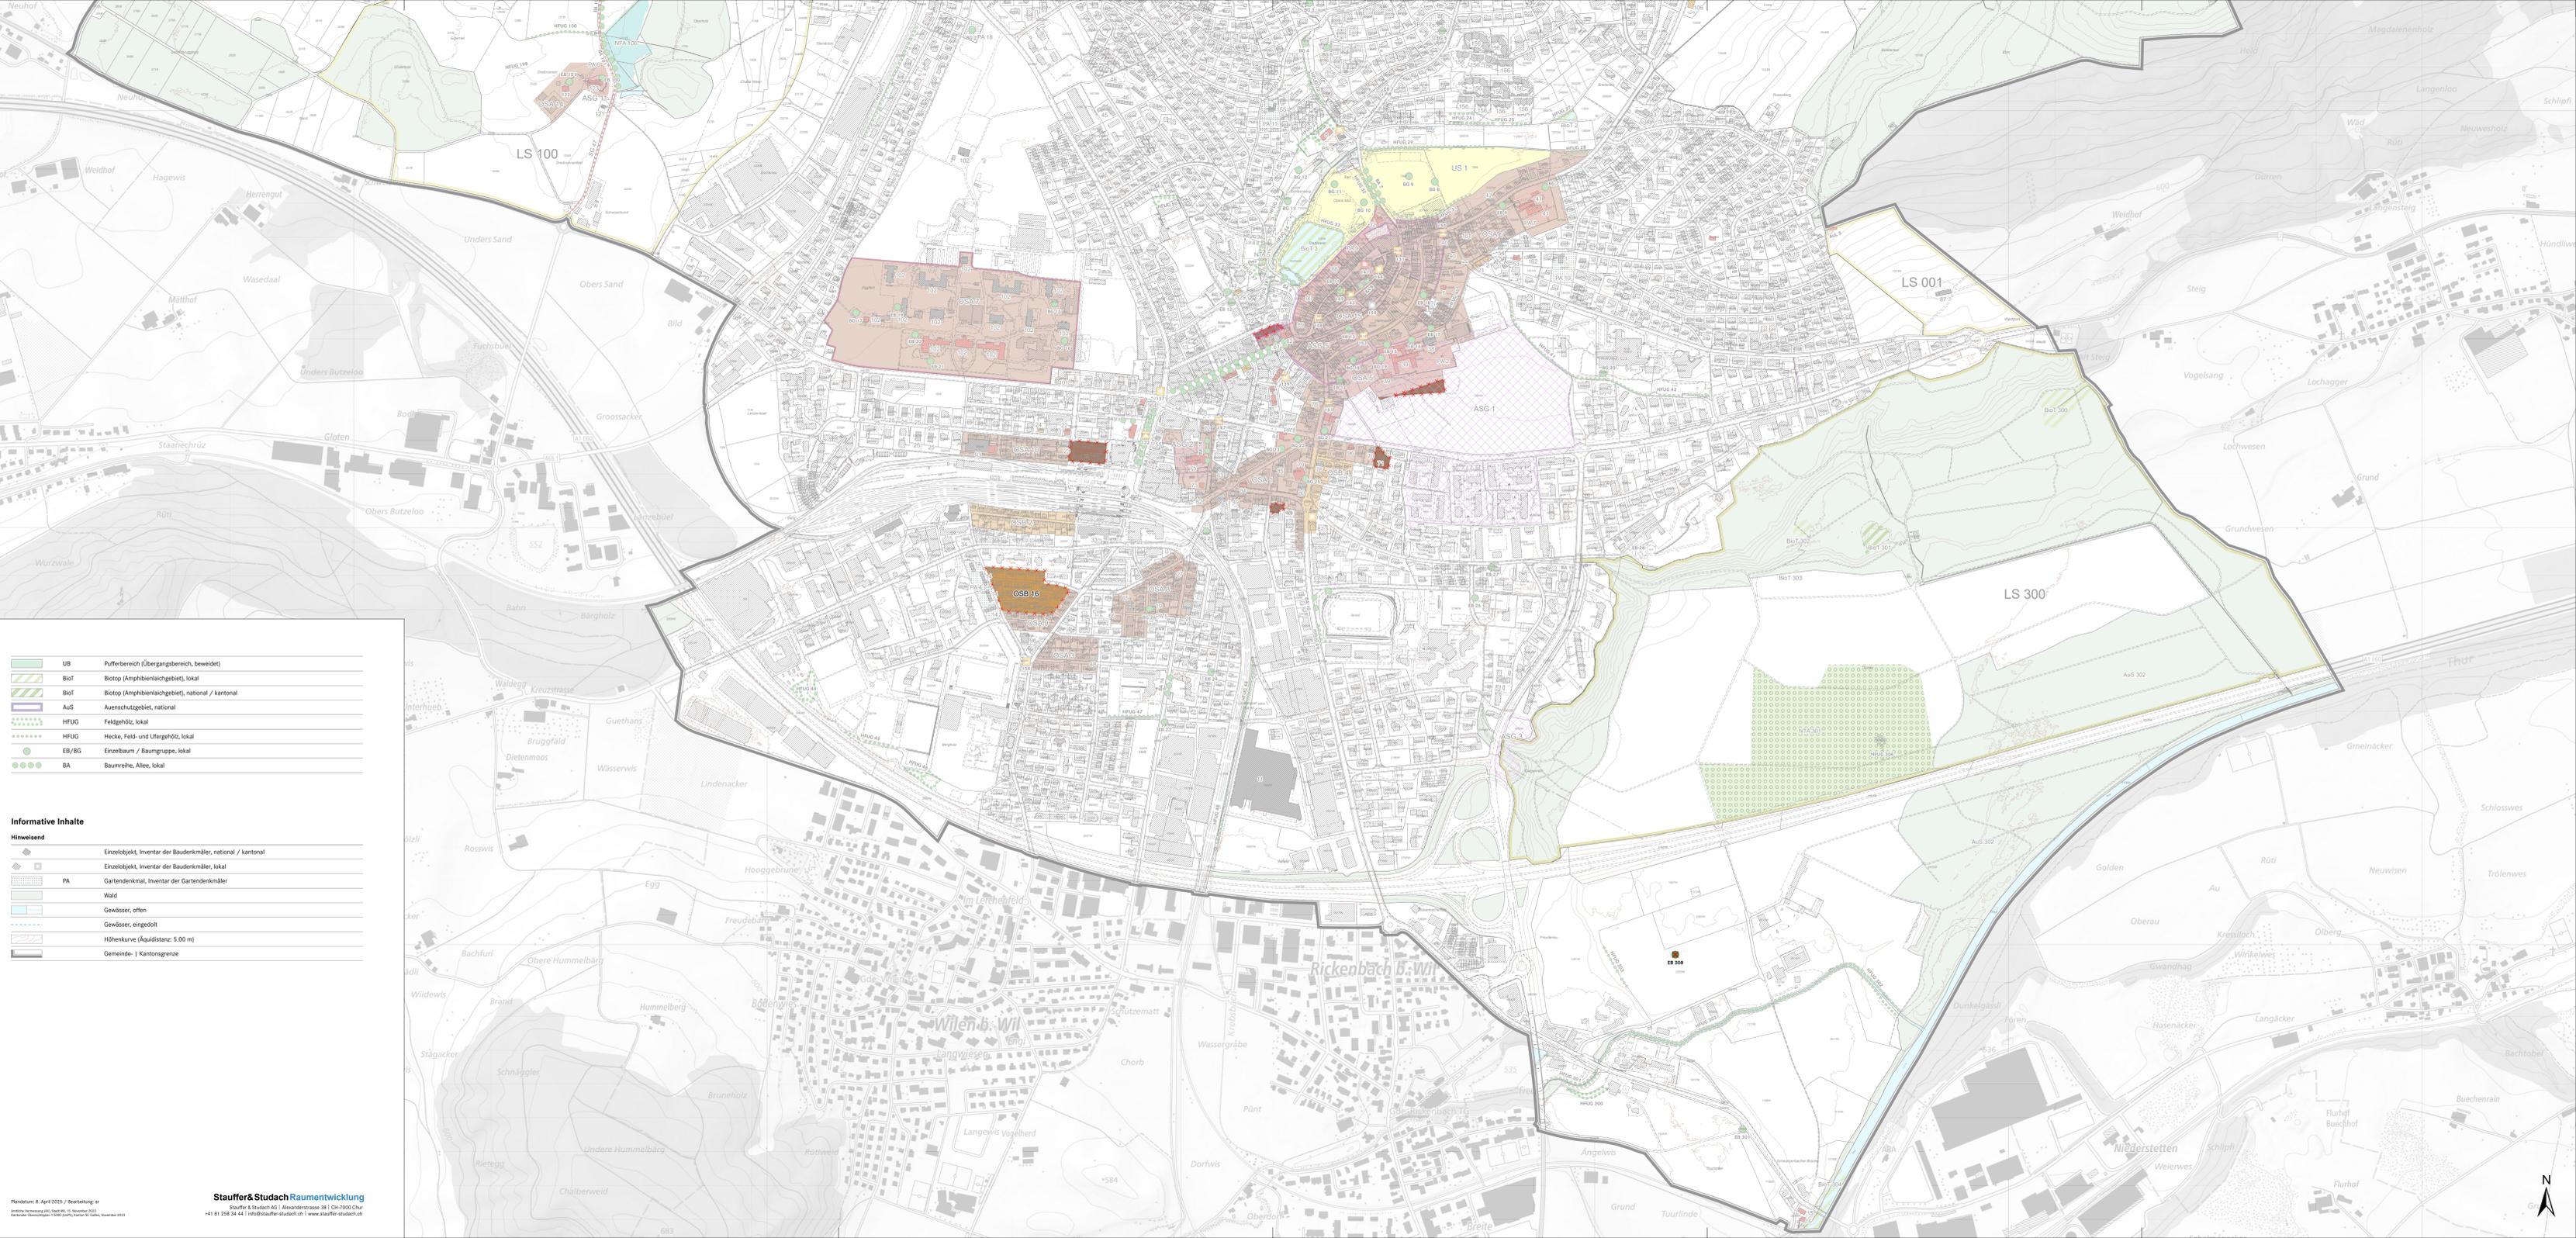

Informative Inhalte		
Hinweisend		
	UB	Pufferbereich (Übergangsbereich, beweidet)
	BIOT	Biotope (Amphibienlebensgebiet), lokal
	BIOT	Biotope (Amphibienlebensgebiet), national / kantonal
	AuS	Auenschutzgebiet, national
	HFUG	Feldgehölz, lokal
	HFUG	Hecke, Feld- und Ufergehölz, lokal
	EB/BG	Einzelbaum / Baumgruppe, lokal
	BA	Baumreihe, Allee, lokal

	Einzelobjekt, Inventar der Baudenkmäler, national / kantonal	
	Einzelobjekt, Inventar der Baudenkmäler, lokal	
	PA	Gartendenkmal, Inventar der Gartendenkmäler
	Wald	
	Gewässer, offen	
	Gewässer, eingedolt	
	Höhlenkurve (Aquidistanz 5.00 m)	
	Gemeinde- Kantongrenze	