STADT WIL

Beilage 04

Umgestaltung Hubstrasse

Bauprojekt

Situation Teil 2 1:200

COPYRIGHT BALI GRAFIK LTAD VERWEIGER

Tiefbau
Hauptstrasse 23, 9532 Bronschhofen
Tel. 071 929 00 00
tiefbau@gruner.ch www.stadtwil.ch

gruner
Gruner AG
Tiefbau / Strassen / Verkehr
Poststr. 1 Postfach, CH-9001 St.Gallen

Format: 80 x 250 cm

Plan Nr: 210423/030.02.102
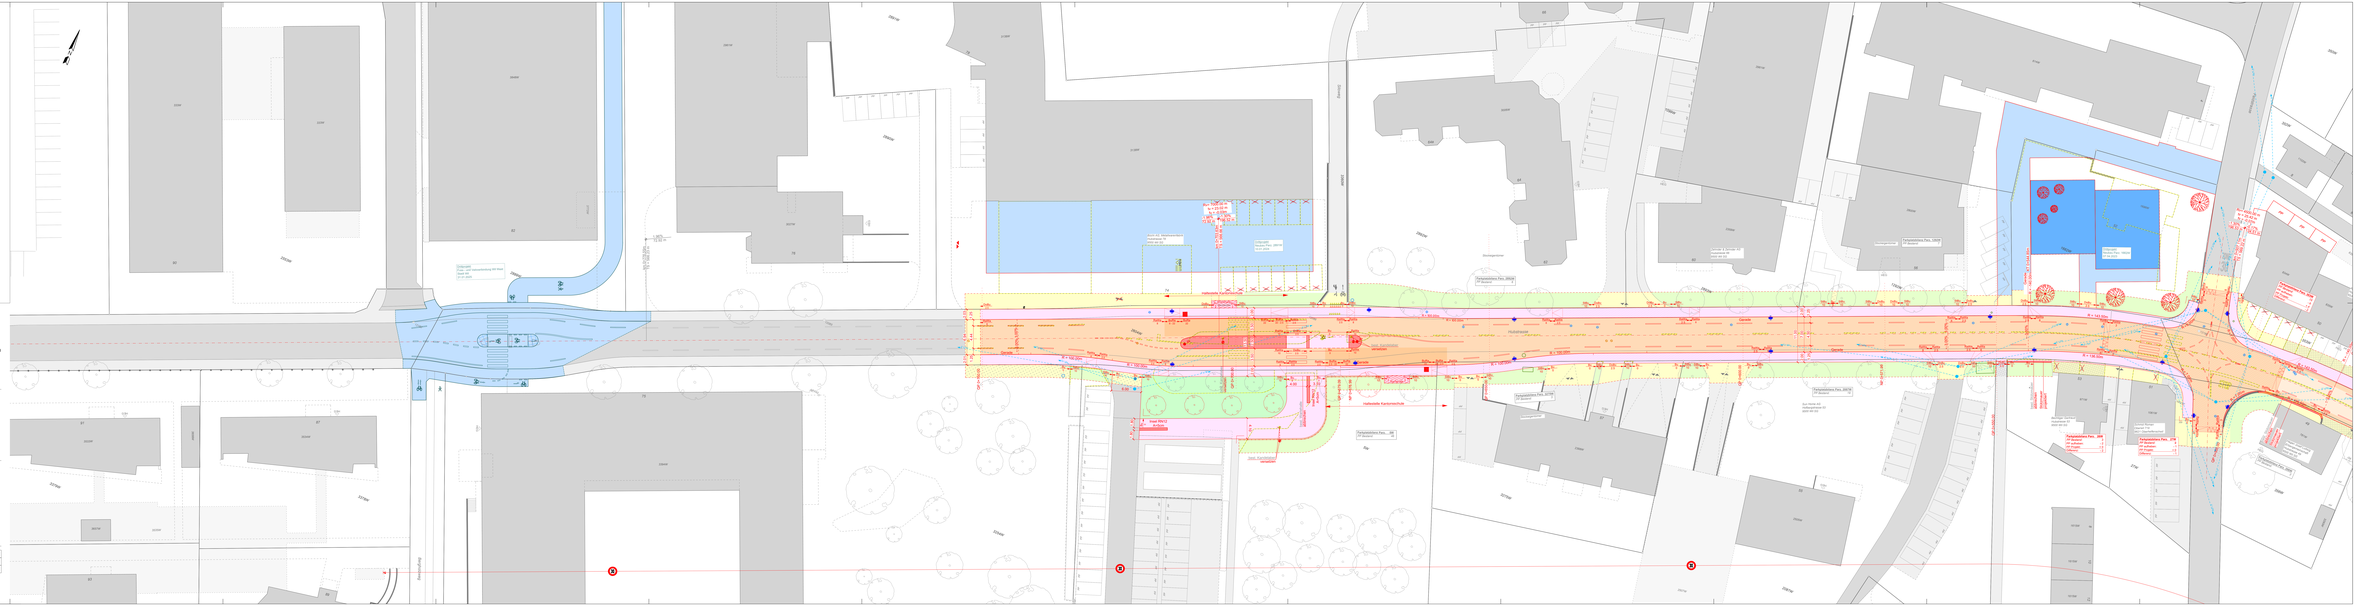
Erstellt	Gezeichnet	Geprüft	Datum
Kuen	Kuen	Eu	06. April 2026