



DG

3.OG

2.OG

1.OG

ZG

EG

1.UG

2.UG

165 WIL Ersatz Personenaufzug Rathaus Wil

Schnitt 1-1

Plan Nr.
MV-308

Projektphase
Bauprojekt

Massstab
1:100

Erstellt
18.04.2023

Revidiert
27.10.2023

Format
A3 quer

Gezeichnet
dh

Bauort
**Stadt Wil,
Abteilung
Hochbau**

Bauherr
Stadt Wil



165 WIL Ersatz Personnlift Rathaus Wil

Schnitt 3-3

Plan Nr.
MV-310

Projektphase
Bauprojekt

Massstab
1:100

Erstellt
18.04.2023


Revidiert
27.10.2023

Format
A3 quer

Gezeichnet
dh

Bauort
**Stadt Wil,
Abteilung
Hochbau**

Bauherr
Stadt Wil

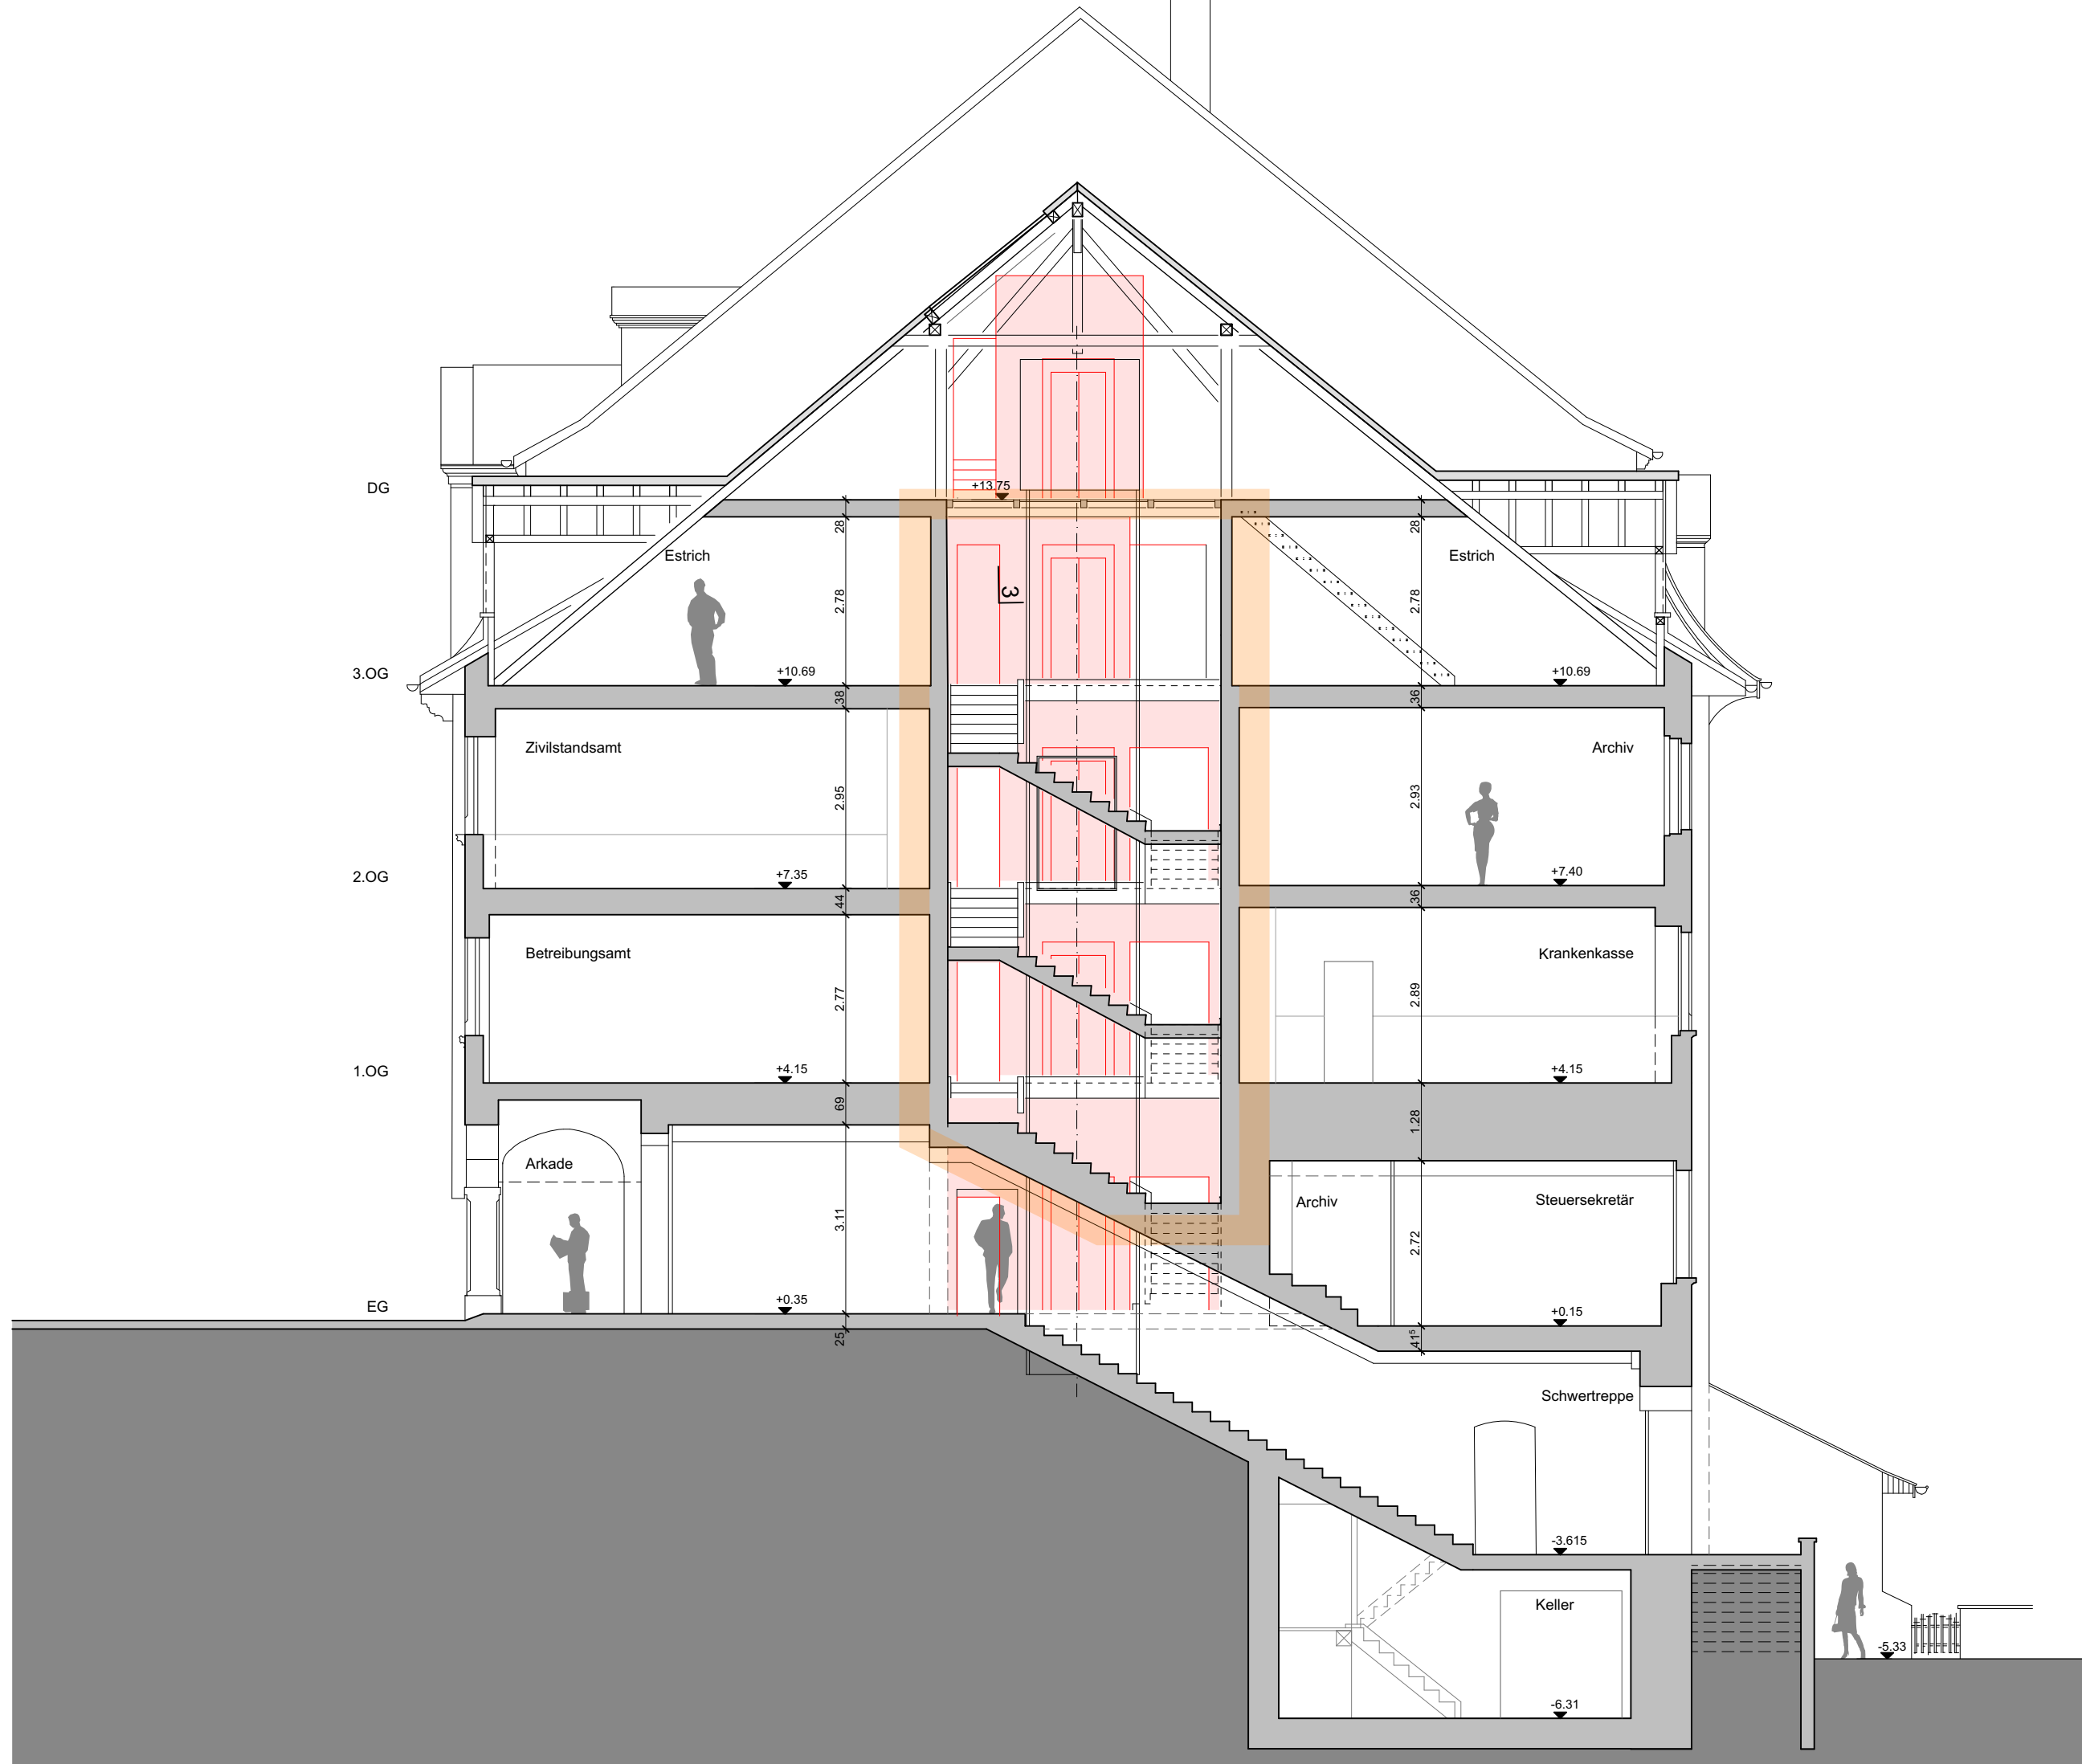

165 WIL Ersatz Personenaufzug Rathaus Wil

Schnitt 4-4

Plan Nr.
MV-311

Projektphase
Bauprojekt

Massstab
1:100

Erstellt
18.04.2023

Revidiert
27.10.2023

Format
A3 quer

Gezeichnet
dh

Bauort
**Stadt Wil,
Abteilung
Hochbau**

Bauherr
Stadt Wil