STADT WIL

Bronschhofen, Überbauung Bahnhofstrasse

Gemeindewege

Auflageprojekt

Längenprofile 1:250/100

Vom Stadtrat erlassen am:

Der Stadtpräsident | Die Stadtschreiberin

Andreas Breitenmoser | Janine Rutz

Öffentliche Auflage:

DEPARTEMENT BAU, UMWELT UND VERKEHR
Tiefbau
Hauptstrasse 20, Postfach 56, 9552 Bronschhofen
Telefon 071 913 53 53
tiefbau-verkehr@stadtwil.ch www.stadtwil.ch

57.5 x 105 cm		Plan Nr.	03.05
Entwurf	Gezeichnet	Geprüft	Datum
brb	luw	brb	06.07.2026


Projektverfasser:

Bauherrschaft
AC architektur & bau GmbH
Obere Bahnhofstrasse 49 | 9500 Wil

Architektur
Maerz Architekten AG
Allmendstrasse 140 | 8027 Zürich

Bauingenieur | Verkehrsplanung
B3 Brühwiler AG
Werkstrasse 1 | 9500 Wil


www.b-3.ch

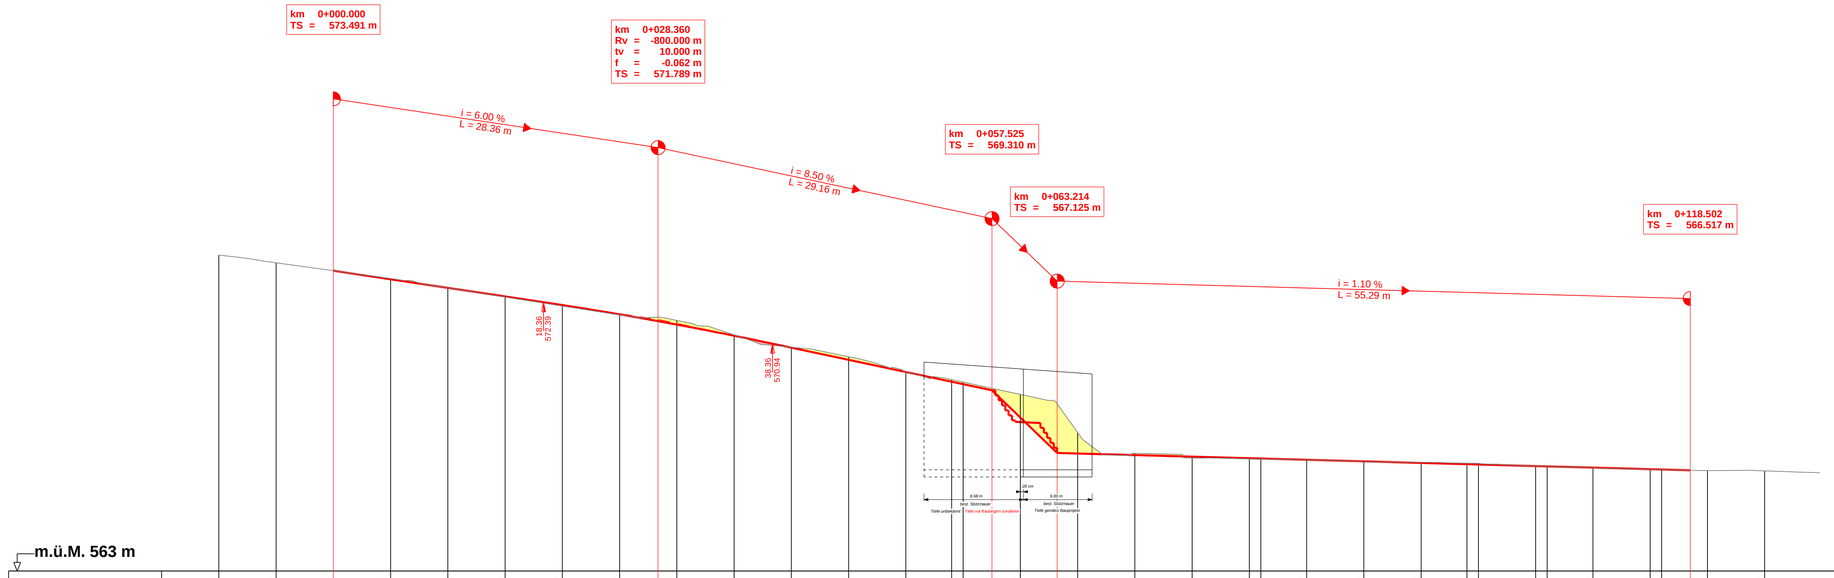

m.ü.M. 563 m

Stationierung	-10.000	-5.000	0.000	5.000	10.000	15.000	20.000	25.000	28.360	30.000	35.000	40.000	45.000	50.000	54.000	55.000	57.525	60.000	63.214	65.000	70.000	75.000	80.000	81.000	85.000	90.000	95.000	99.000	100.000	105.000	106.000	110.000	115.000	116.000	118.502	120.000	125.000
Terrainhöhen	*574.03*	*573.76*	*573.49*	*573.22*	*572.89*	*572.57*	*572.25*	*571.95*	*571.75*	*571.25*	*570.82*	*570.48*	*569.95*	*569.69*	*569.60*		*569.17*		*567.84*		*567.11*	*566.95*	*566.91*	*566.91*	*566.88*	*566.82*	*566.80*	*566.77*	*566.76*	*566.67*	*566.66*	*566.60*	*566.55*	*566.54*		*566.50*	*566.50*
Projekthöhen			573.49	573.19	572.89	572.59	572.29	571.96	571.73	571.61	571.22	570.80	570.37	569.95	569.61	569.52	569.31	568.96	567.13	567.11	567.05	567.00	566.94	566.93	566.89	566.83	566.78	566.73	566.72	566.67	566.65	566.61	566.56	566.54	566.52		
Kilometrierung			0+000																										0+100								

Rechtskurve
Krümmungsband
M: 10/R (cm)
Linkskurve

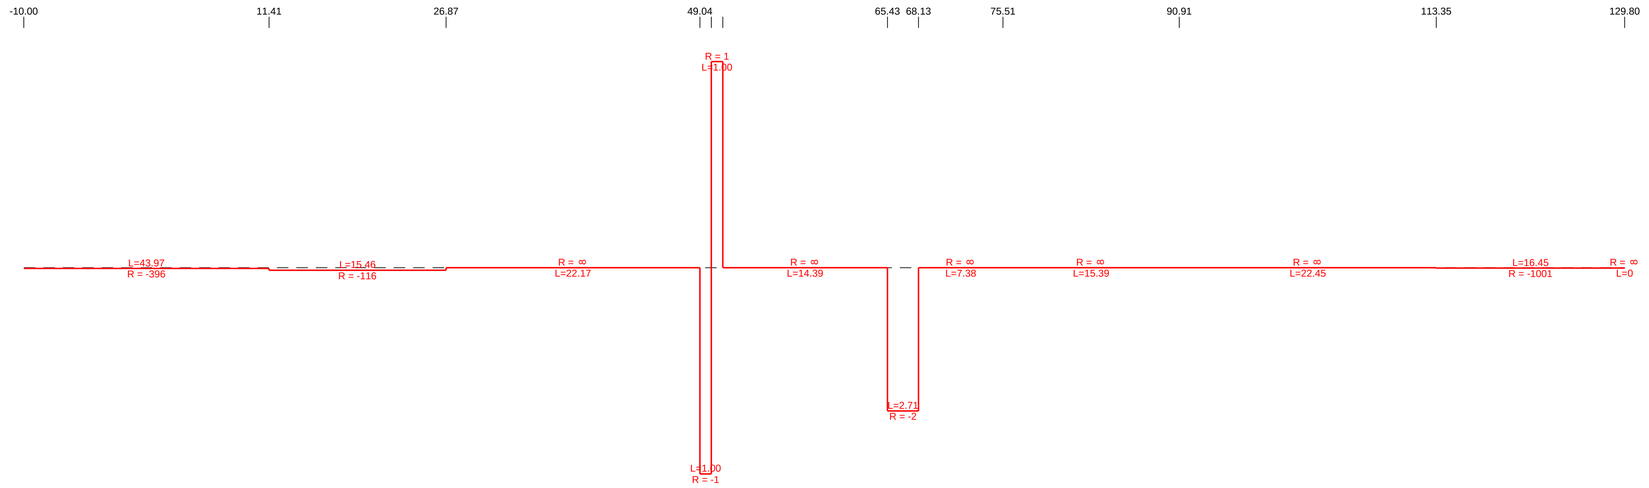

Querneigungsband
M: 1 : 20
Linker Fahrbahnrand
Rechter Fahrbahnrand

