






Inhaltsverzeichnis

3	Bauprojekt
4	Situation
5	Grundriss und Umgebung
6	Schnitte
7	Ansichten Nord / Süd
8	Ansichten Ost / West
9	Visualisierung Innen


Bauprojekt

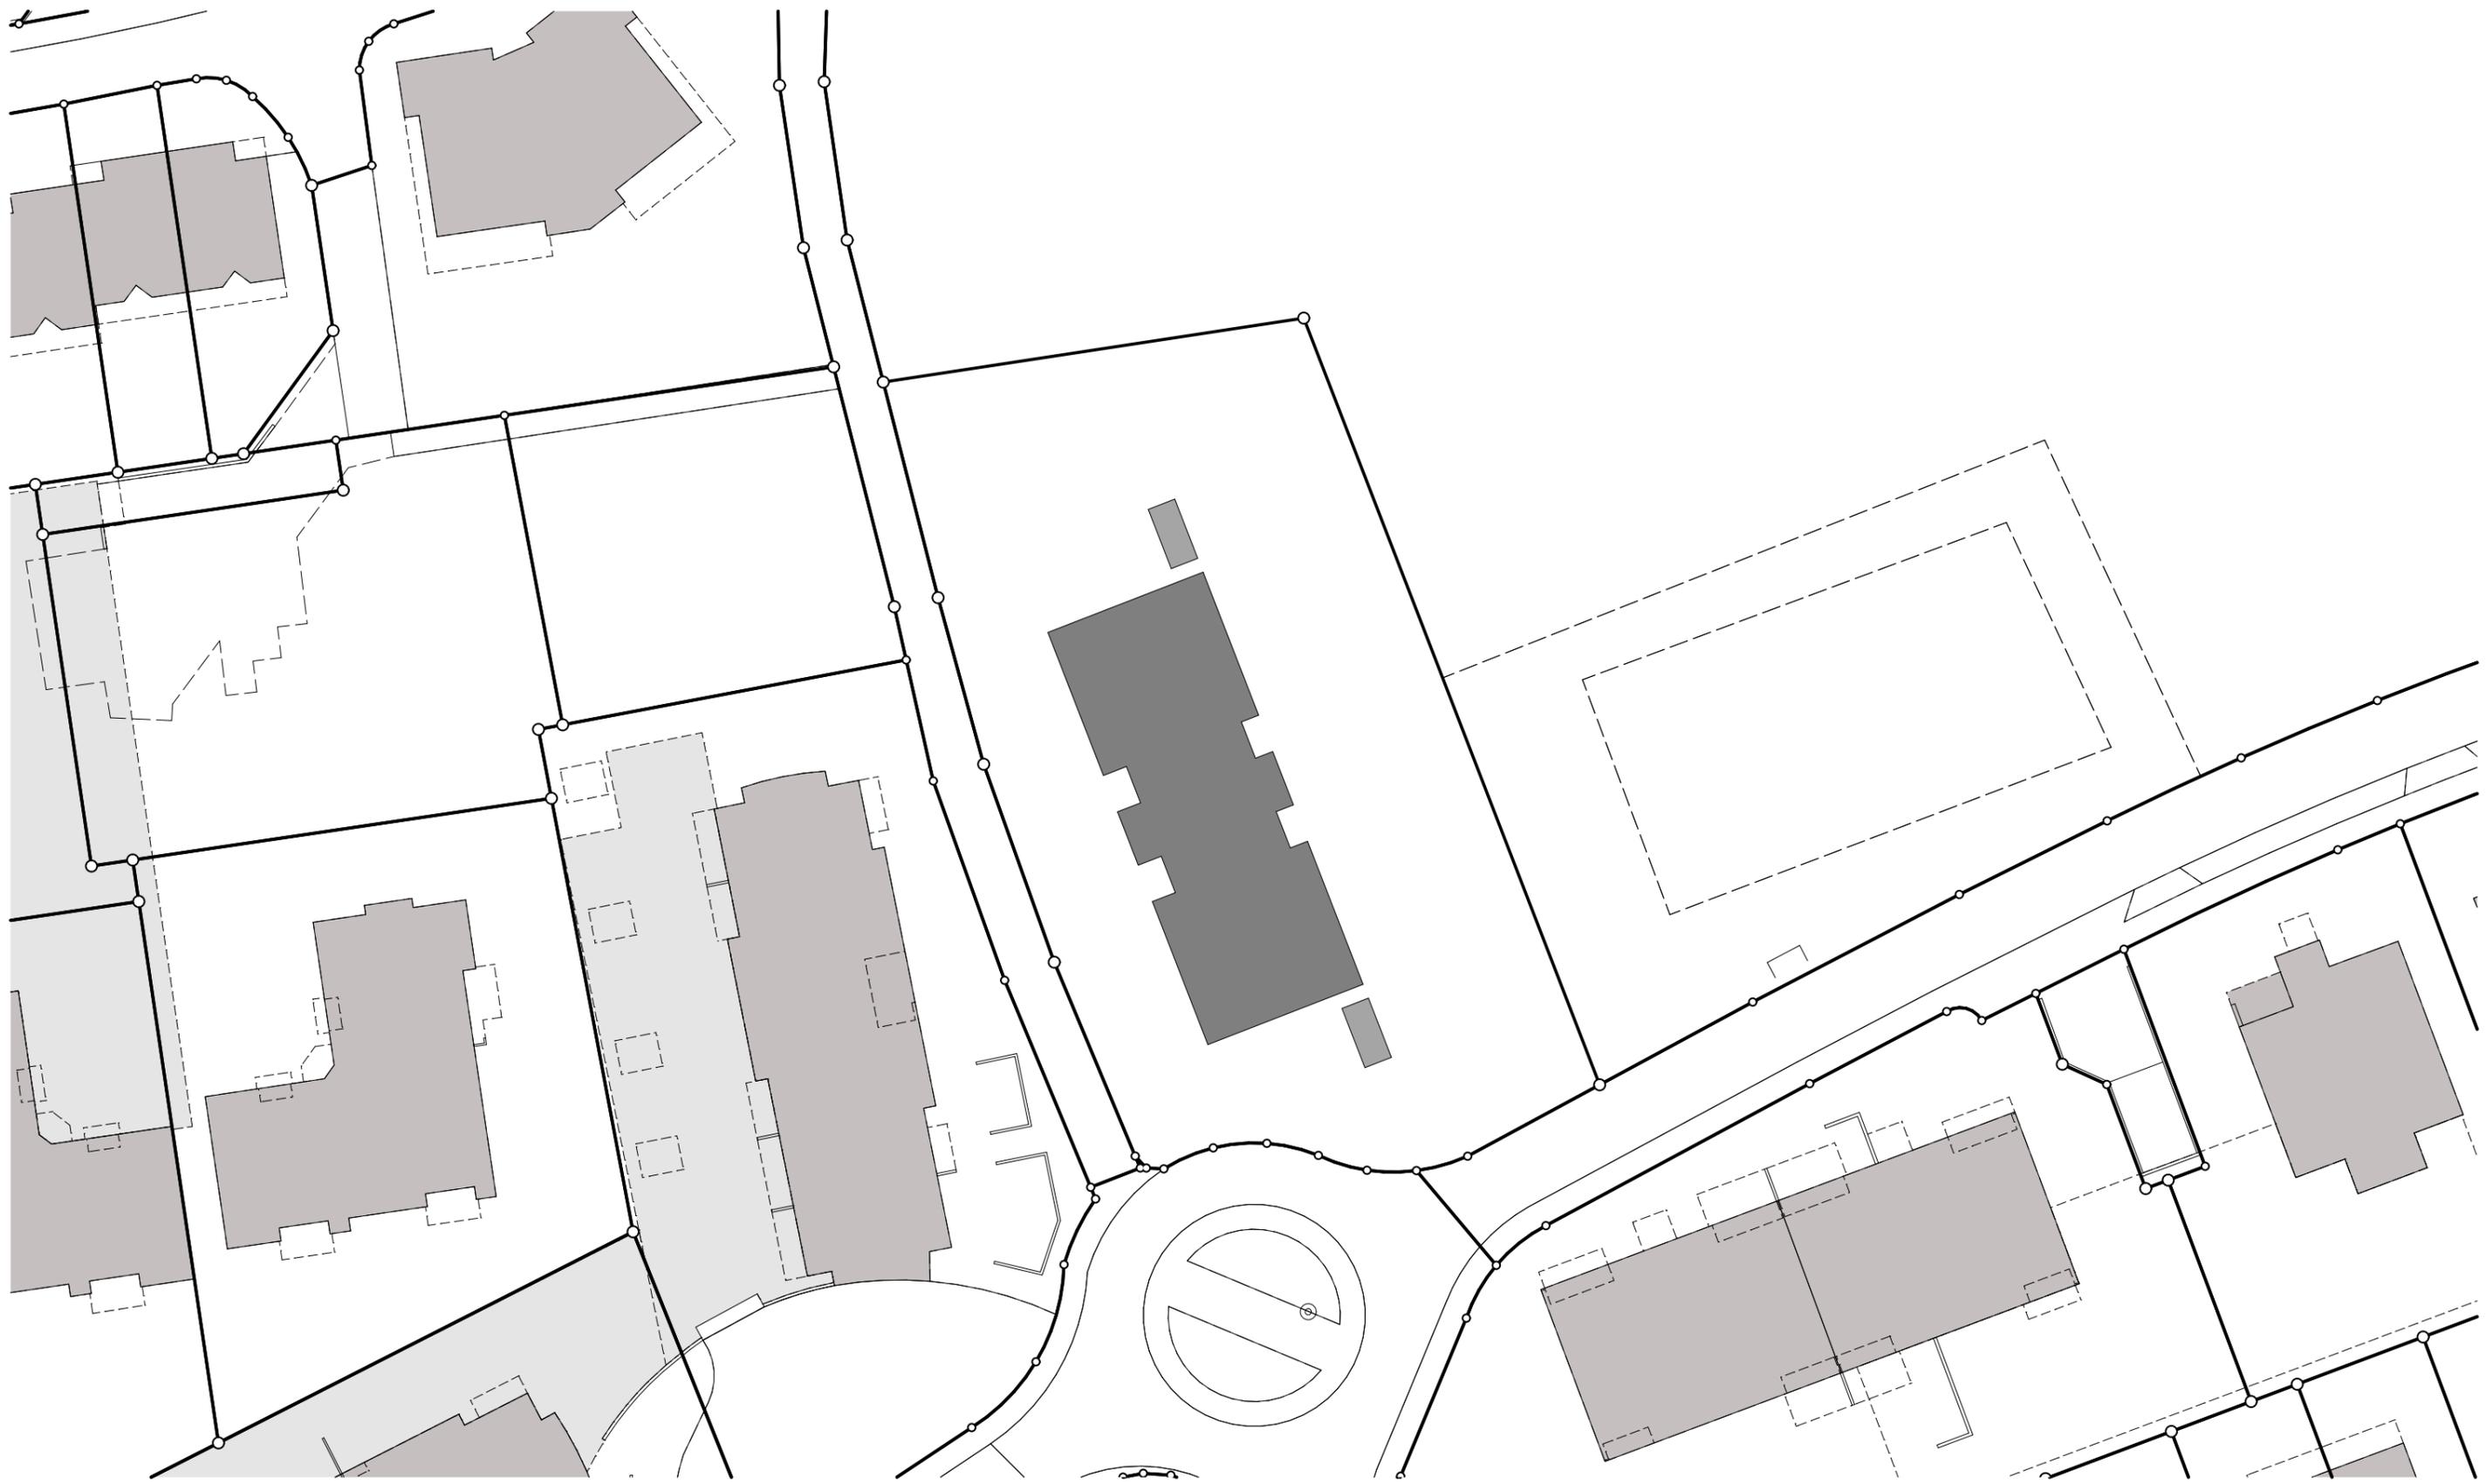

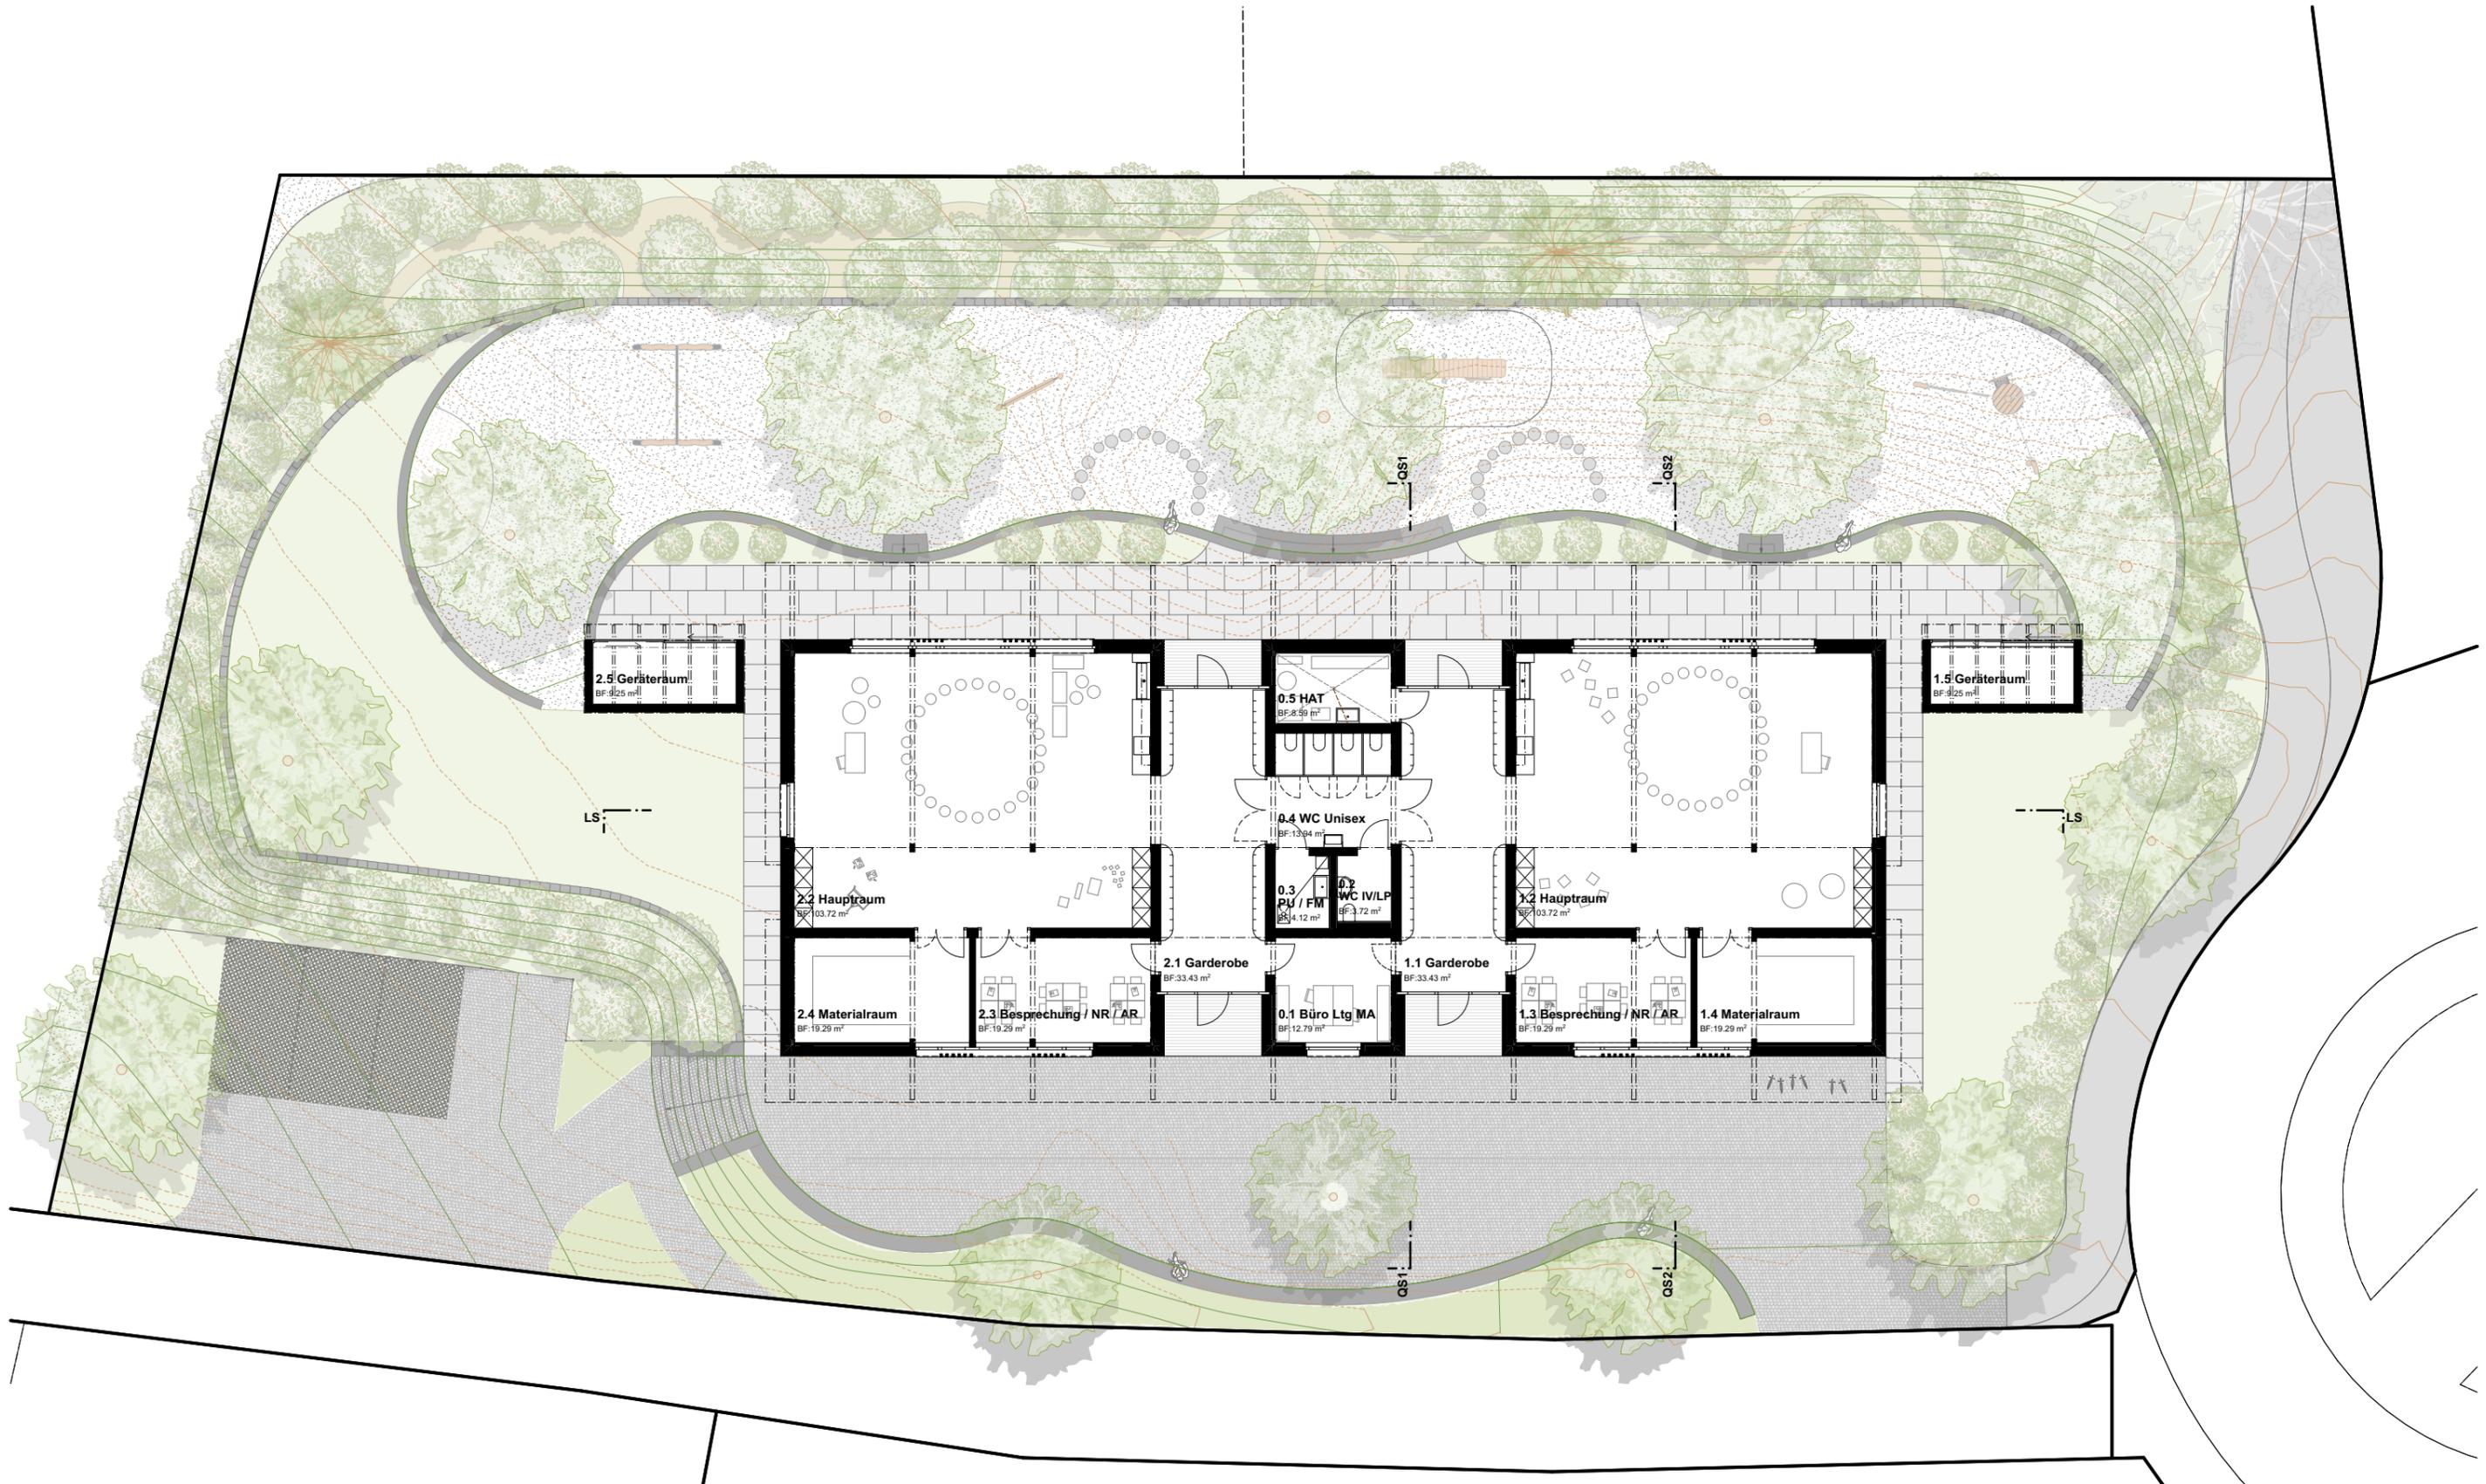


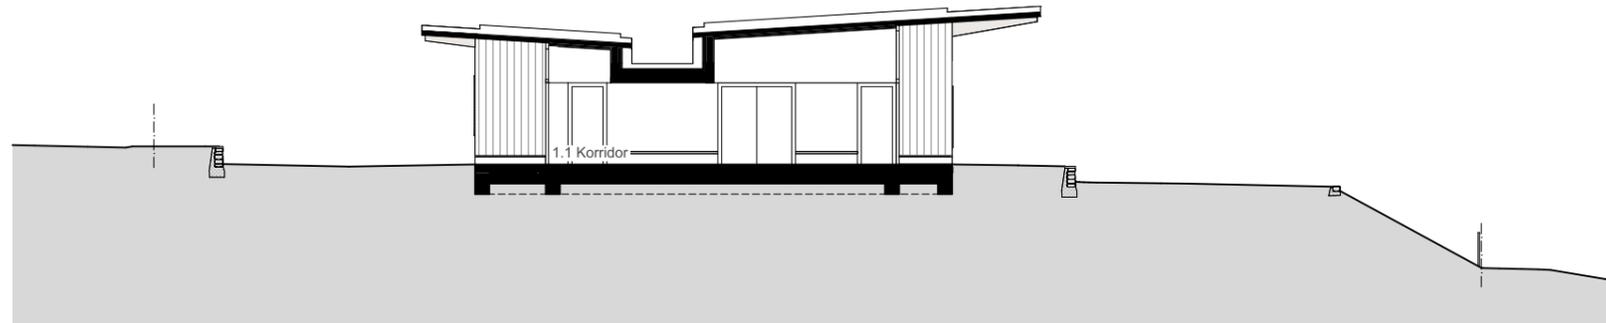


Querschnitt, QS1, Mst. 1:200

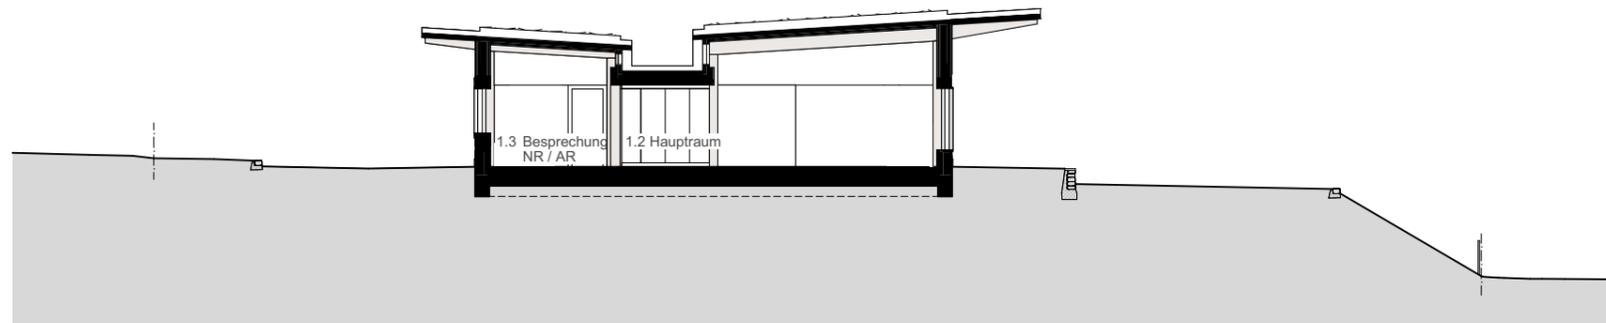


Querschnitt, QS2, Mst. 1:200

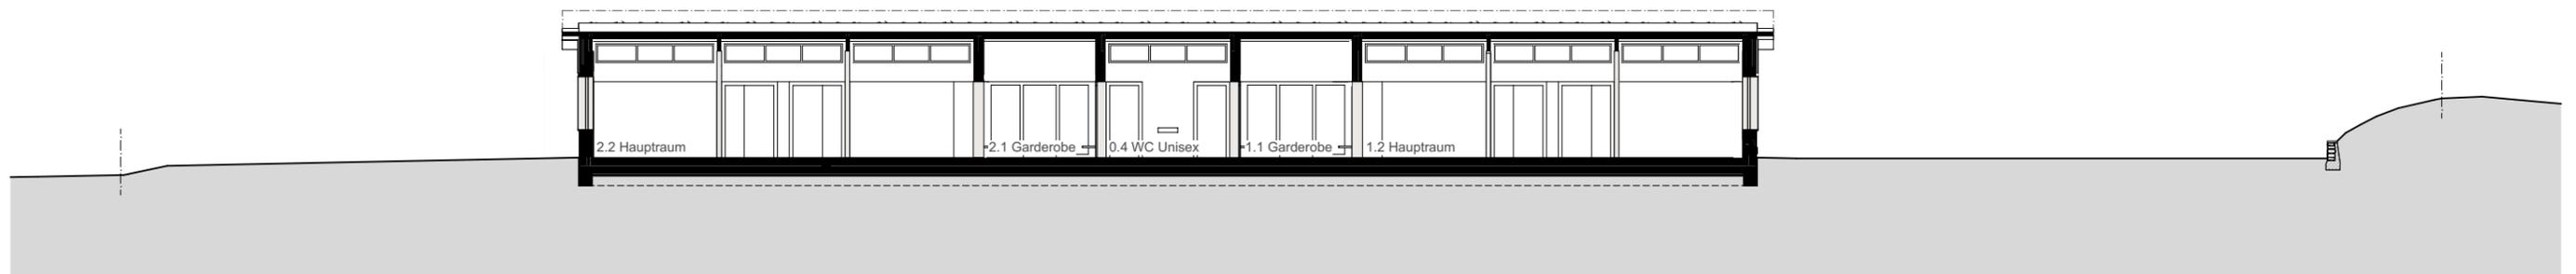


Längsschnitt, LS, Mst. 1:200

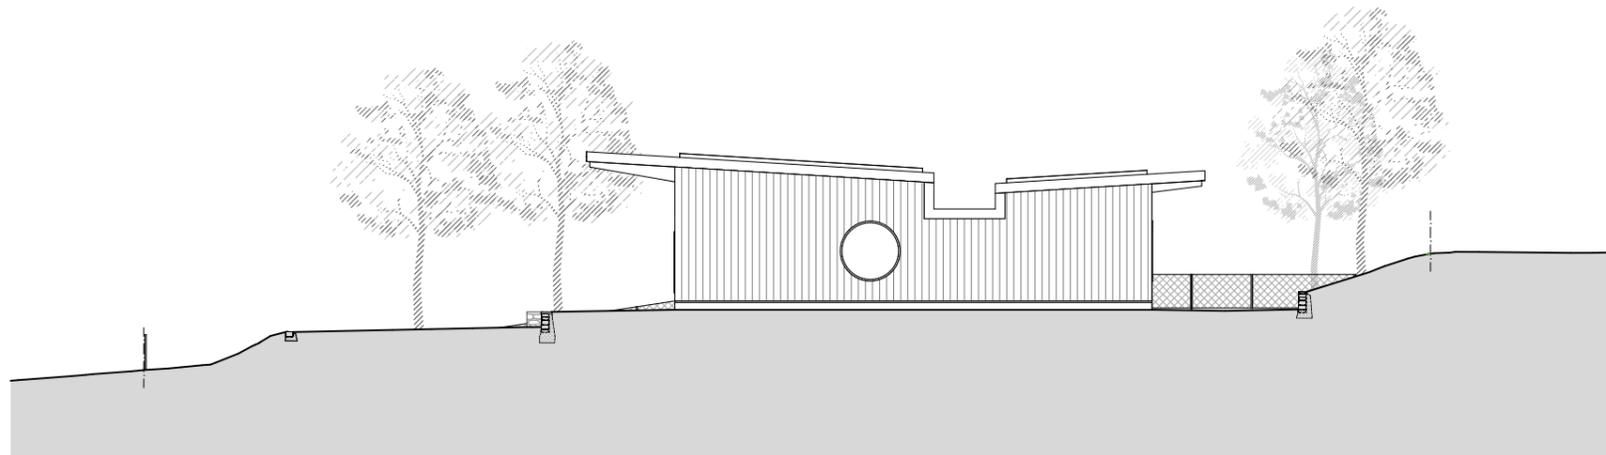


Ansicht Nord, Mst. 1:200

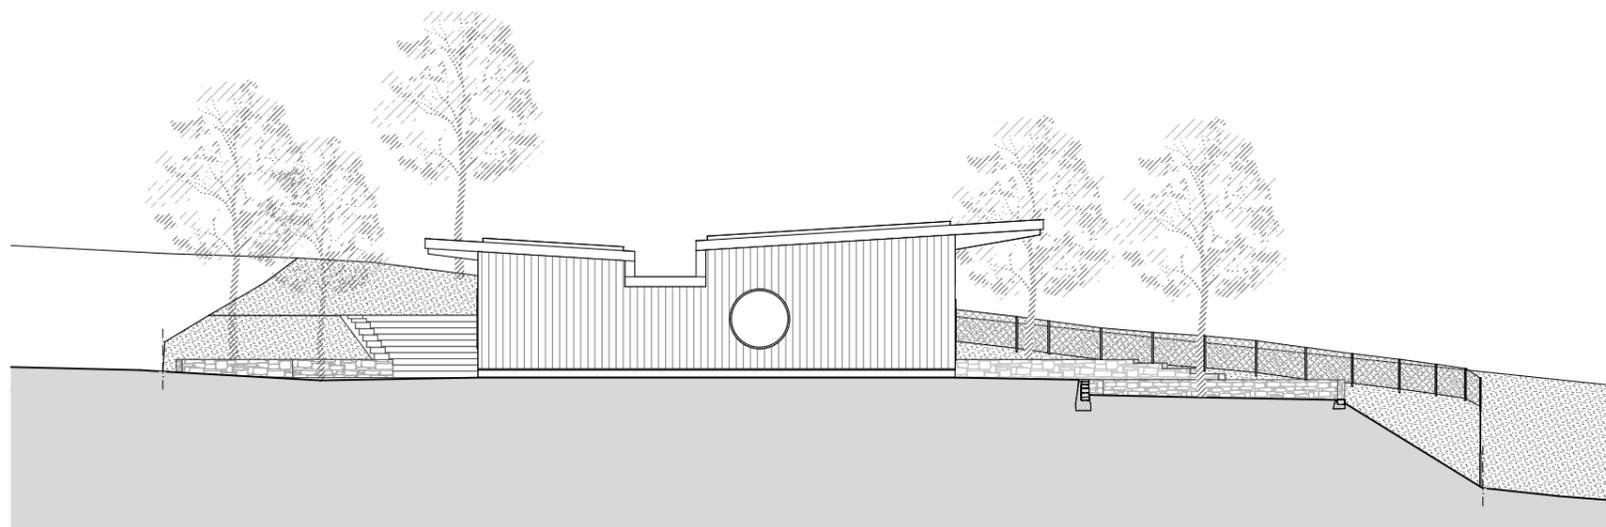

Ansicht Süd, Mst. 1:200

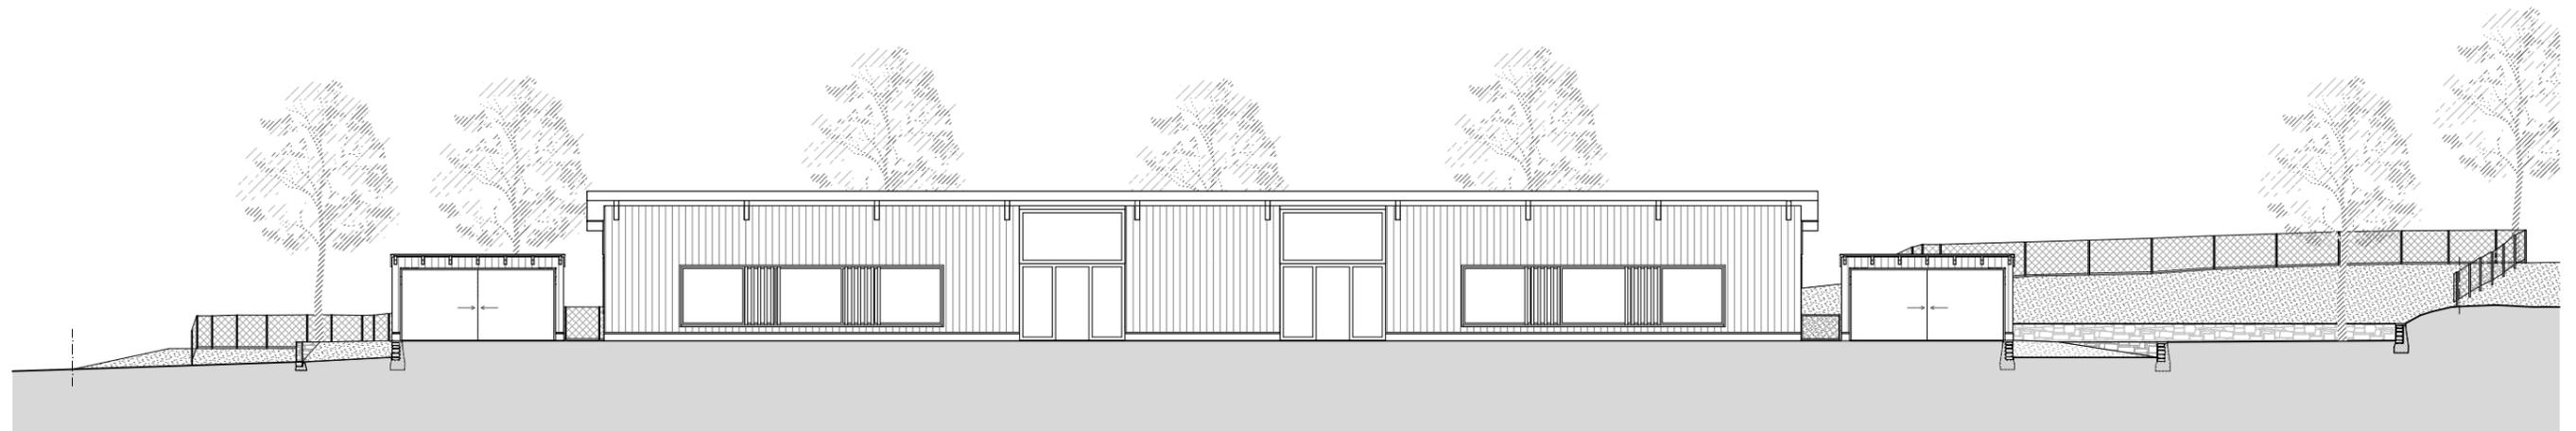

Ansicht Ost, Mst. 1:200

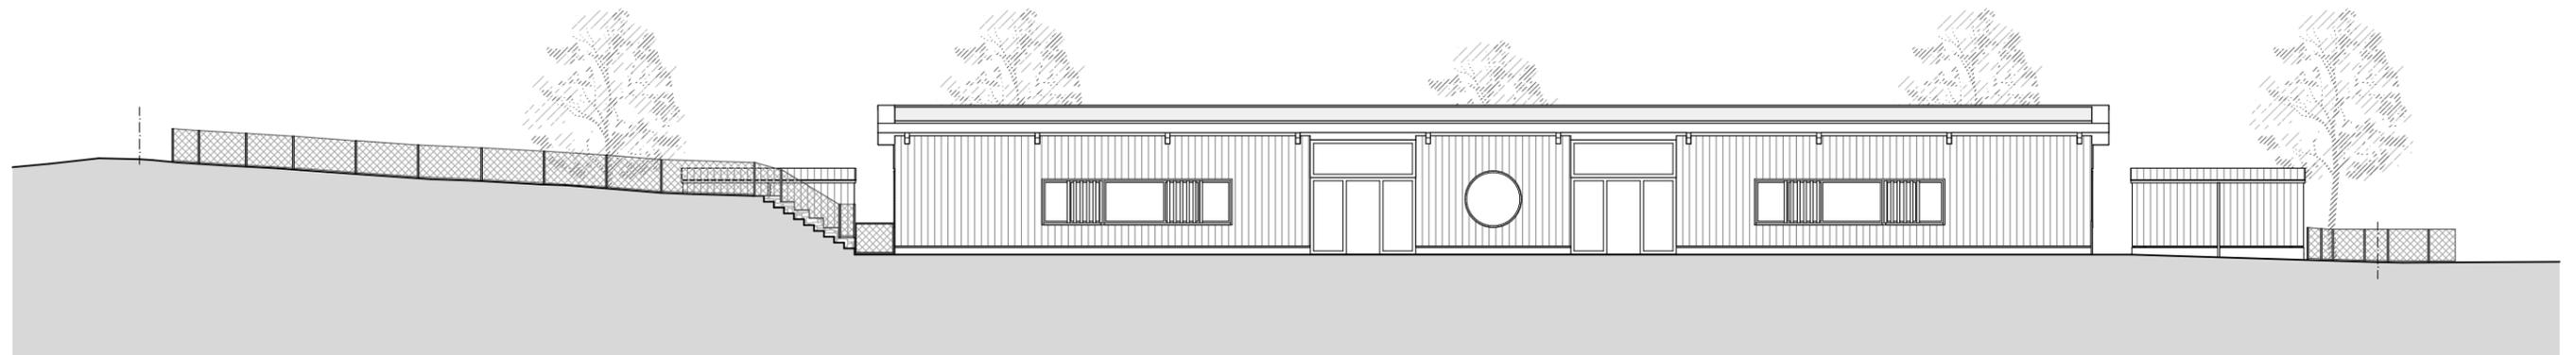

Ansicht West, Mst. 1:200

