


Fahr- und Fussgängerverbot

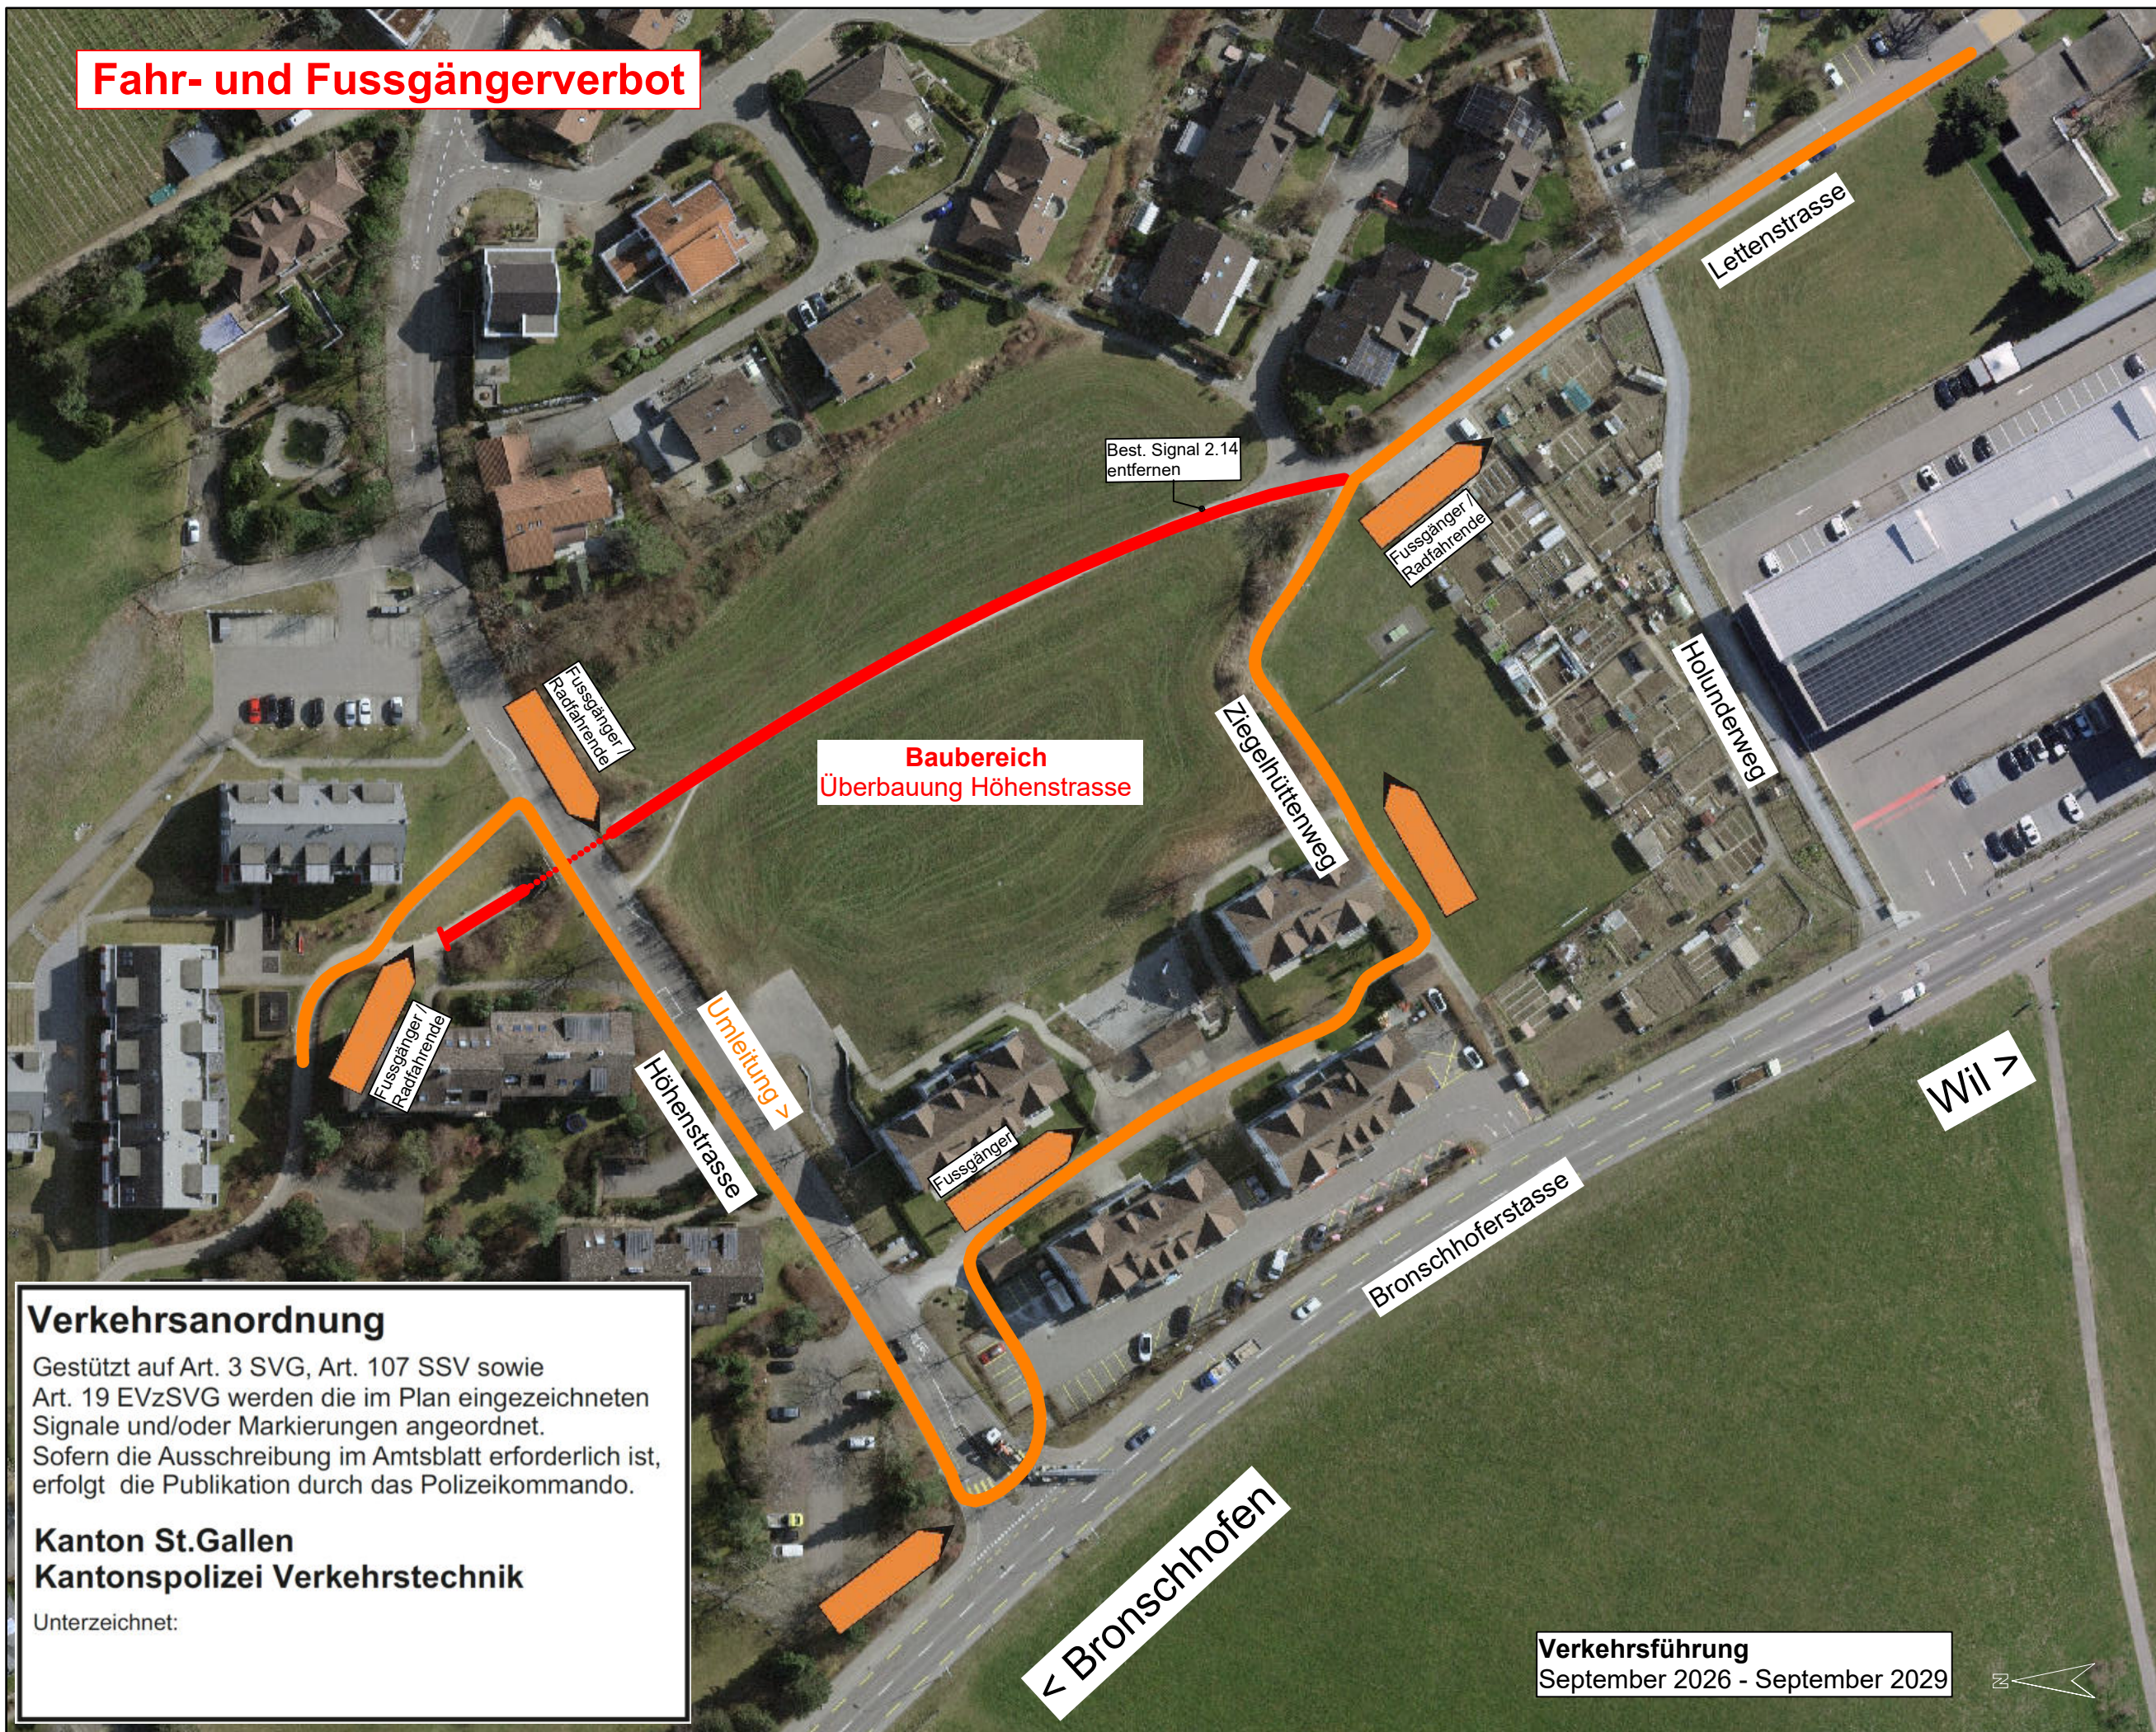

Verkehrsplanung

Gestützt auf Art. 3 SVG, Art. 107 SSV sowie Art. 19 EVzSVG werden die im Plan eingezeichneten Signale und/oder Markierungen angeordnet. Sofern die Ausschreibung im Amtsblatt erforderlich ist, erfolgt die Publikation durch das Polizeikommando.

Kanton St.Gallen
Kantonspolizei Verkehrstechnik

Unterzeichnet:

Verkehrsführung
September 2026 - September 2029

Plan-Nr. 1605 - 32
Mst. kein MST
Gez. AA
Format A3
Datum 15.01.2026
Rev. 14.04.2026 / AA
Schalch/Aeschbacher

1605 12829 Wohnüberbauung Höhenstrasse, 9500 Wil

Vetter AG, Lommis, Matzingerstrasse 2, 9506 Lommis

Detailplan

Situation: Fahr- und Fussgängerverbot