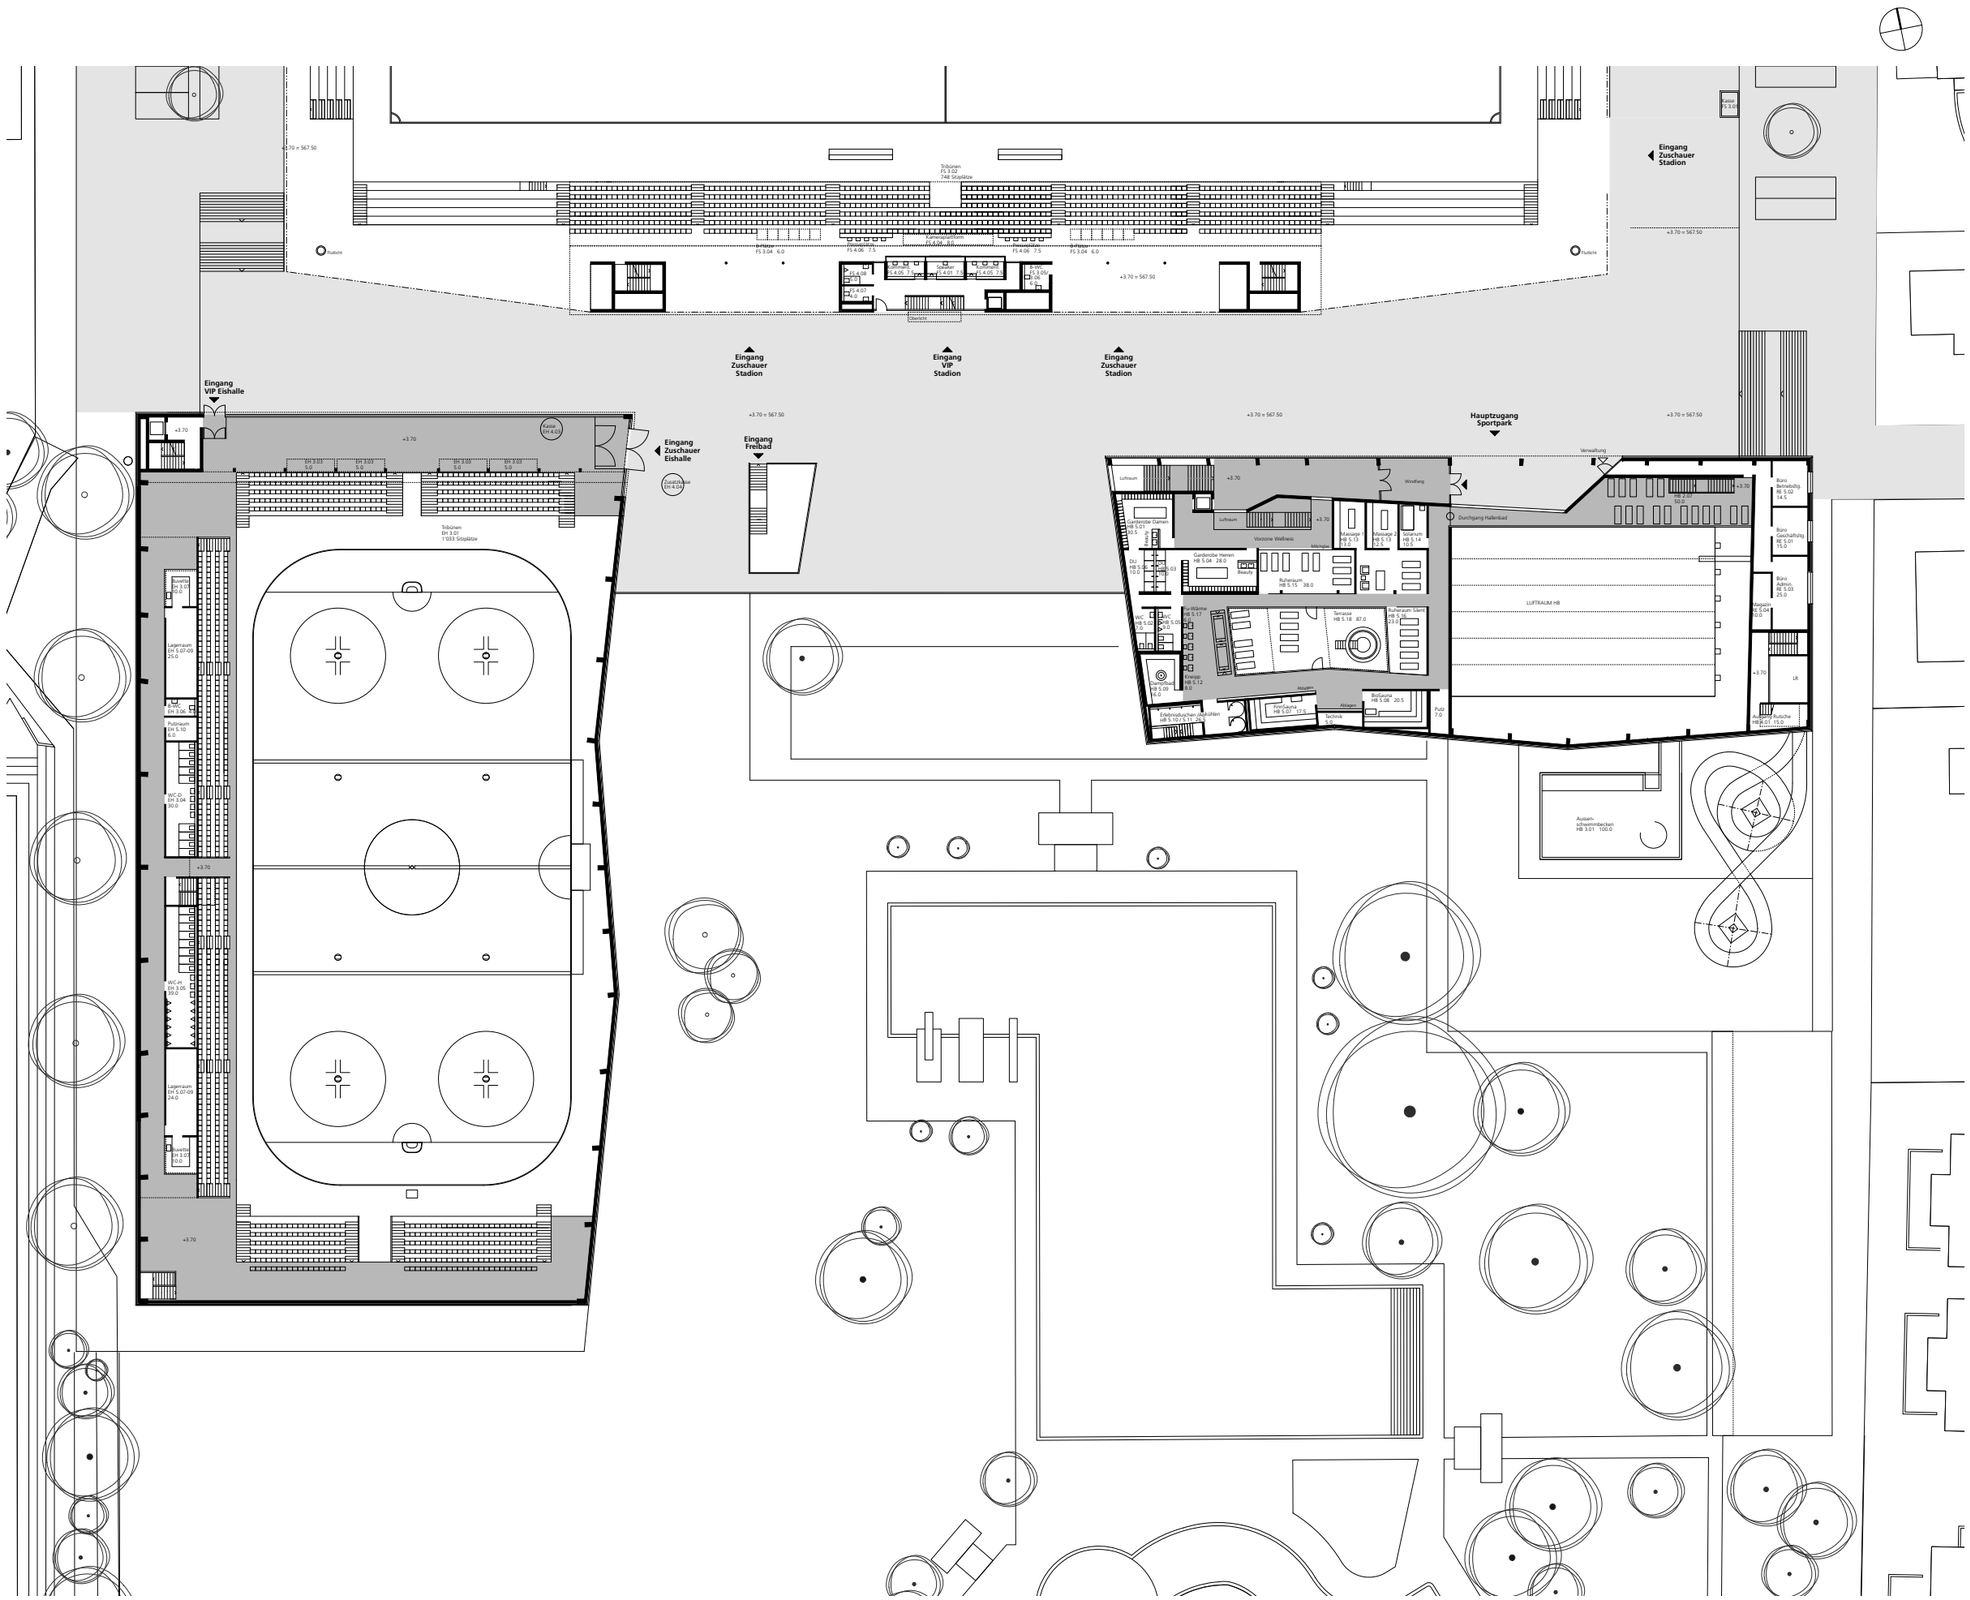


Grundriss **Ebene +1 / Eishalle - Hallenbad - Freibad**