BEREINIGUNGSPROJEKT SPORTPARK BERGHOLZ I STADT WIL

IMPLENIA GENERALUNTERNEHMUNG AG St.Gallen
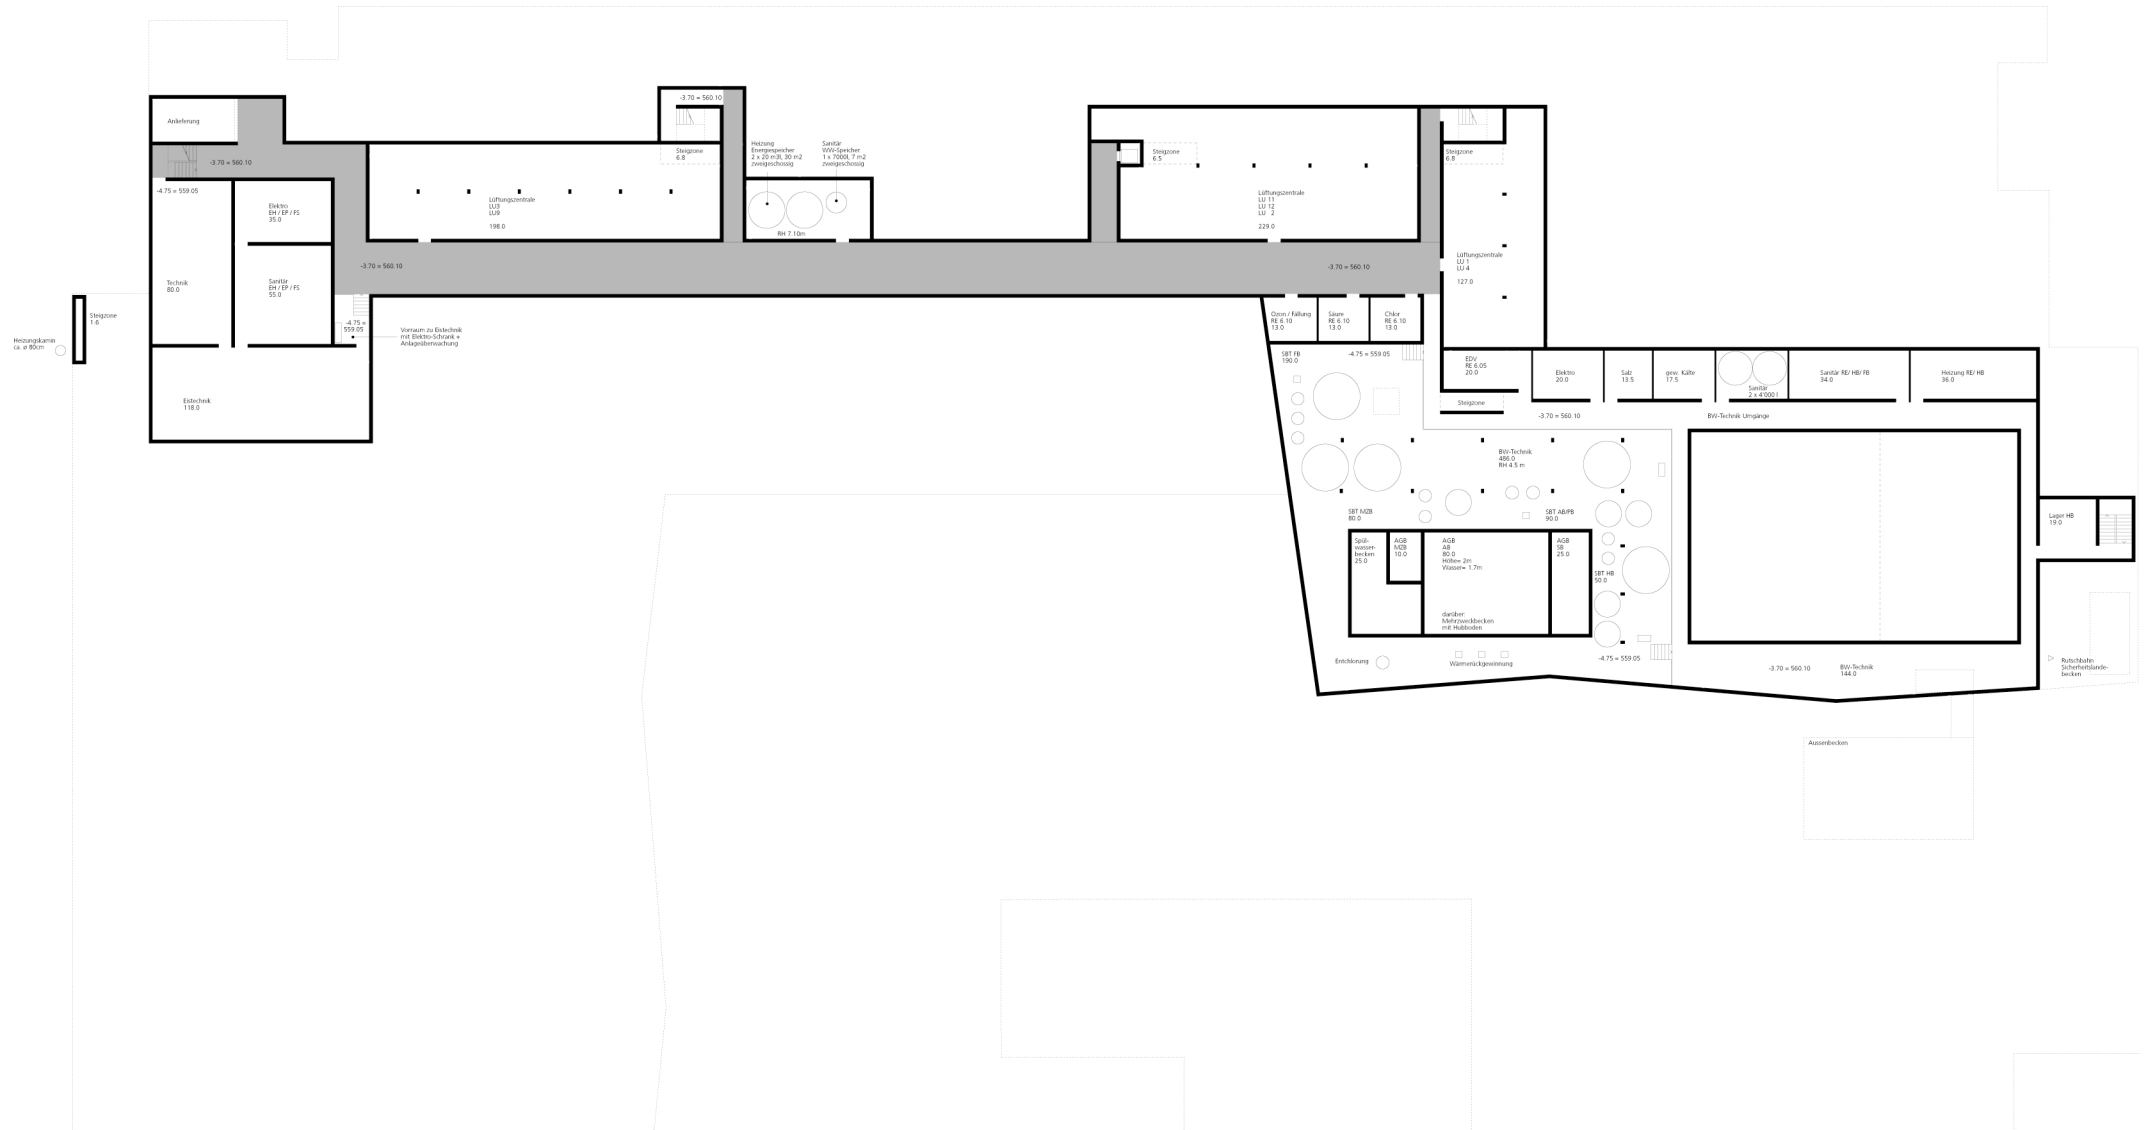
K&L ARCHITEKTEN St.Gallen I ENGELER FREIRAUMPLANUNG Wil I PAULI LANDSCHAFTSARCHITEKTEN St.Gallen
WALT+GALMARINI BAUINGENIEURE Zürich I HUNZIKER BETATECH Winterthur I BERTOZZI KALTE Chur
ELEKTROPLANUNG BEERLI Frauenfeld I BRAUNE ROTH BAUPHYSIK Rorschacherberg