

Stadt Wil

Ressort Öffentliche Sicherheit
Tonhallestrasse 23 CH-9500 Wil

Kanton St. Gallen

Situation Mst 1 : 7500

AUSGLEICHsverfahren

Grundlage Zonenplan vom 25. November 1992
Von der Zivilschutzkommission genehmigt am ; 18. August 1997
Vom Stadtrat genehmigt am ; 01. April 1998
Vom Kt. Zivilschutzamt genehmigt am ; 13. Mai 1998

ARCHWOLF
Arch. Büro Franco Wolf
Datum ; im Dezember 1997

Auwiesenstrasse 38, 9030 Abtwil SG
Telefon und Fax 071 / 311 39 22
Bearbeitet von fw

Zivilschutzblöcke resp.
taktische Grenzen

	Block 10 =	0'130'046,84 m2
	Block 11 =	0'133'308,63 m2
	Block 12 =	0'245'204,66 m2
	Block 13 =	0'339'501,25 m2
	Block 14 =	0'085'087,15 m2
	Block 15 =	0'347'001,41 m2
	Block 16 =	0'069'887,12 m2
	Block 17 =	0'401'939,16 m2
	Block 17a =	0'424'828,72 m2
	Block 18 =	0'228'016,69 m2
	Block 19 =	0'262'905,56 m2
	Block 19a =	0'171'945,56 m2
	Block 20 =	0'074'946,66 m2
	Block 21 =	0'086'270,67 m2
	Block 22 =	0'182'517,05 m2
	Block 23 =	0'179'017,91 m2
	Block 24 =	üb. 1'103'051,88 m2


Ausgleichsgebiete
(AGB)

		Statistische Einwohner			Verfügbare SP	Bilanz	MASSNAHMEN	
		Ist 1997	Neu	Total			NSRB = Norm.SR - Bau EB = Ersatzbeitrag öfSR = Bau mitSP	nicht verfüg. SP
	AGB 01 =	4996	1799	6795	5951	- 844	EB oder NSRB	1937
	AGB 02 =	4593	3988	8581	7823	- 758	EB oder NSRB	1328
	AGB 03 =	55	0	55	15	- 40	NSRB	0
	AGB 04 =	53	0	53	0	- 53	NSRB unter Abspr. AfZS	225

Zone W4 = NSRB	Restzonen = EB oder NSRB
Zonen W3 und W4 = NSRB	Restzonen = EB oder NSRB

Ausgleichsgebiete
(AGB)

		Statistische Einwohner			Verfügbare SP	Bilanz	MASSNAHMEN	
		Ist 1997	Neu	Total			NSRB = Norm.SR - Bau EB = Ersatzbeitrag öfSR = Bau mitSP	nicht verfüg. SP
	AGB 05 =	1615	334	1949	1828	- 121	NSRB	19
	AGB 06 =	1667	4080	5747	1430	- 4317	NSRB	46
	AGB 07 =	2003	722	2725	2871	+ 146	EB oder NSRB	372
	AGB 08 =	1496	258	1754	1487	- 267	NSRB	2339

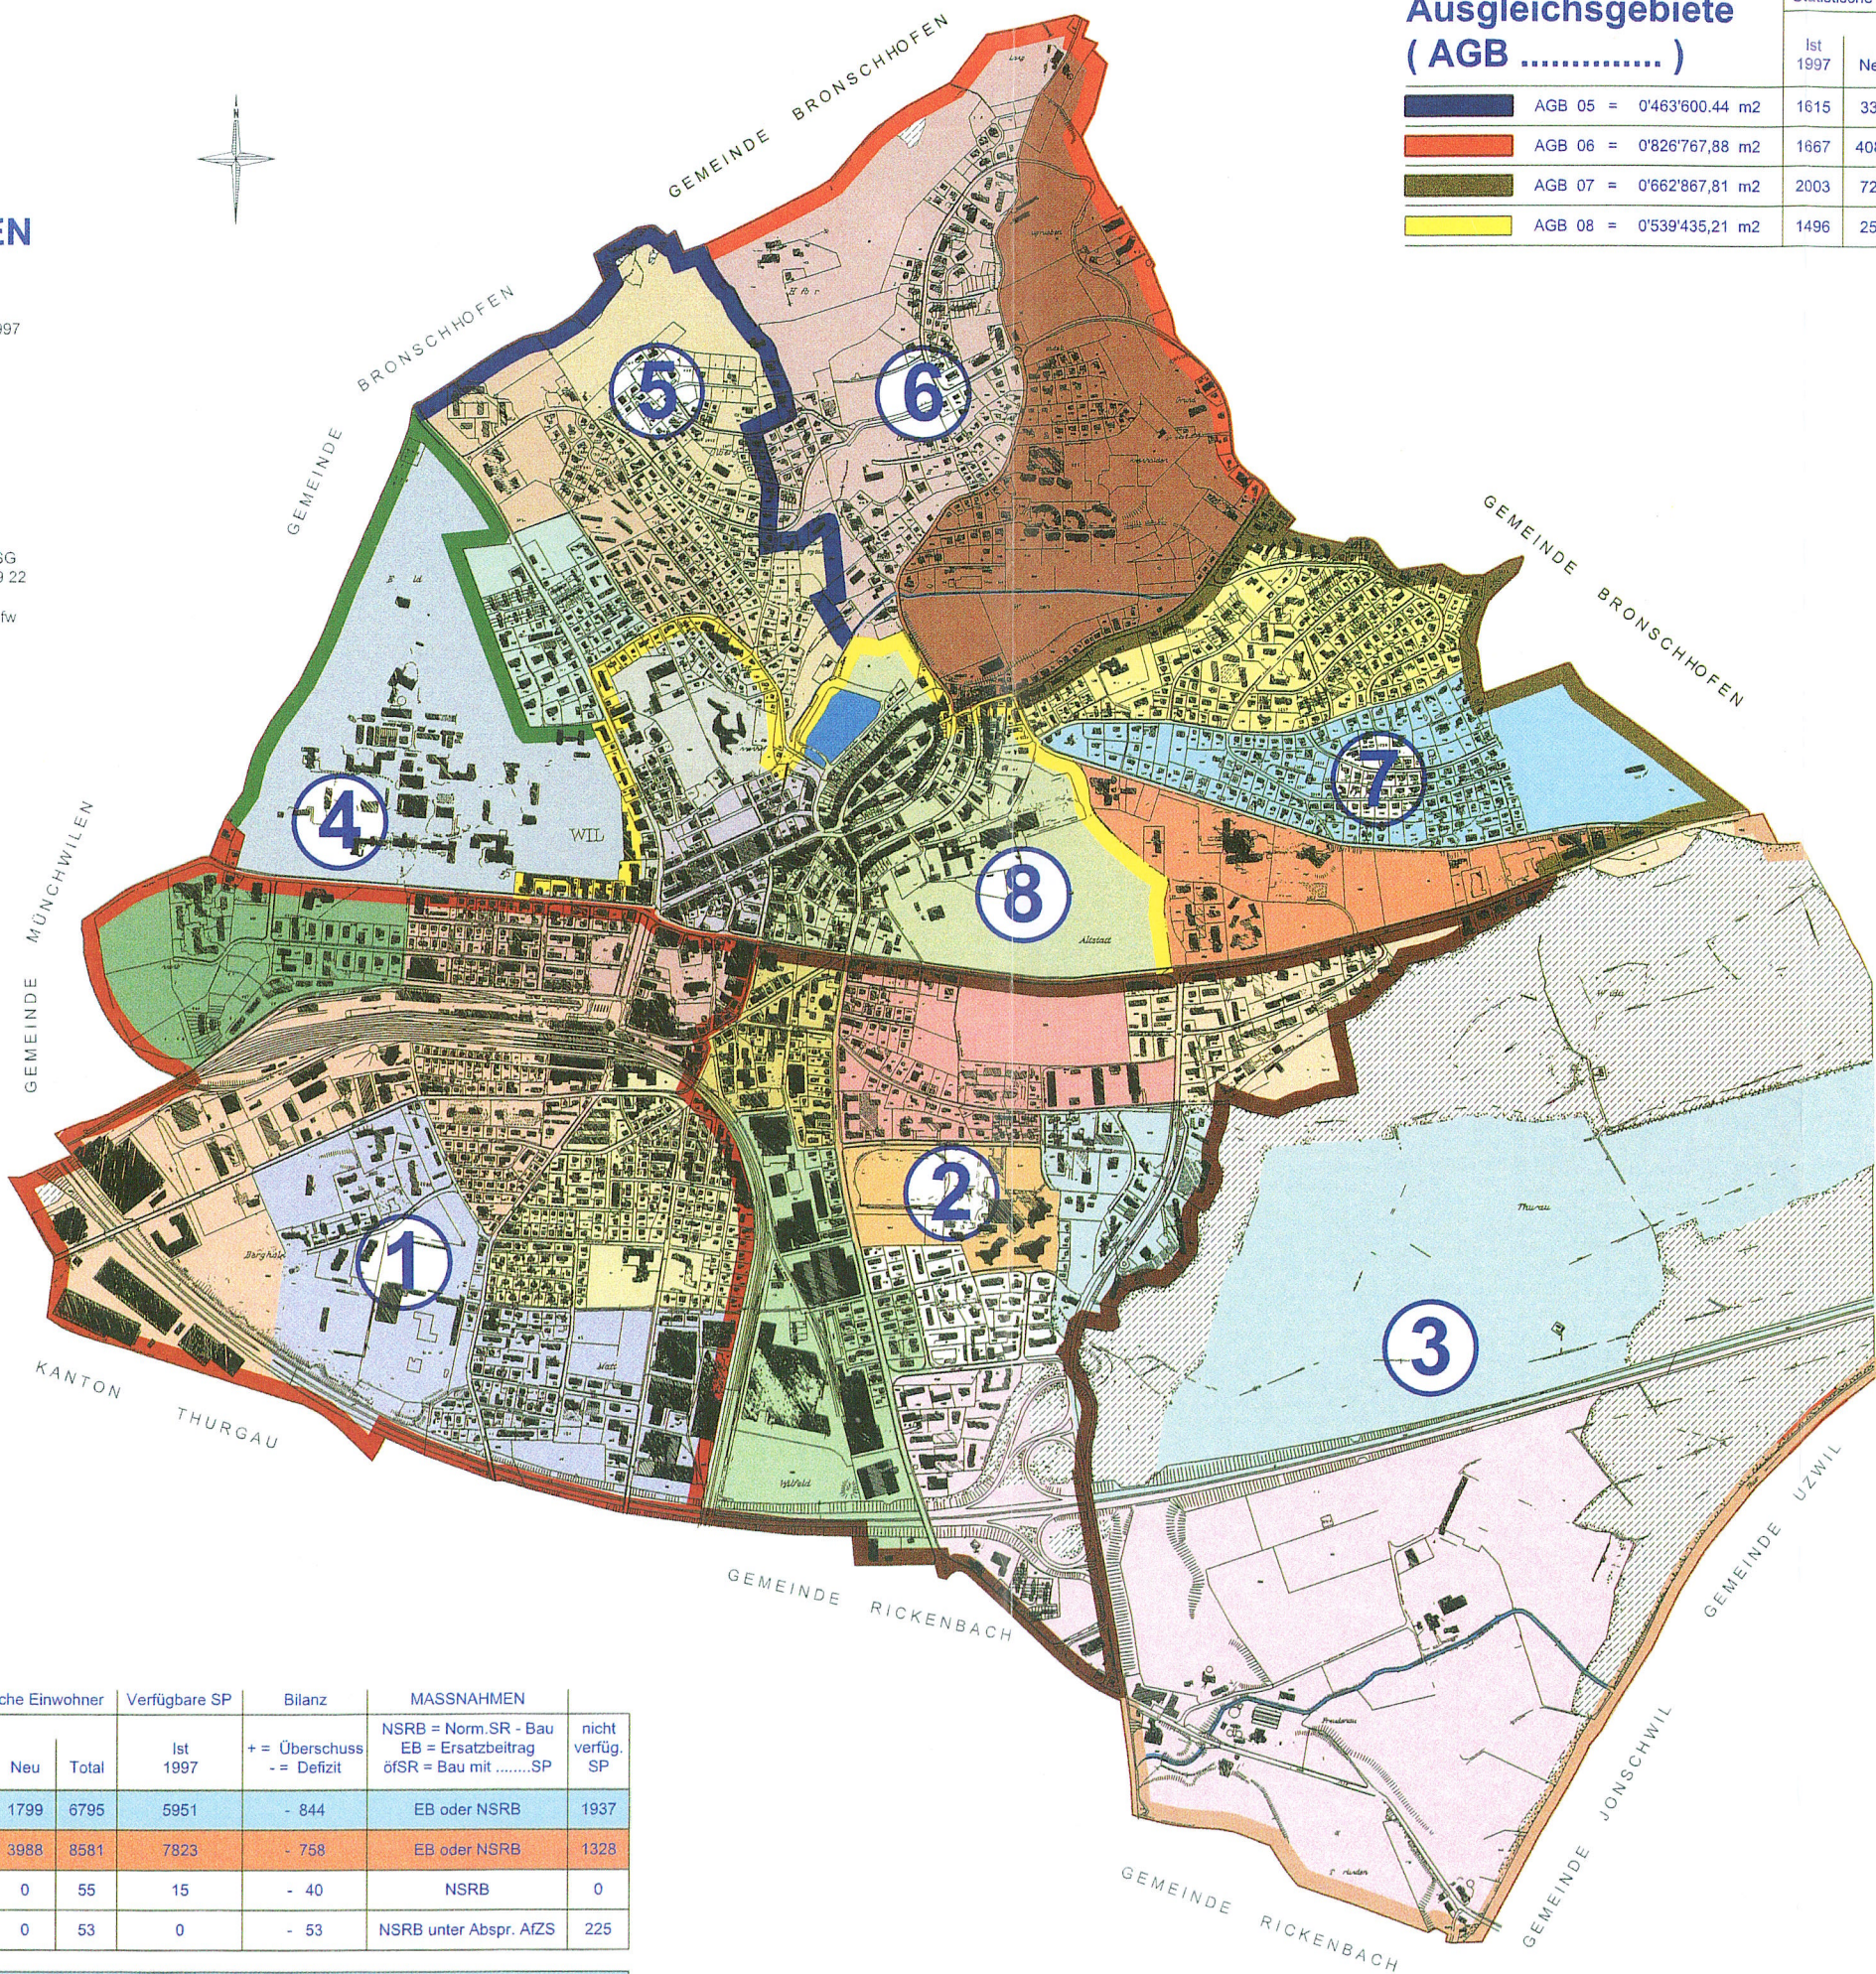

Zivilschutzblöcke resp.
taktische Grenzen

	Block 25 =	üb. 1'308'182,00 m2
	Block 26 =	0'061'818,55 m2
	Block 27 =	0'242'228,72 m2
	Block 00 =	0'000'000,00 m2
	Block 00 =	0'000'000,00 m2
	Block 30 =	0'438'546,59 m2
	Block 31 =	0'395'403,16 m2
	Block 32 =	0'179'181,33 m2
	Block 33 =	0'171'398,80 m2
	Block 34 =	0'140'031,64 m2
	Block 00 =	0'000'000,00 m2
	Block 00 =	0'000'000,00 m2

Legende

	Wald
	Gewässer