



1. Untergeschoss

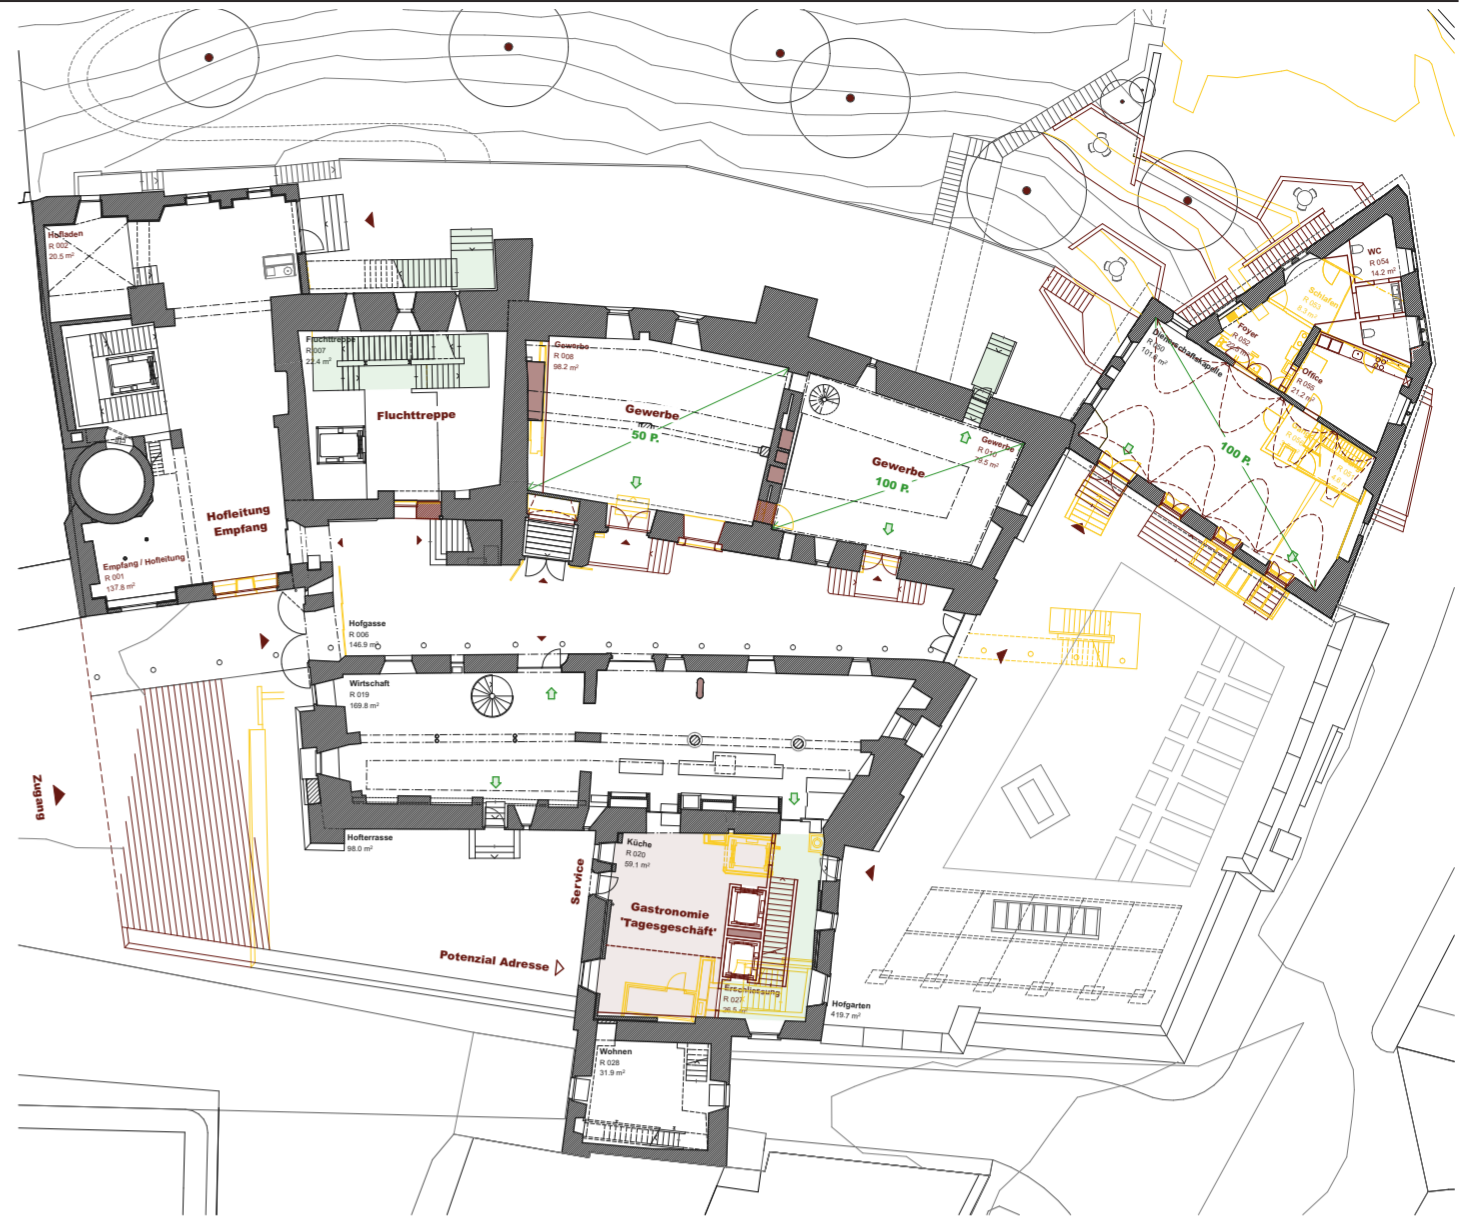


Erdgeschoss

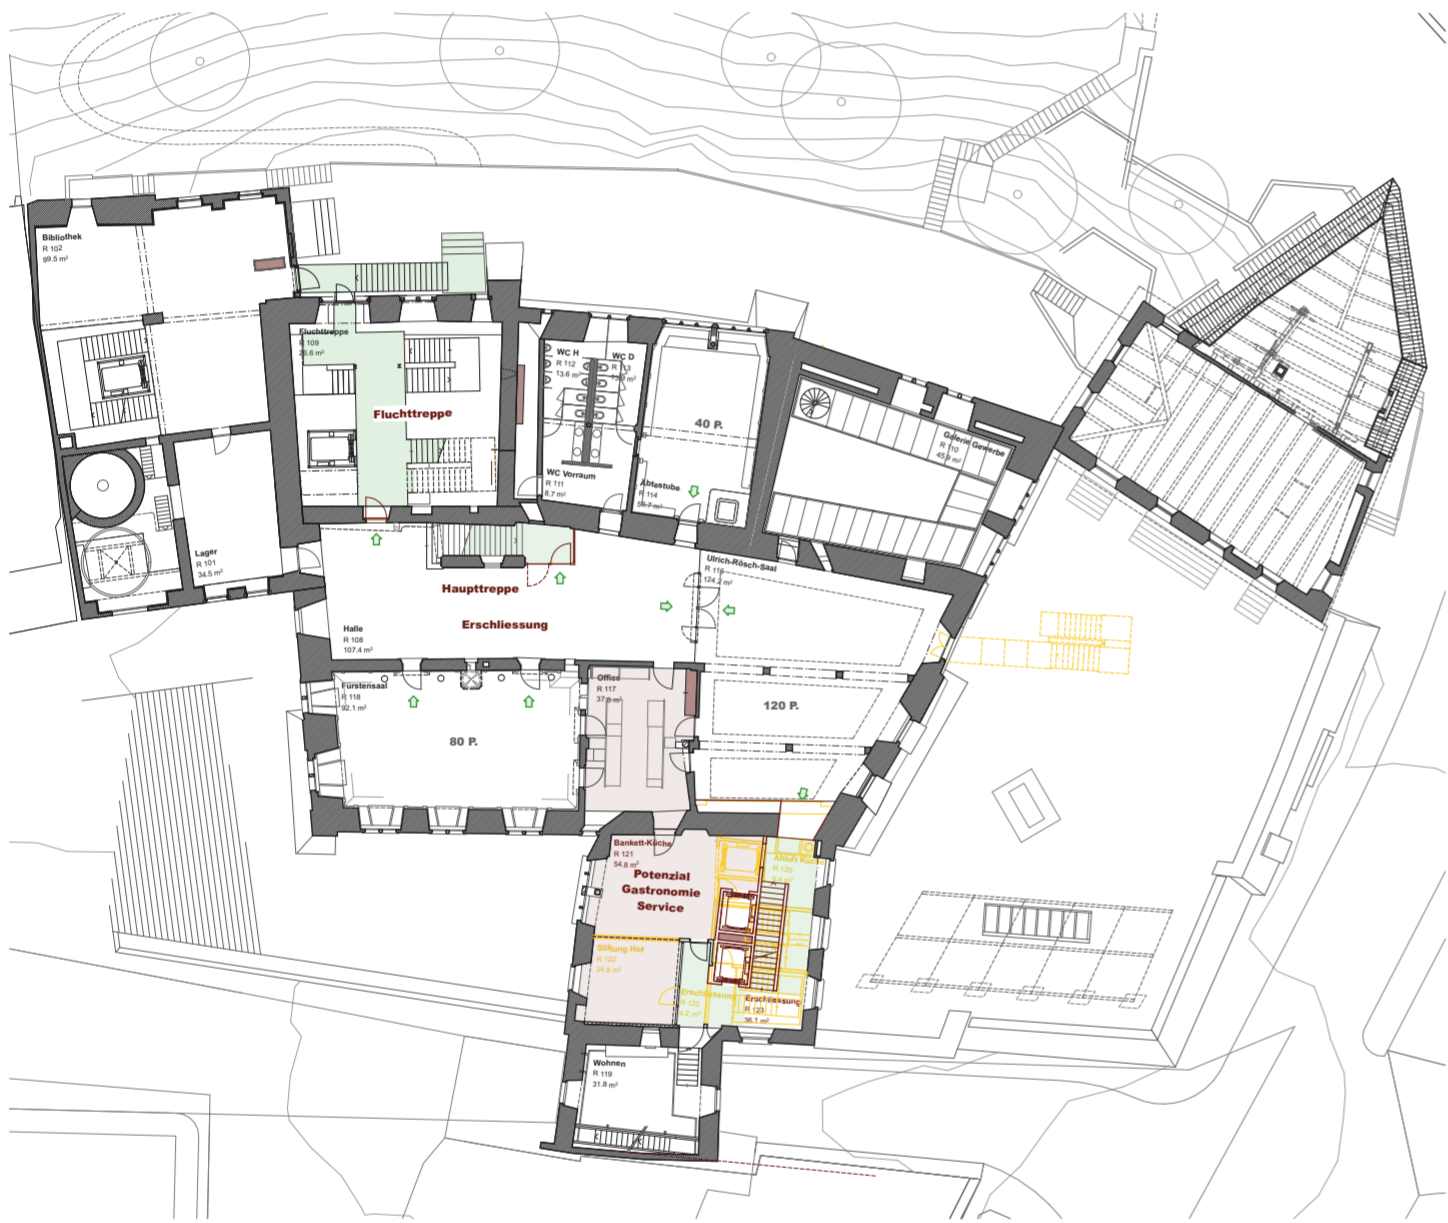


1. Obergeschoss



2. Obergeschoss

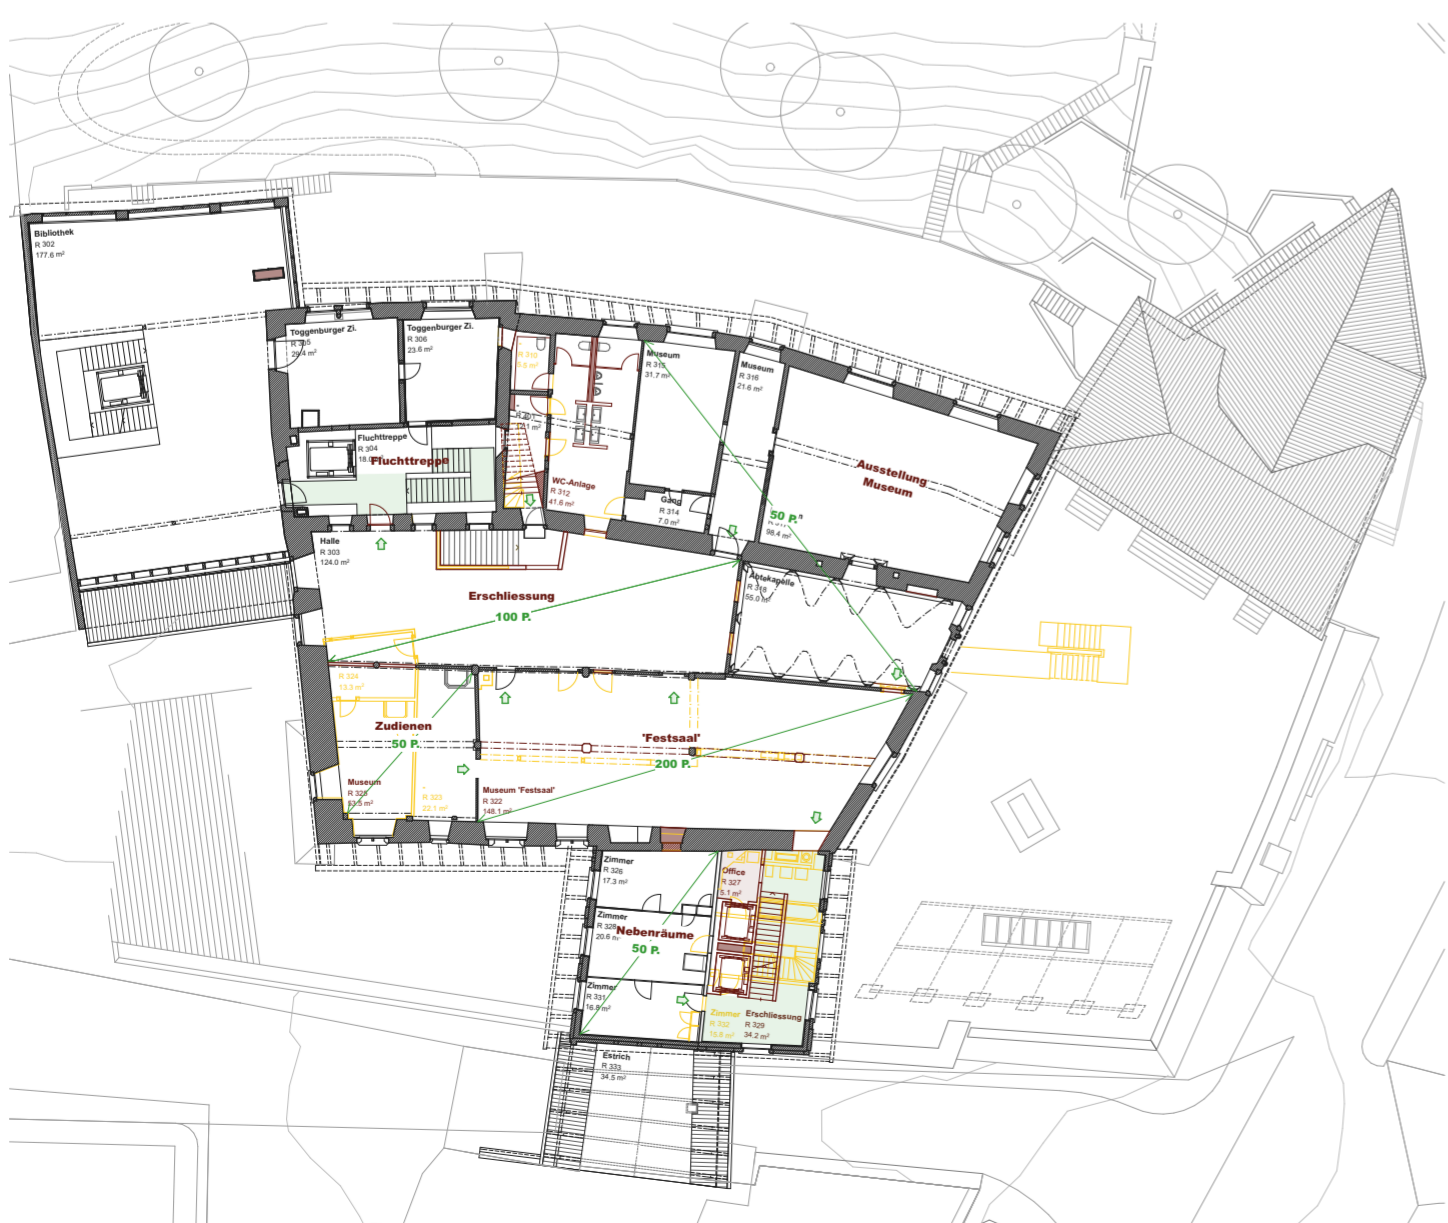

3. Obergeschoss

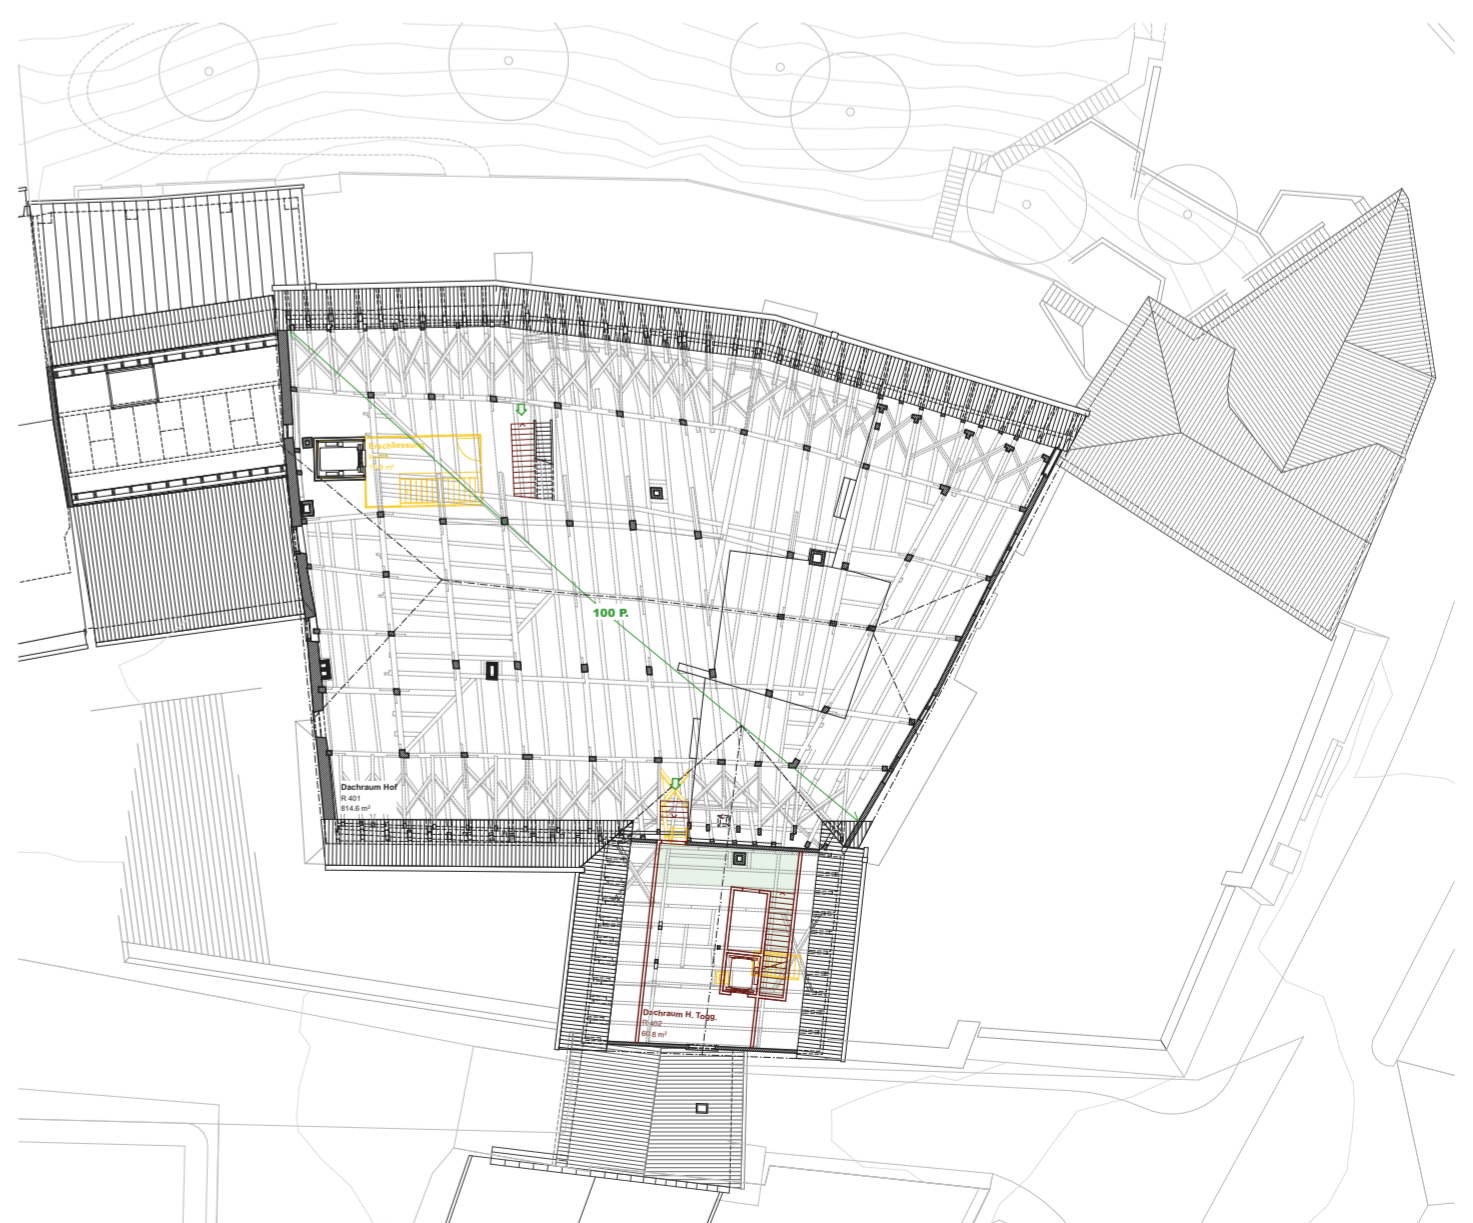

Dachgeschoss