



Wohnüberbauung Obere Weierwis
Konstanzerstrasse, Parz. 961W + 3167W

Auflageprojekt 2021

Längsschnitte Fussweg 1:100

Vom Stadtrat erlassen am:

Der Stadtpräsident Hans Mäder
Der Stadtschreiber Stv. Philipp Gempeler

öffentliche Auflage:


DEPARTEMENT BAU, UMWELT UND VERKEHR
Tiefbau, Verkehr
Hauptstrasse 20, Postfach 56, 9552 Bronschhofen
Telefon 071 914 47 19 tiefbau-verkehr@stadtwil.ch www.stadtwil.ch



PLAN-NR. 3199 - 4.4
FORMAT: 45 / 147
INDEX ENTW. GEZ. KONTR. DAT.
R.S. V.L.
15.01.2021

GENEHMIGUNG:
AUSFERTIGUNG FÜR:

Längsschnitt C - C

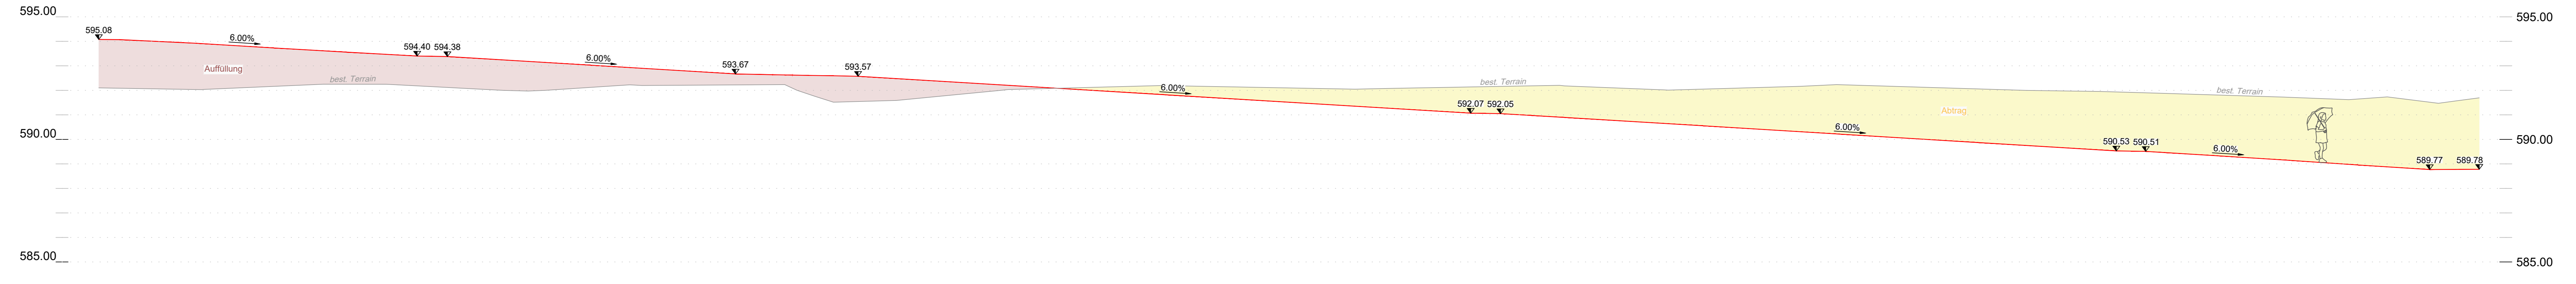

Längsschnitt D - D

