

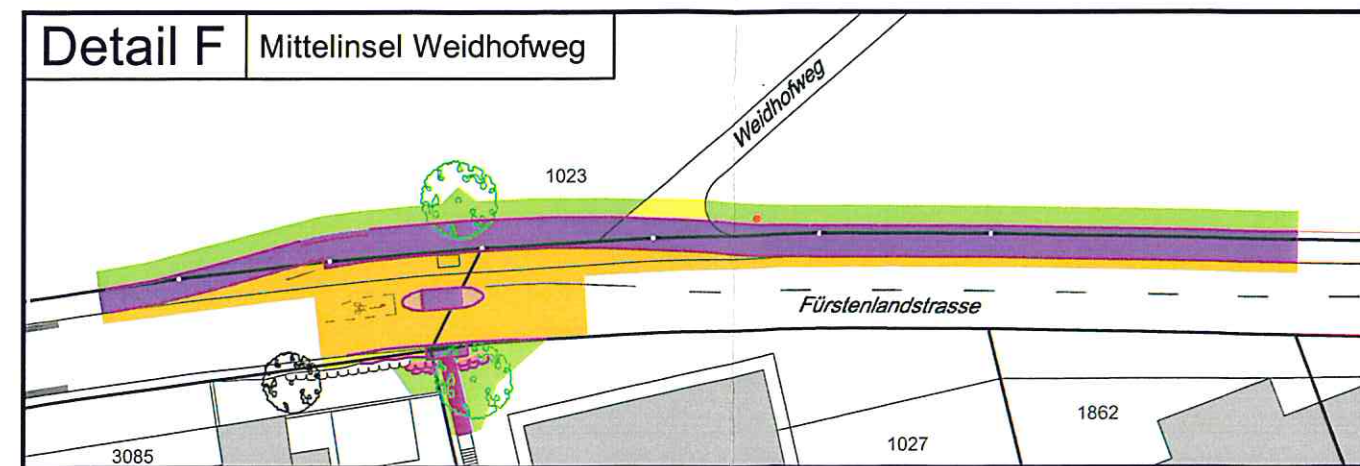
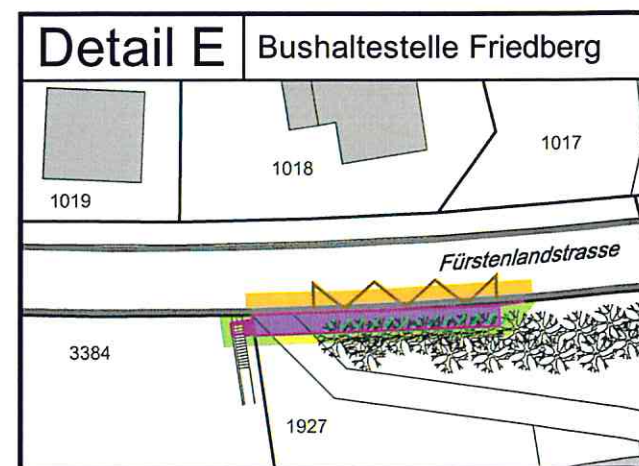
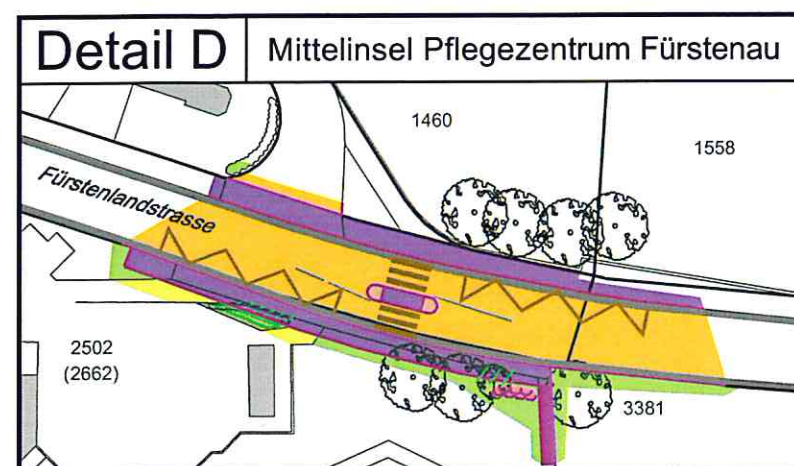
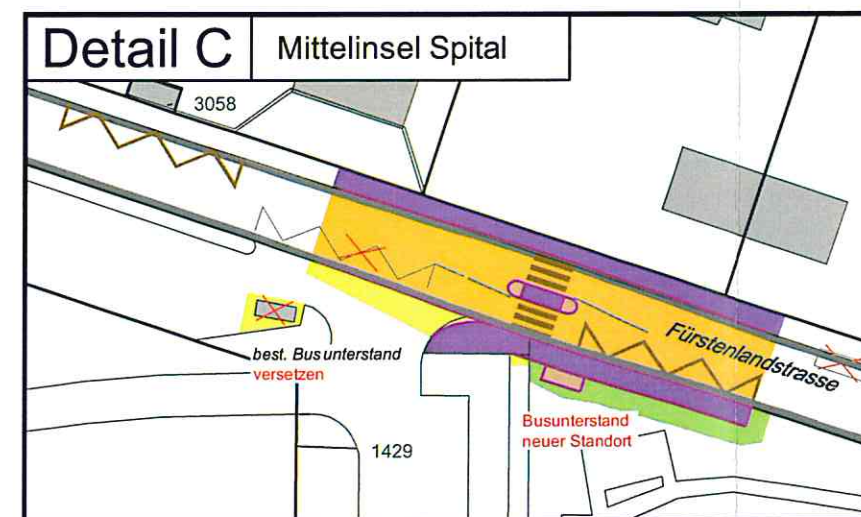


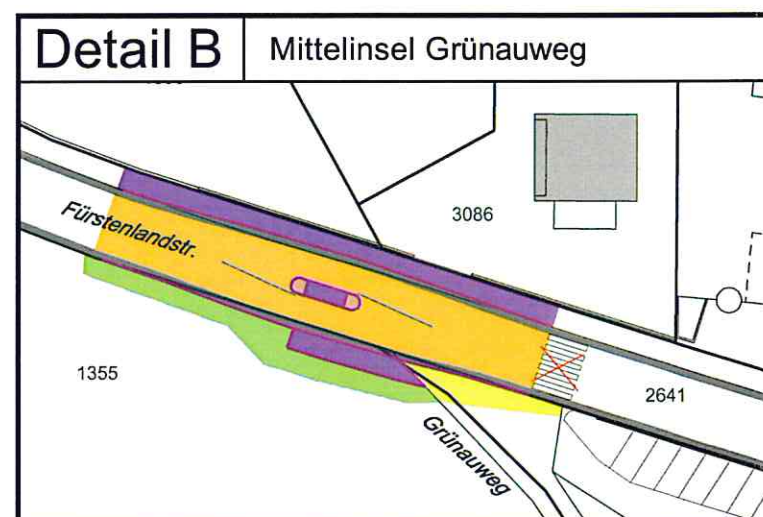

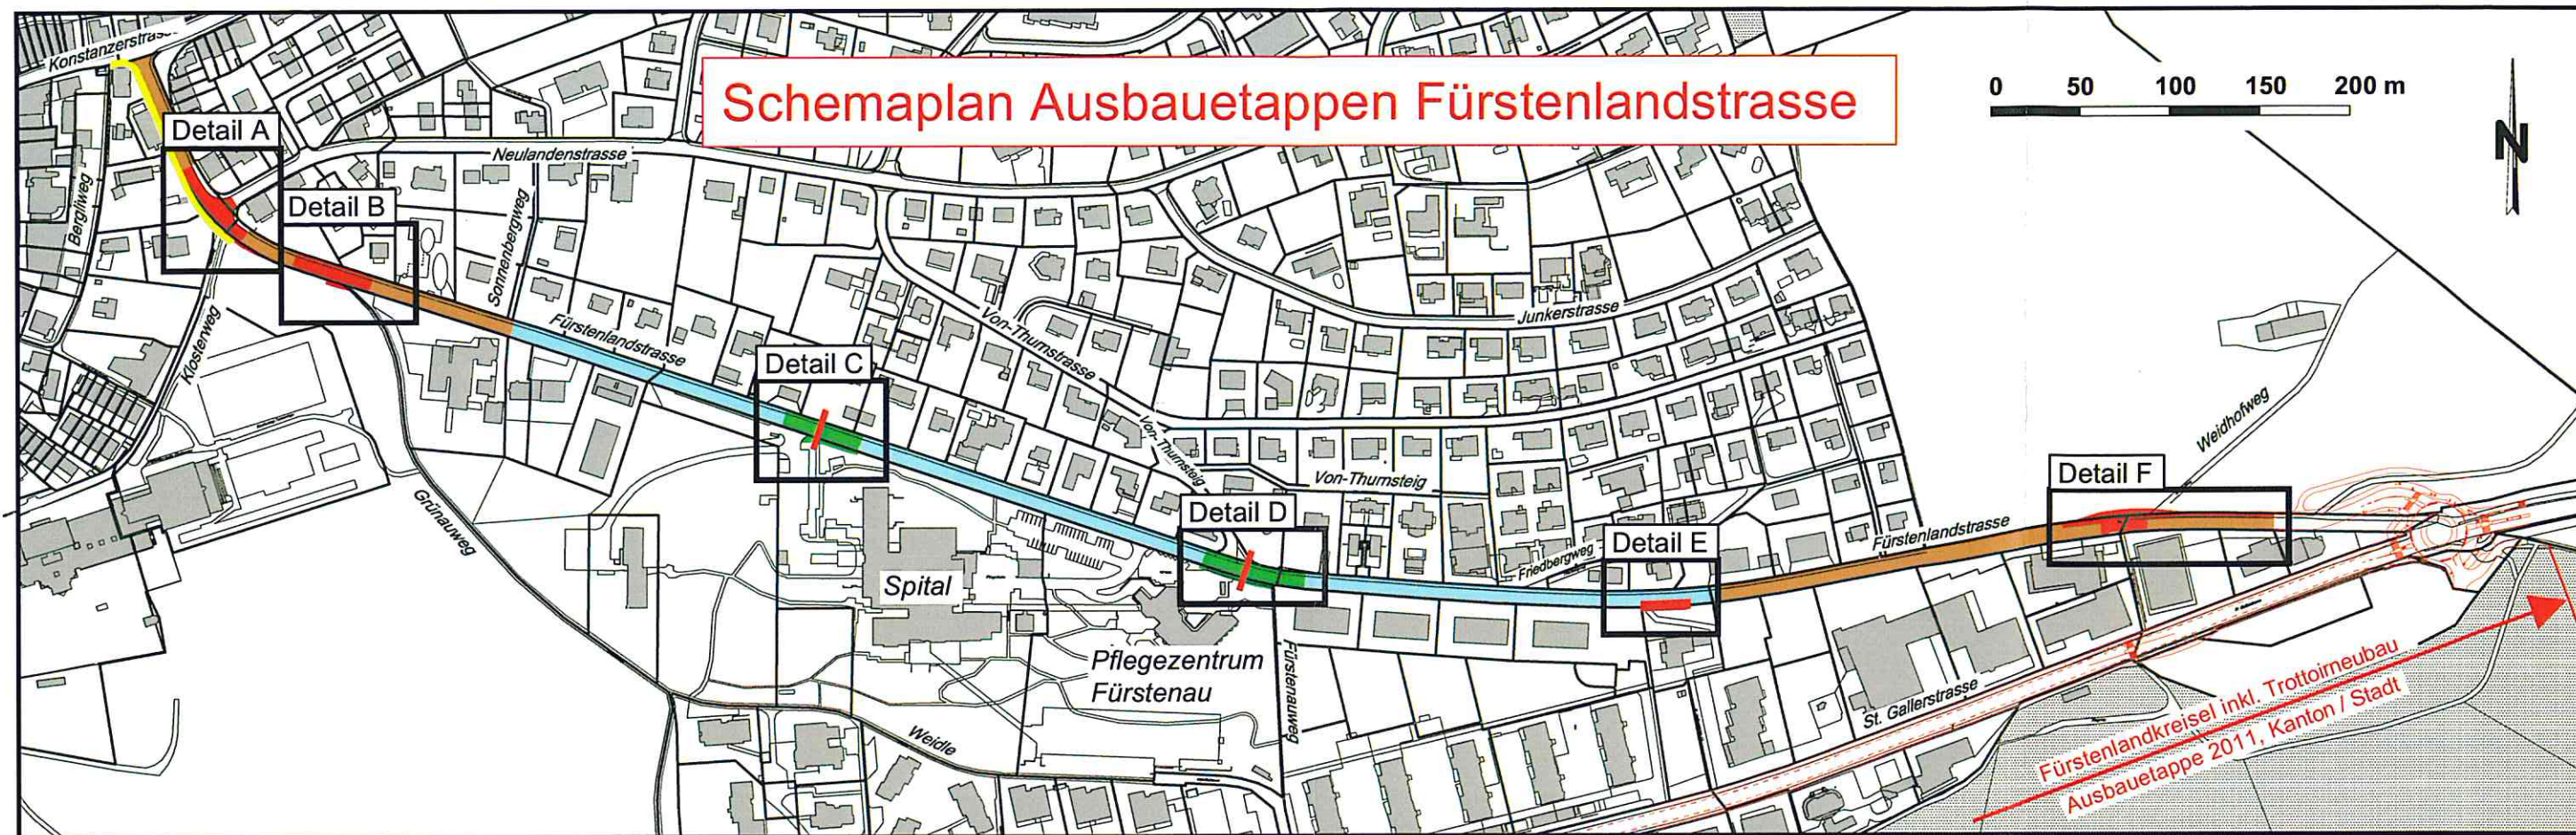

Legende

- 2012: 1. Ausbauetappe, Strassenraumgestaltung Fürstenlandstrasse**
 - Mittelinsel „Neulandenstrasse/Klosterweg“ und Mittelinsel „Grünauweg“ (Detail A+B)
 - Bushaltestelle „Friedberg“ und Mittelinsel „Weidhofweg“ (Detail E+F)
 - Provisorische Fahrbahnübergänge Spital und Pflegezentrum Fürstenau (Detail C+D)

- 2013: 2. Ausbauetappe, Fahrbahnsanierung Fürstenlandstrasse „Mitte“**
 - Teilstück: Gärtnerei Rutishauser bis Bushaltestelle Friedberg

- 2015: 3. Ausbauetappe, Strassenraumgestaltung Fürstenlandstrasse (Umsetzung abhängig von Projekt Parkplatzangebot „Spital“)**
 - Mittelinseln „Spital“ und „Pflegezentrum Fürstenau“ (Ersatz der provisorischen Fahrbahnübergänge)

- 2015: 4. Ausbauetappe**
 - Fahrbahnsanierung Fürstenlandstrasse „West“ (Konstanzerstrasse bis Gärtnerei Rutishauser) und
 - Fahrbahnsanierung Fürstenlandstrasse „Ost“ (Bushaltestelle „Friedberg“ bis Fürstenlandkreisel)

- 2016 und später: 5. Ausbauetappe**
 - Neubau Trottoir Fürstenlandstrasse-Süd, Abschnitt: Konstanzerstrasse bis Klosterweg