



Anpassung Konstanzerstrasse 58 - 58f

9512 Rossrüti

Auflageprojekt

Situation 1:100

Vom Stadtrat erlassen am:

Der Stadtpräsident
Hans Mäder

Die Stadtschreiberin
Janine Rutz

öffentliche Auflage:

DEPARTEMENT BAU, UMWELT UND VERKEHR

Tiefbau, Verkehr

Hauptstrasse 20, Postfach 56, 9552 Bronschhofen

Telefon 071 914 47 19

tiefbau-verkehr@stadtwil.ch

www.stadtwil.ch



PLAN-NR. 10'000.230 -2

FORMAT: 45/84

INDEX	ENTW.	GEZ.	KONTR.	DAT.
	R.S.	V.L.		10.09.2025

AUSFERTIGUNG FÜR:

LEGENDE

Bestehende Werkleitungen

- best. Schmutzabwasserkanalisation
- best. Mischabwasserkanalisation
- best. Regenabwasserkanalisation
- best. Wasserleitung
- best. Gasleitung
- best. EW - Leitung
- best. Telefonleitung

Projektierte Werkleitungen

- proj. Regenabwasserkanalisation
- proj. Wasserleitung
- proj. EW - Leitung

Bebauung Projekt


- Fahrbahn Vollausbau
- Trottoir Teilausbau
- Anpassung Strasse
- Rabatte neu

Randabschlüsse bestehend

- Bundstein 1-reihig
- Bordstein 2-reihig
- Randstein

Bebauung bestehend

- Strasse
- übrige befestigte Flächen
- Gebäude

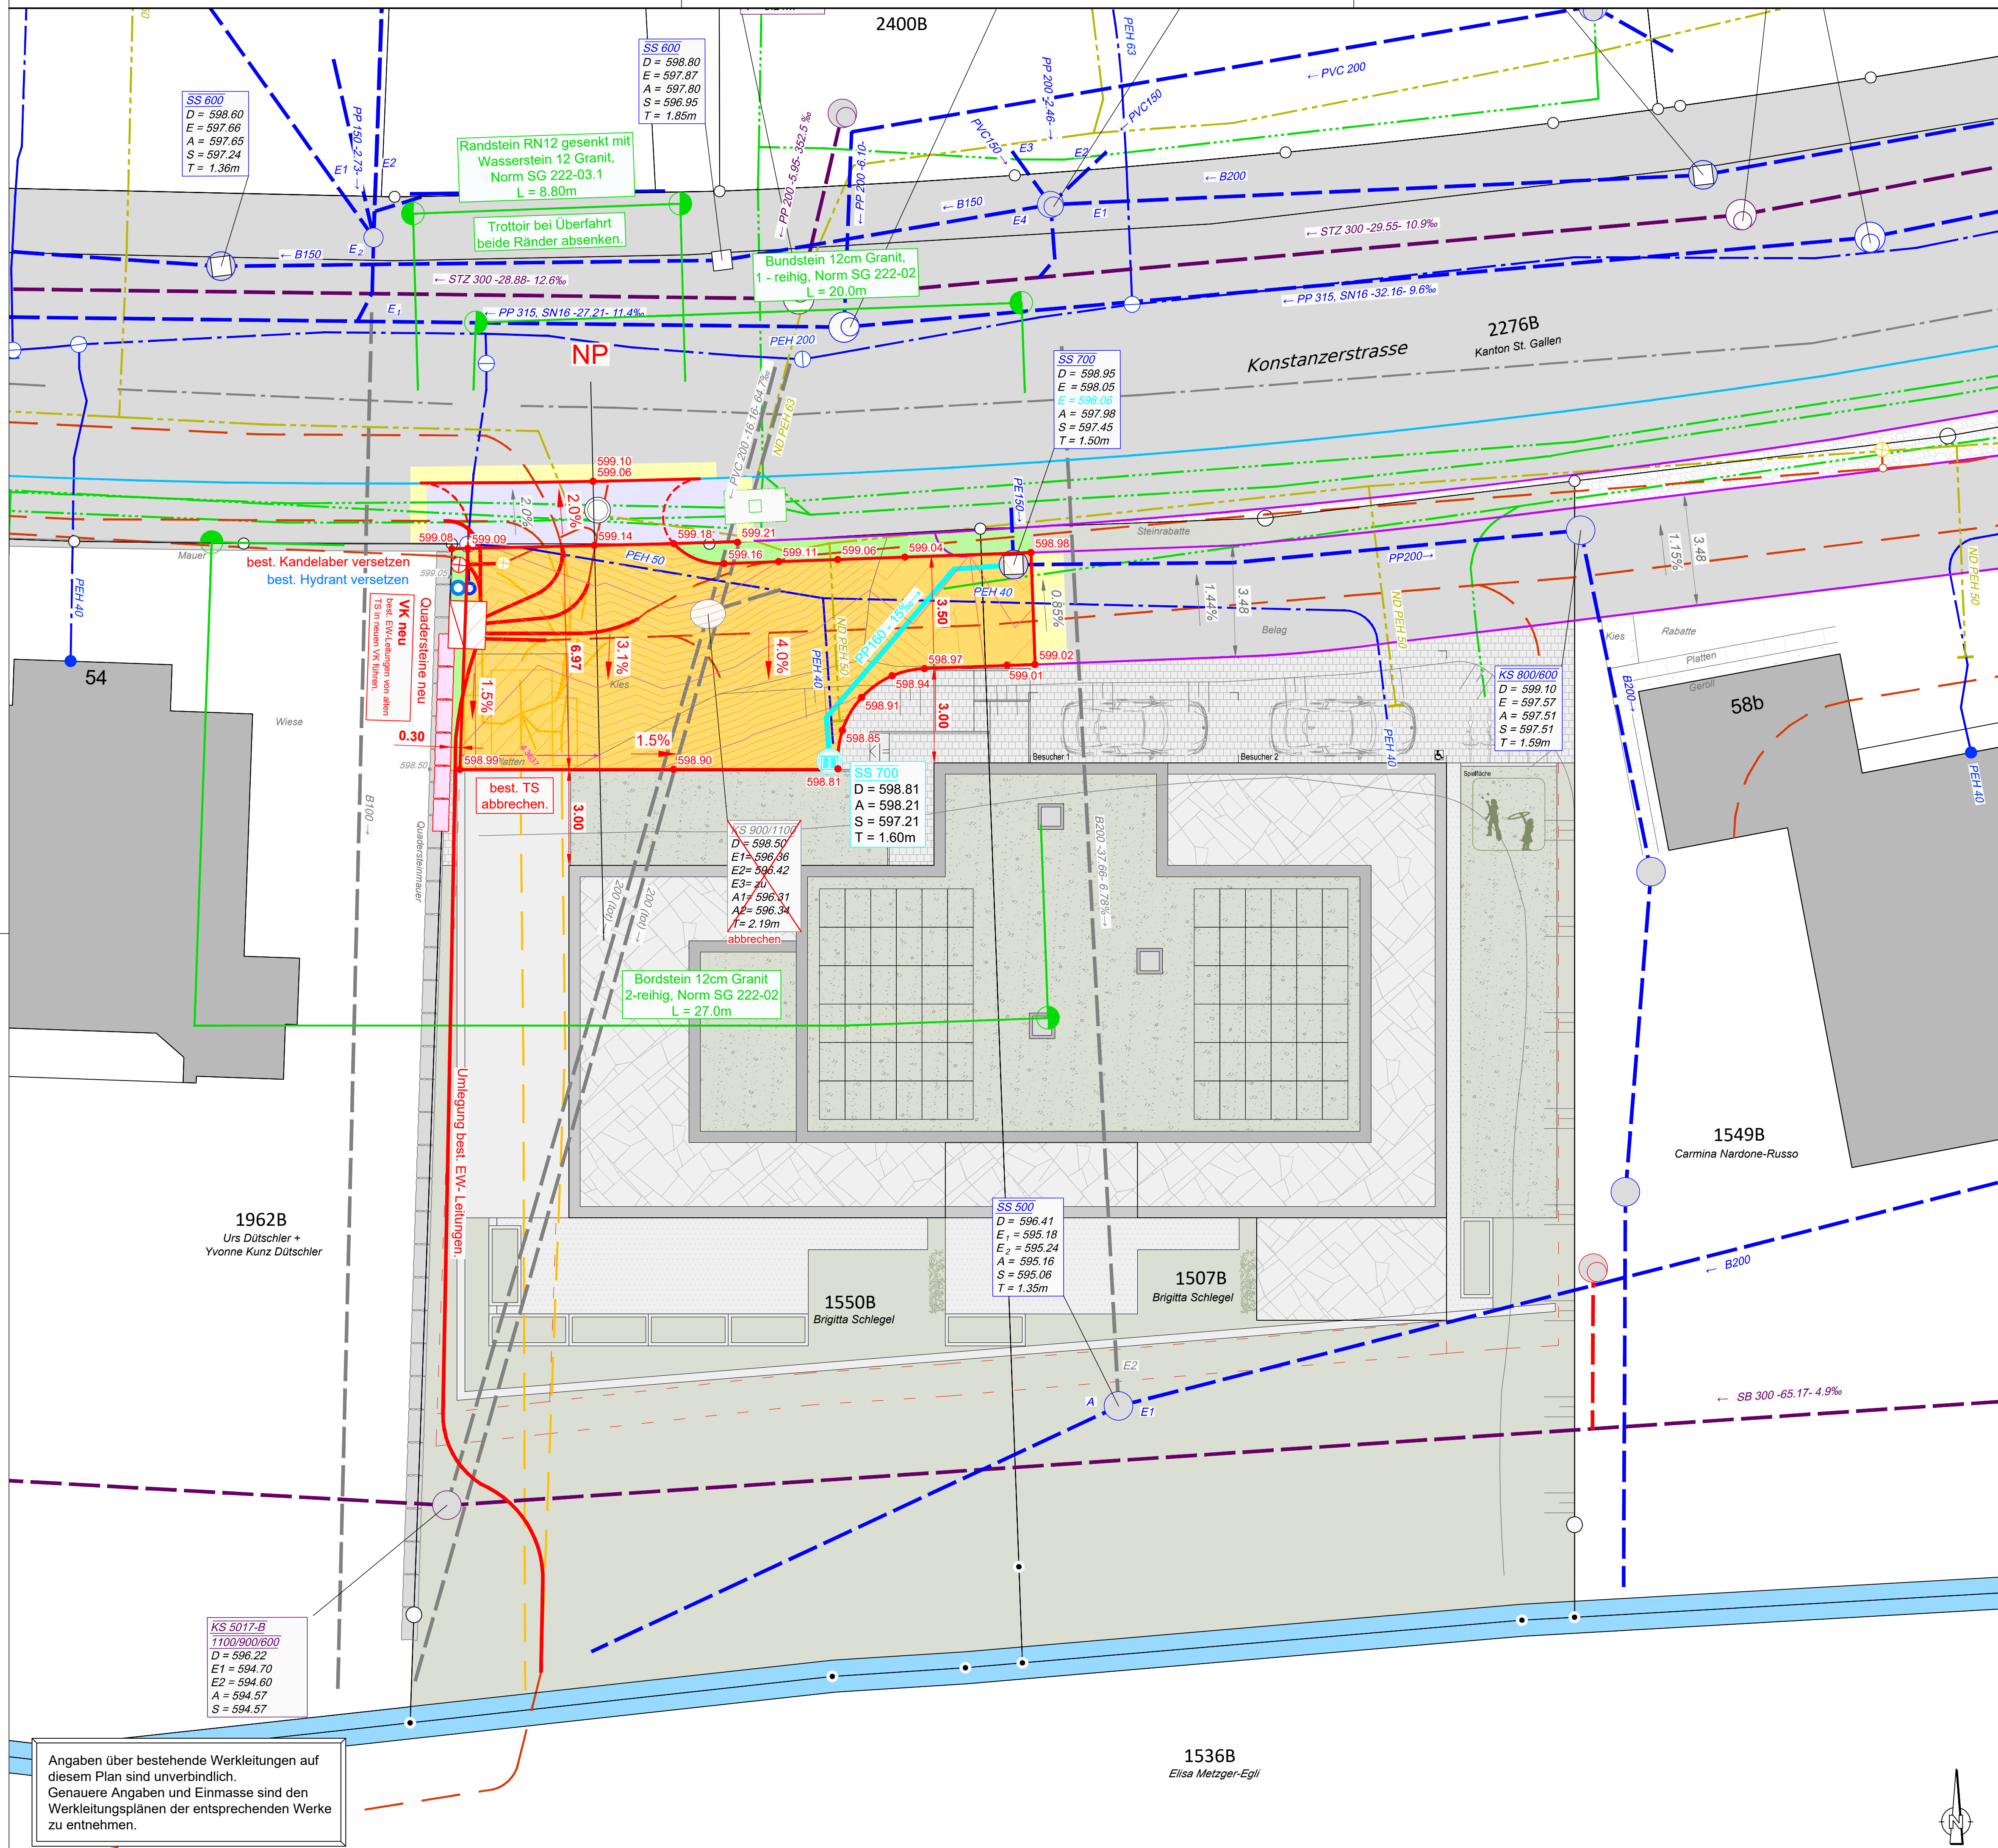

Angaben über bestehende Werkleitungen auf diesem Plan sind unverbindlich. Genauere Angaben und Einmässe sind den Werkleitungsplänen der entsprechenden Werke zu entnehmen.