




PROJEKT: 16 BEWO. & 1 TAGESZIMMER

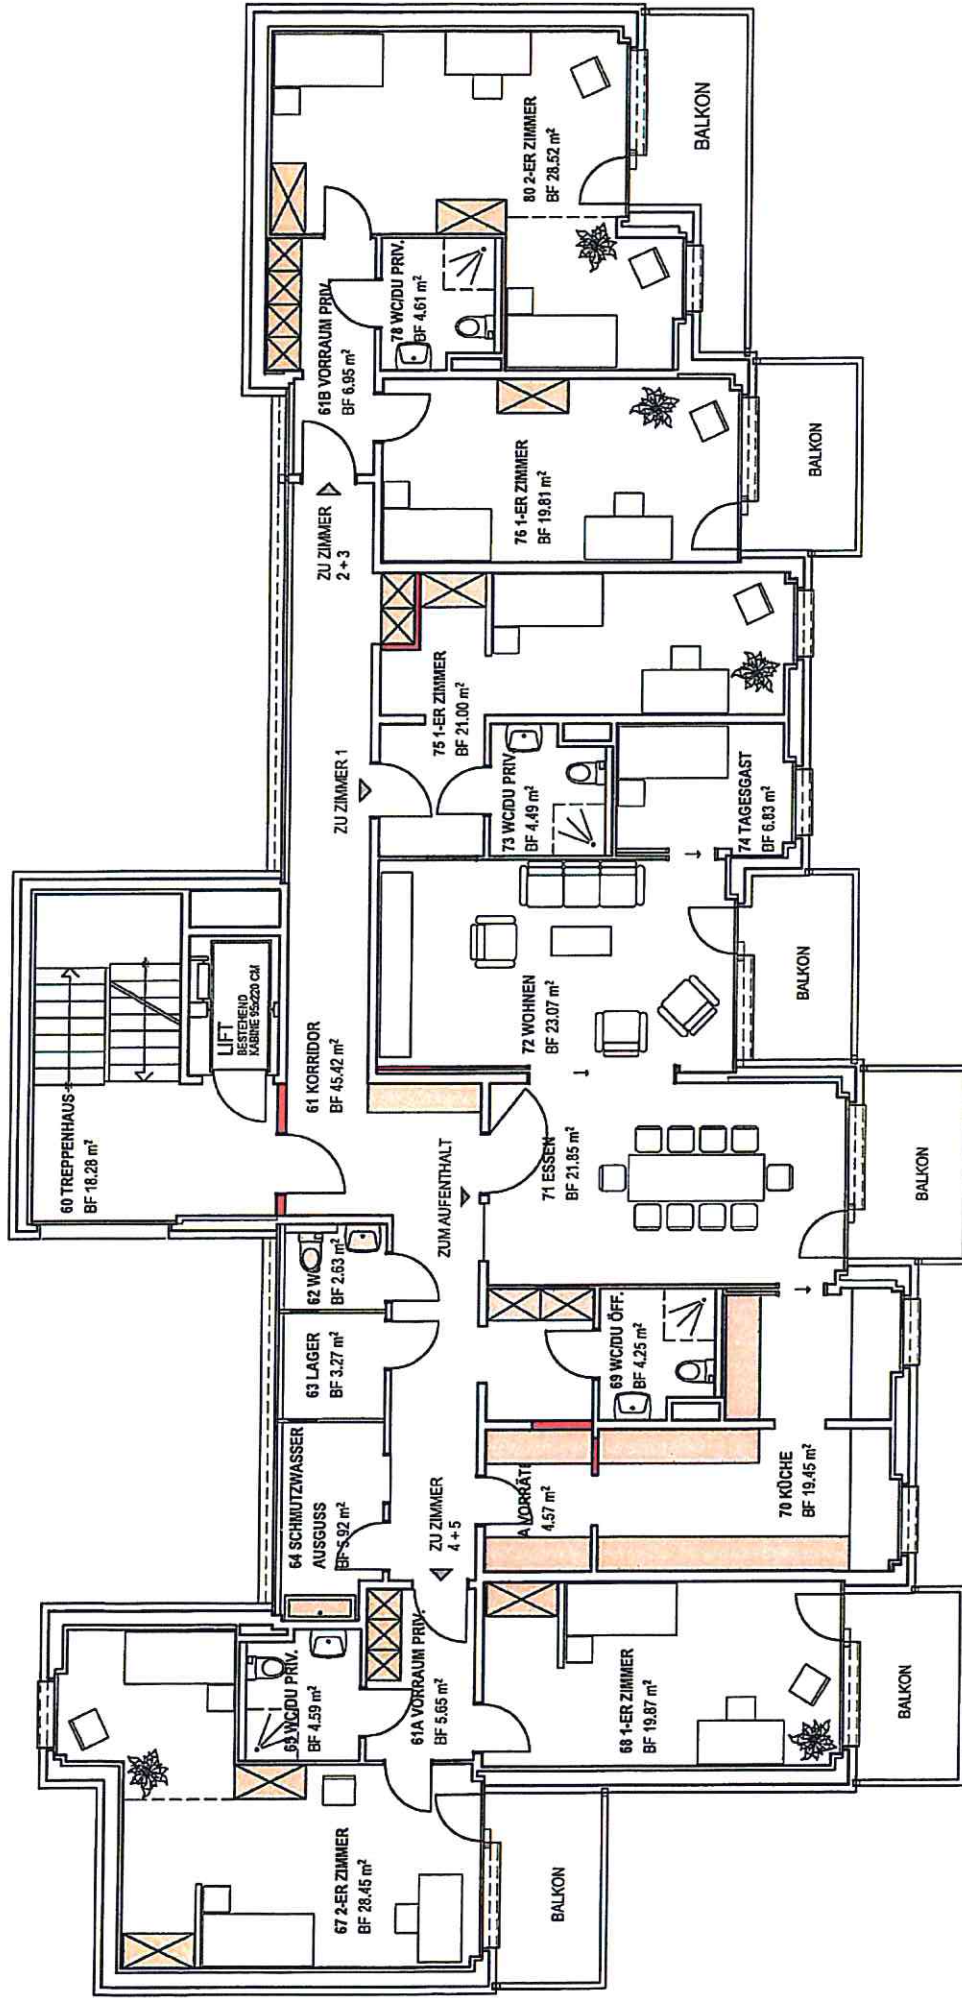

1. OBERGESCHOSS ERWEITERUNG

PROJEKT: 15 BEWO. & 1 TAGESZIMMER