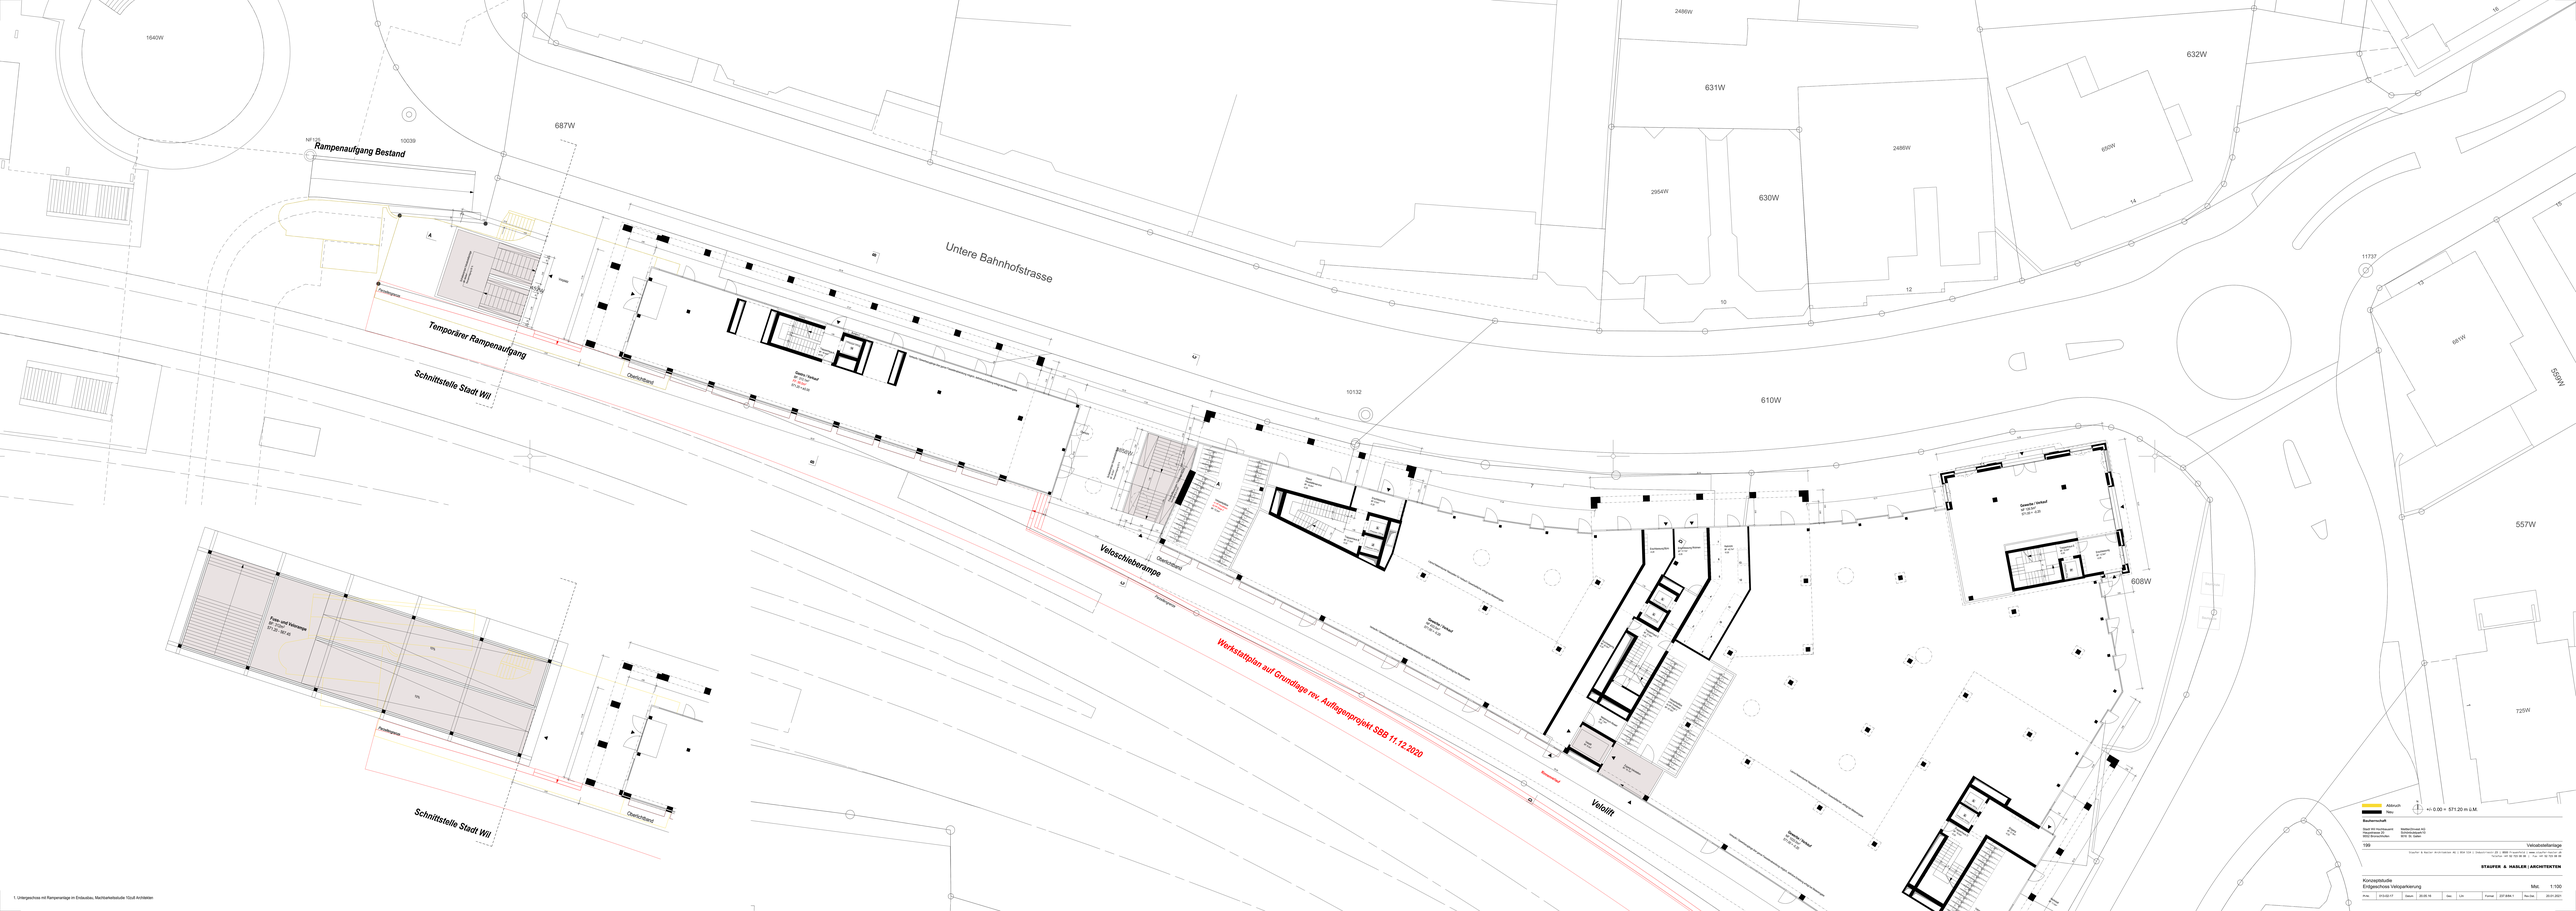
Untere Bahnhofstrasse
Rampenaufgang Bestand
Temporärer Rampenaufgang
Schnittstelle Stadt Wil
Velaufzug
Velaschiebe-rampe
Werkstattplatz auf Grundlage rev. Aufgangsprojekt SBB 11.12.2020
Velolift
Bestehender Velokeller
Bestehender Velokeller
Bestehender Velokeller