



Anpassung Konstanzerstrasse 58 - 58f

9512 Rosstrüti

Auflageprojekt

Signalisationsplan 1:200, Variante LKW, Sichtweiten

Vom Stadtrat erlassen am:

Der Stadtpräsident
Hans Mäder

Die Stadtschreiberin
Janine Rutz

öffentliche Auflage:

DEPARTEMENT BAU, UMWELT UND VERKEHR

Tiefbau, Verkehr

Hauptstrasse 20, Postfach 56, 9552 Bronschhofen Telefon 071 914 47 19 tiefbau-verkehr@stadtwil.ch www.stadtwil.ch




GENEHMIGUNG:

PLAN-NR. 10'000.230 - 8.1


FORMAT: 30 / 126

INDEX	ENTW.	GEZ.	KONTR.	DAT.
	R.S.	V.F.		10.09.2025

AUSFERTIGUNG FÜR:

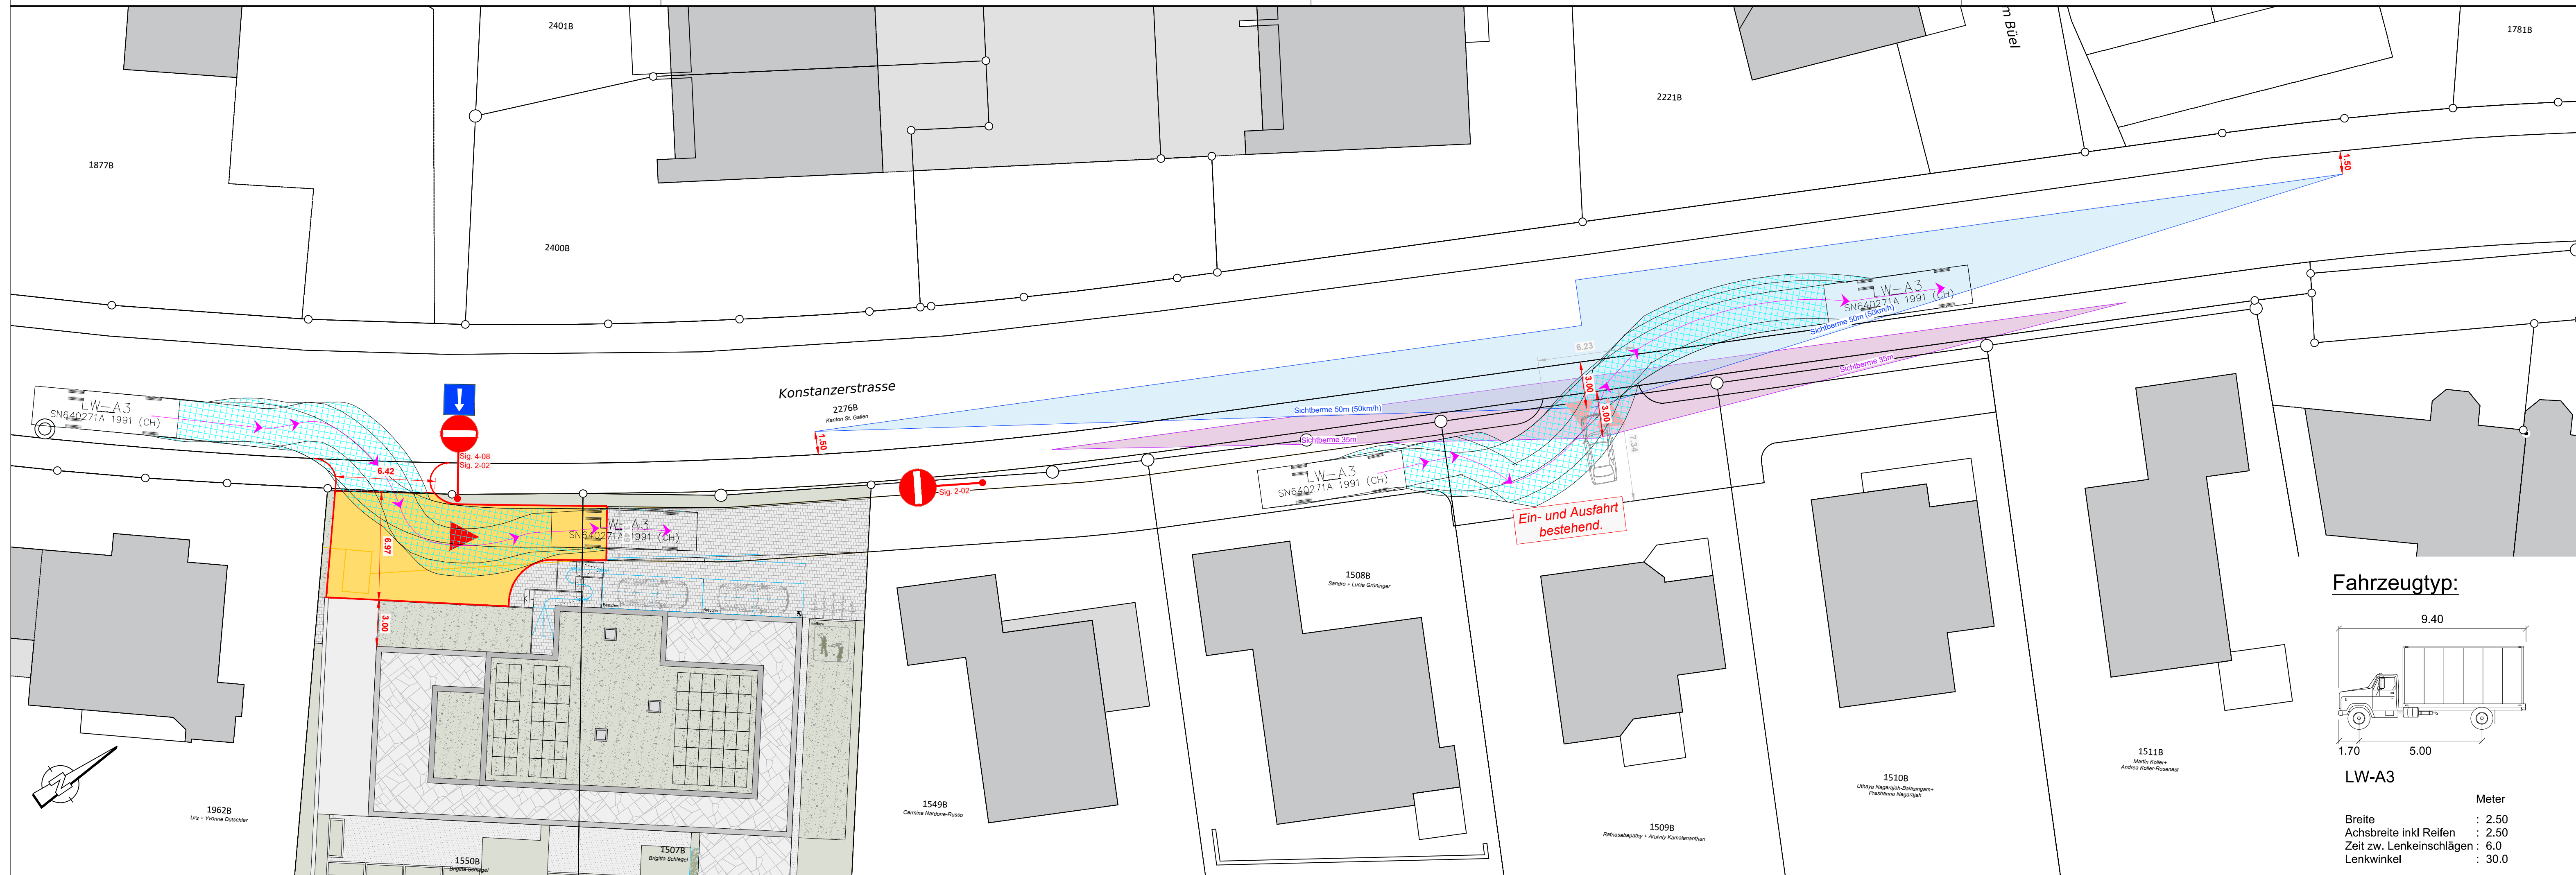

Fahrzeugtyp:

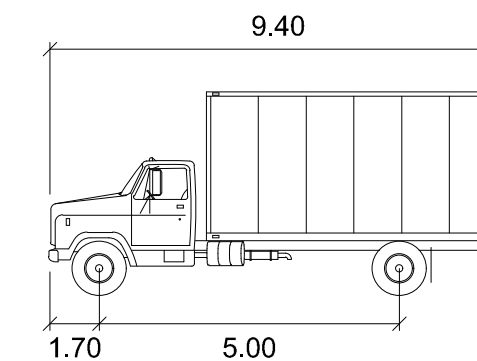

LW-A3

	Meter
Breite	: 2.50
Achsbreite inkl Reifen	: 2.50
Zeit zw. Lenkeinschlägen	: 6.0
Lenkwinkel	: 30.0