


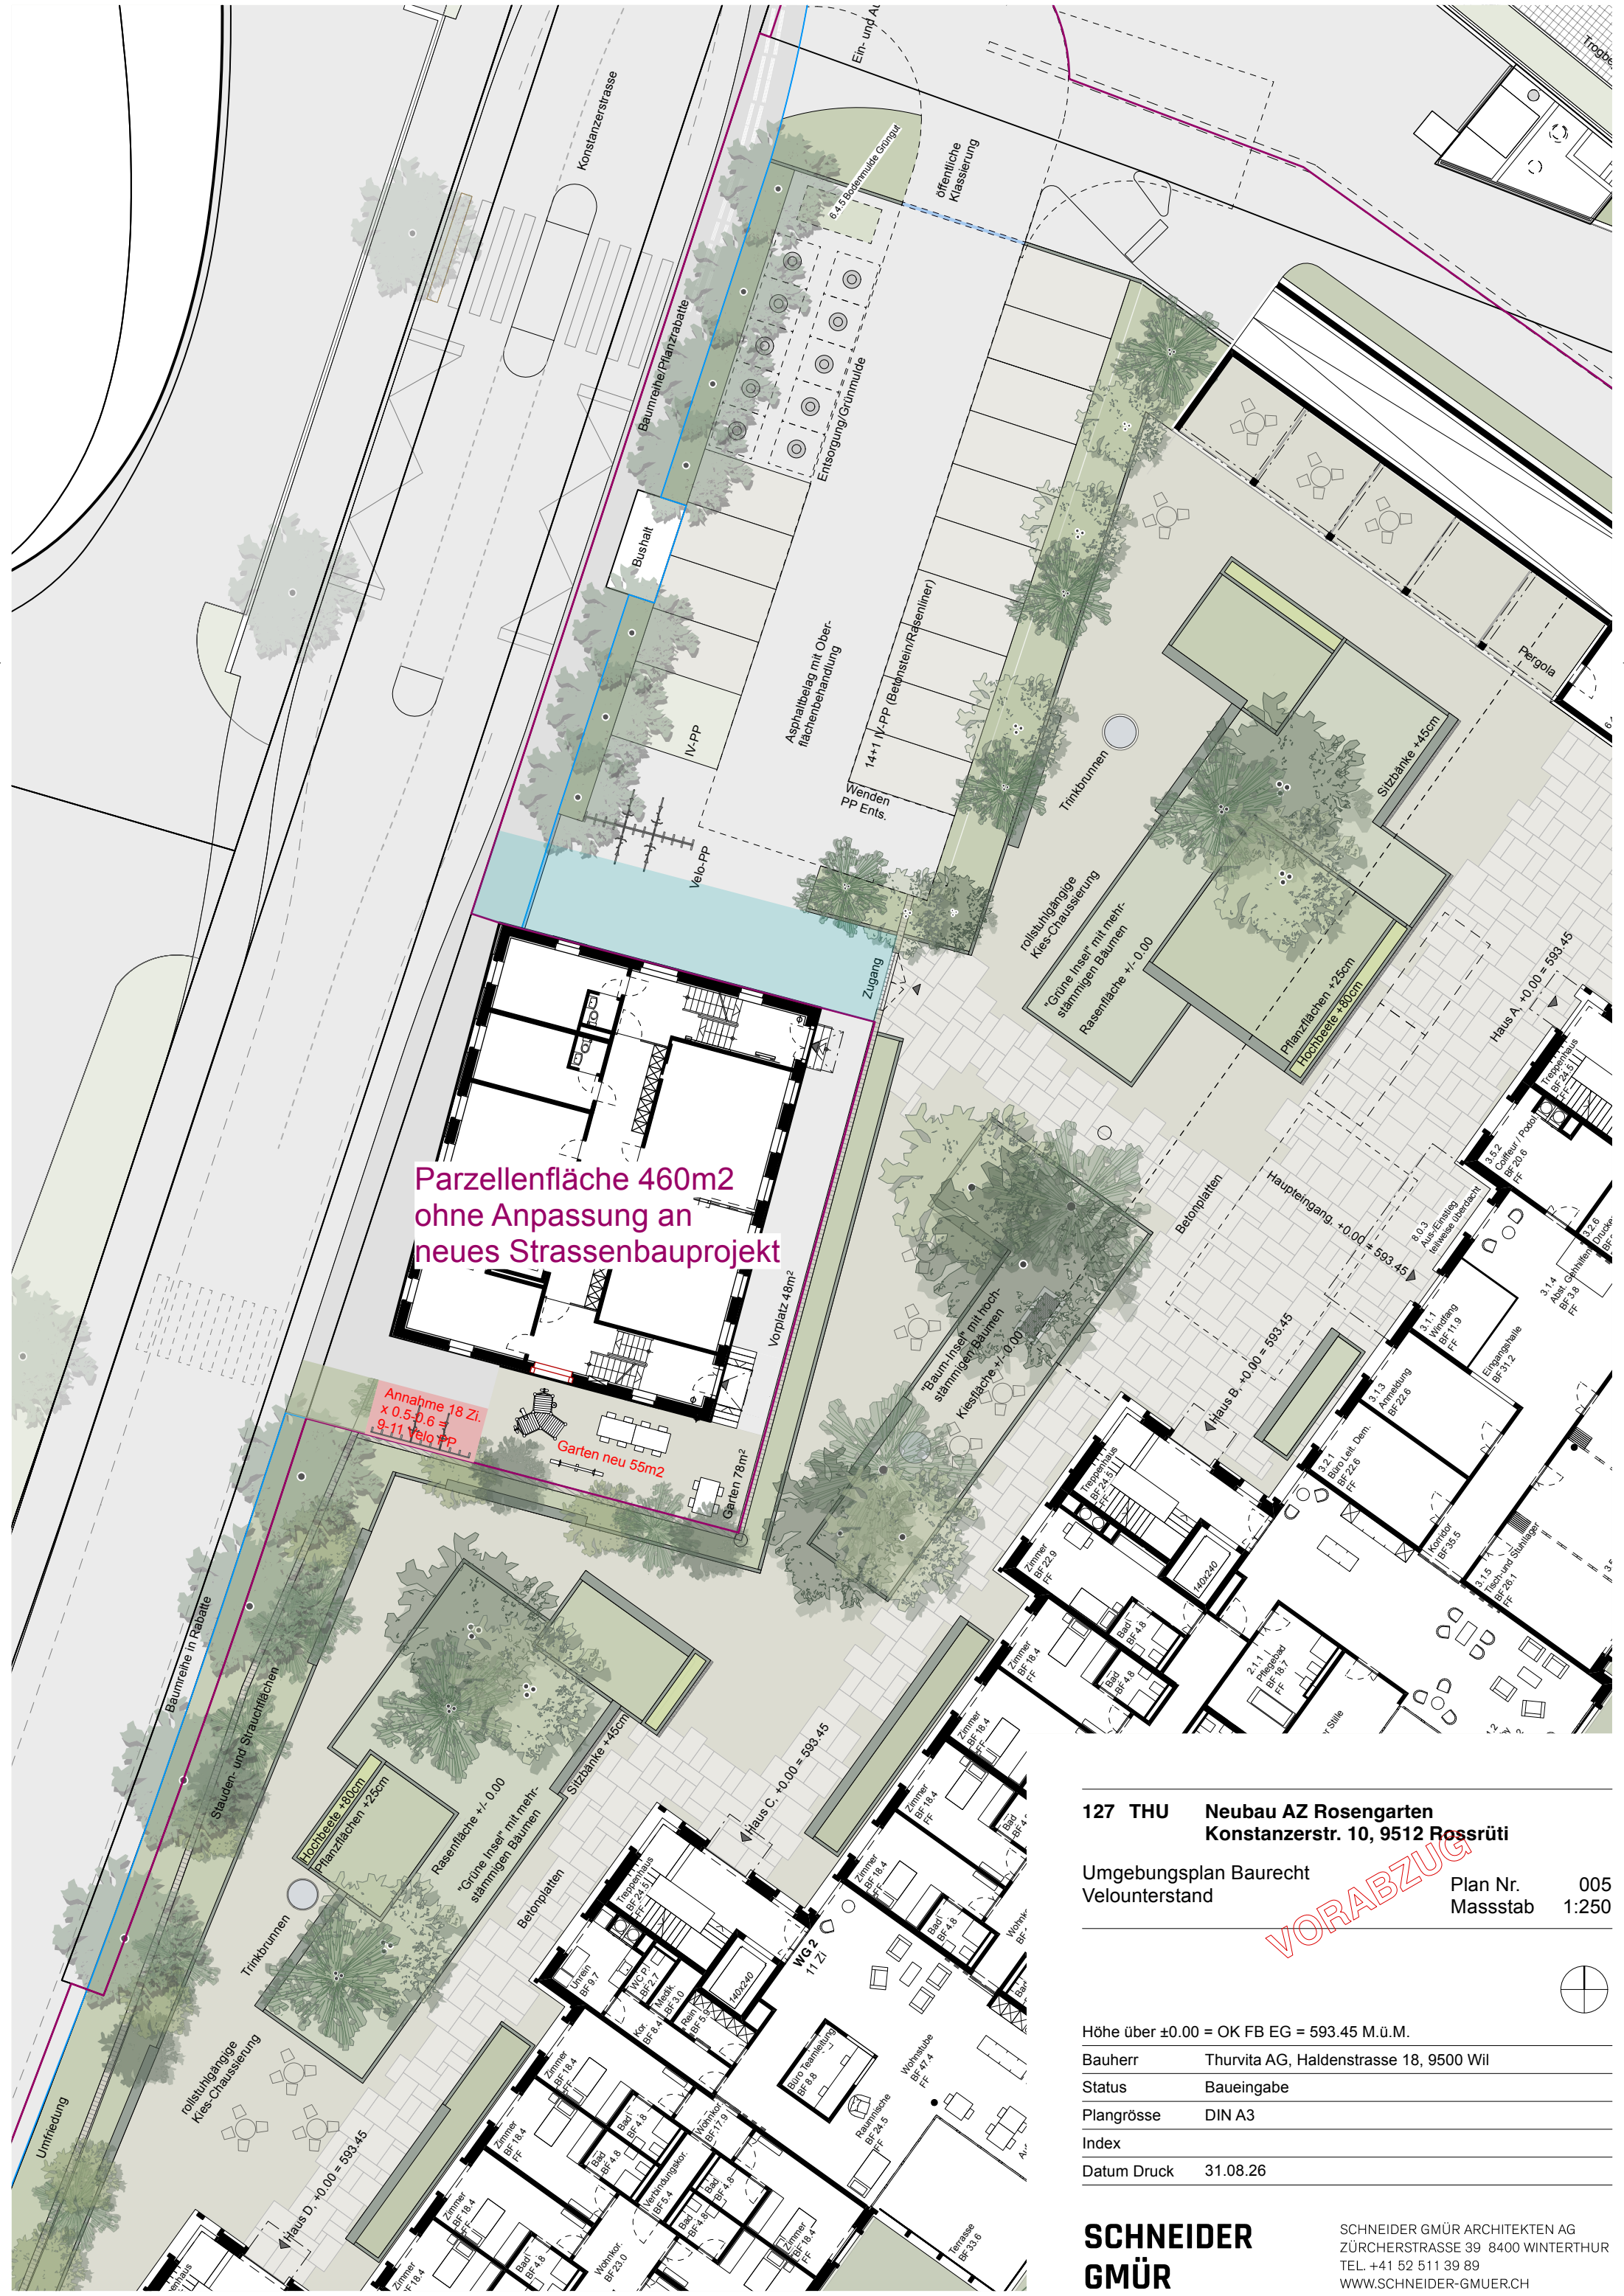

Parzellenfläche 460m²
ohne Anpassung an
neues Strassenbauprojekt

Annahme 18 Zi.
x 0.5-0.6 =
9-11 Velo-PP

Garten neu 55m²

**127 THU Neubau AZ Rosengarten
Konstanzerstr. 10, 9512 Rosstrüti**

Umgebungsplan Baurecht
Velounterstand

Plan Nr. 005
Massstab 1:250

Höhe über ±0.00 = OK FB EG = 593.45 M.ü.M.	
Bauherr	Thurvita AG, Haldenstrasse 18, 9500 Wil
Status	Baueingabe
Plangrösse	DIN A3
Index	
Datum Druck	31.08.26

**SCHNEIDER
GMÜR**

SCHNEIDER GMÜR ARCHITEKTEN AG
ZÜRCHERSTRASSE 39 8400 WINTERTHUR
TEL. +41 52 511 39 89
WWW.SCHNEIDER-GMUER.CH