


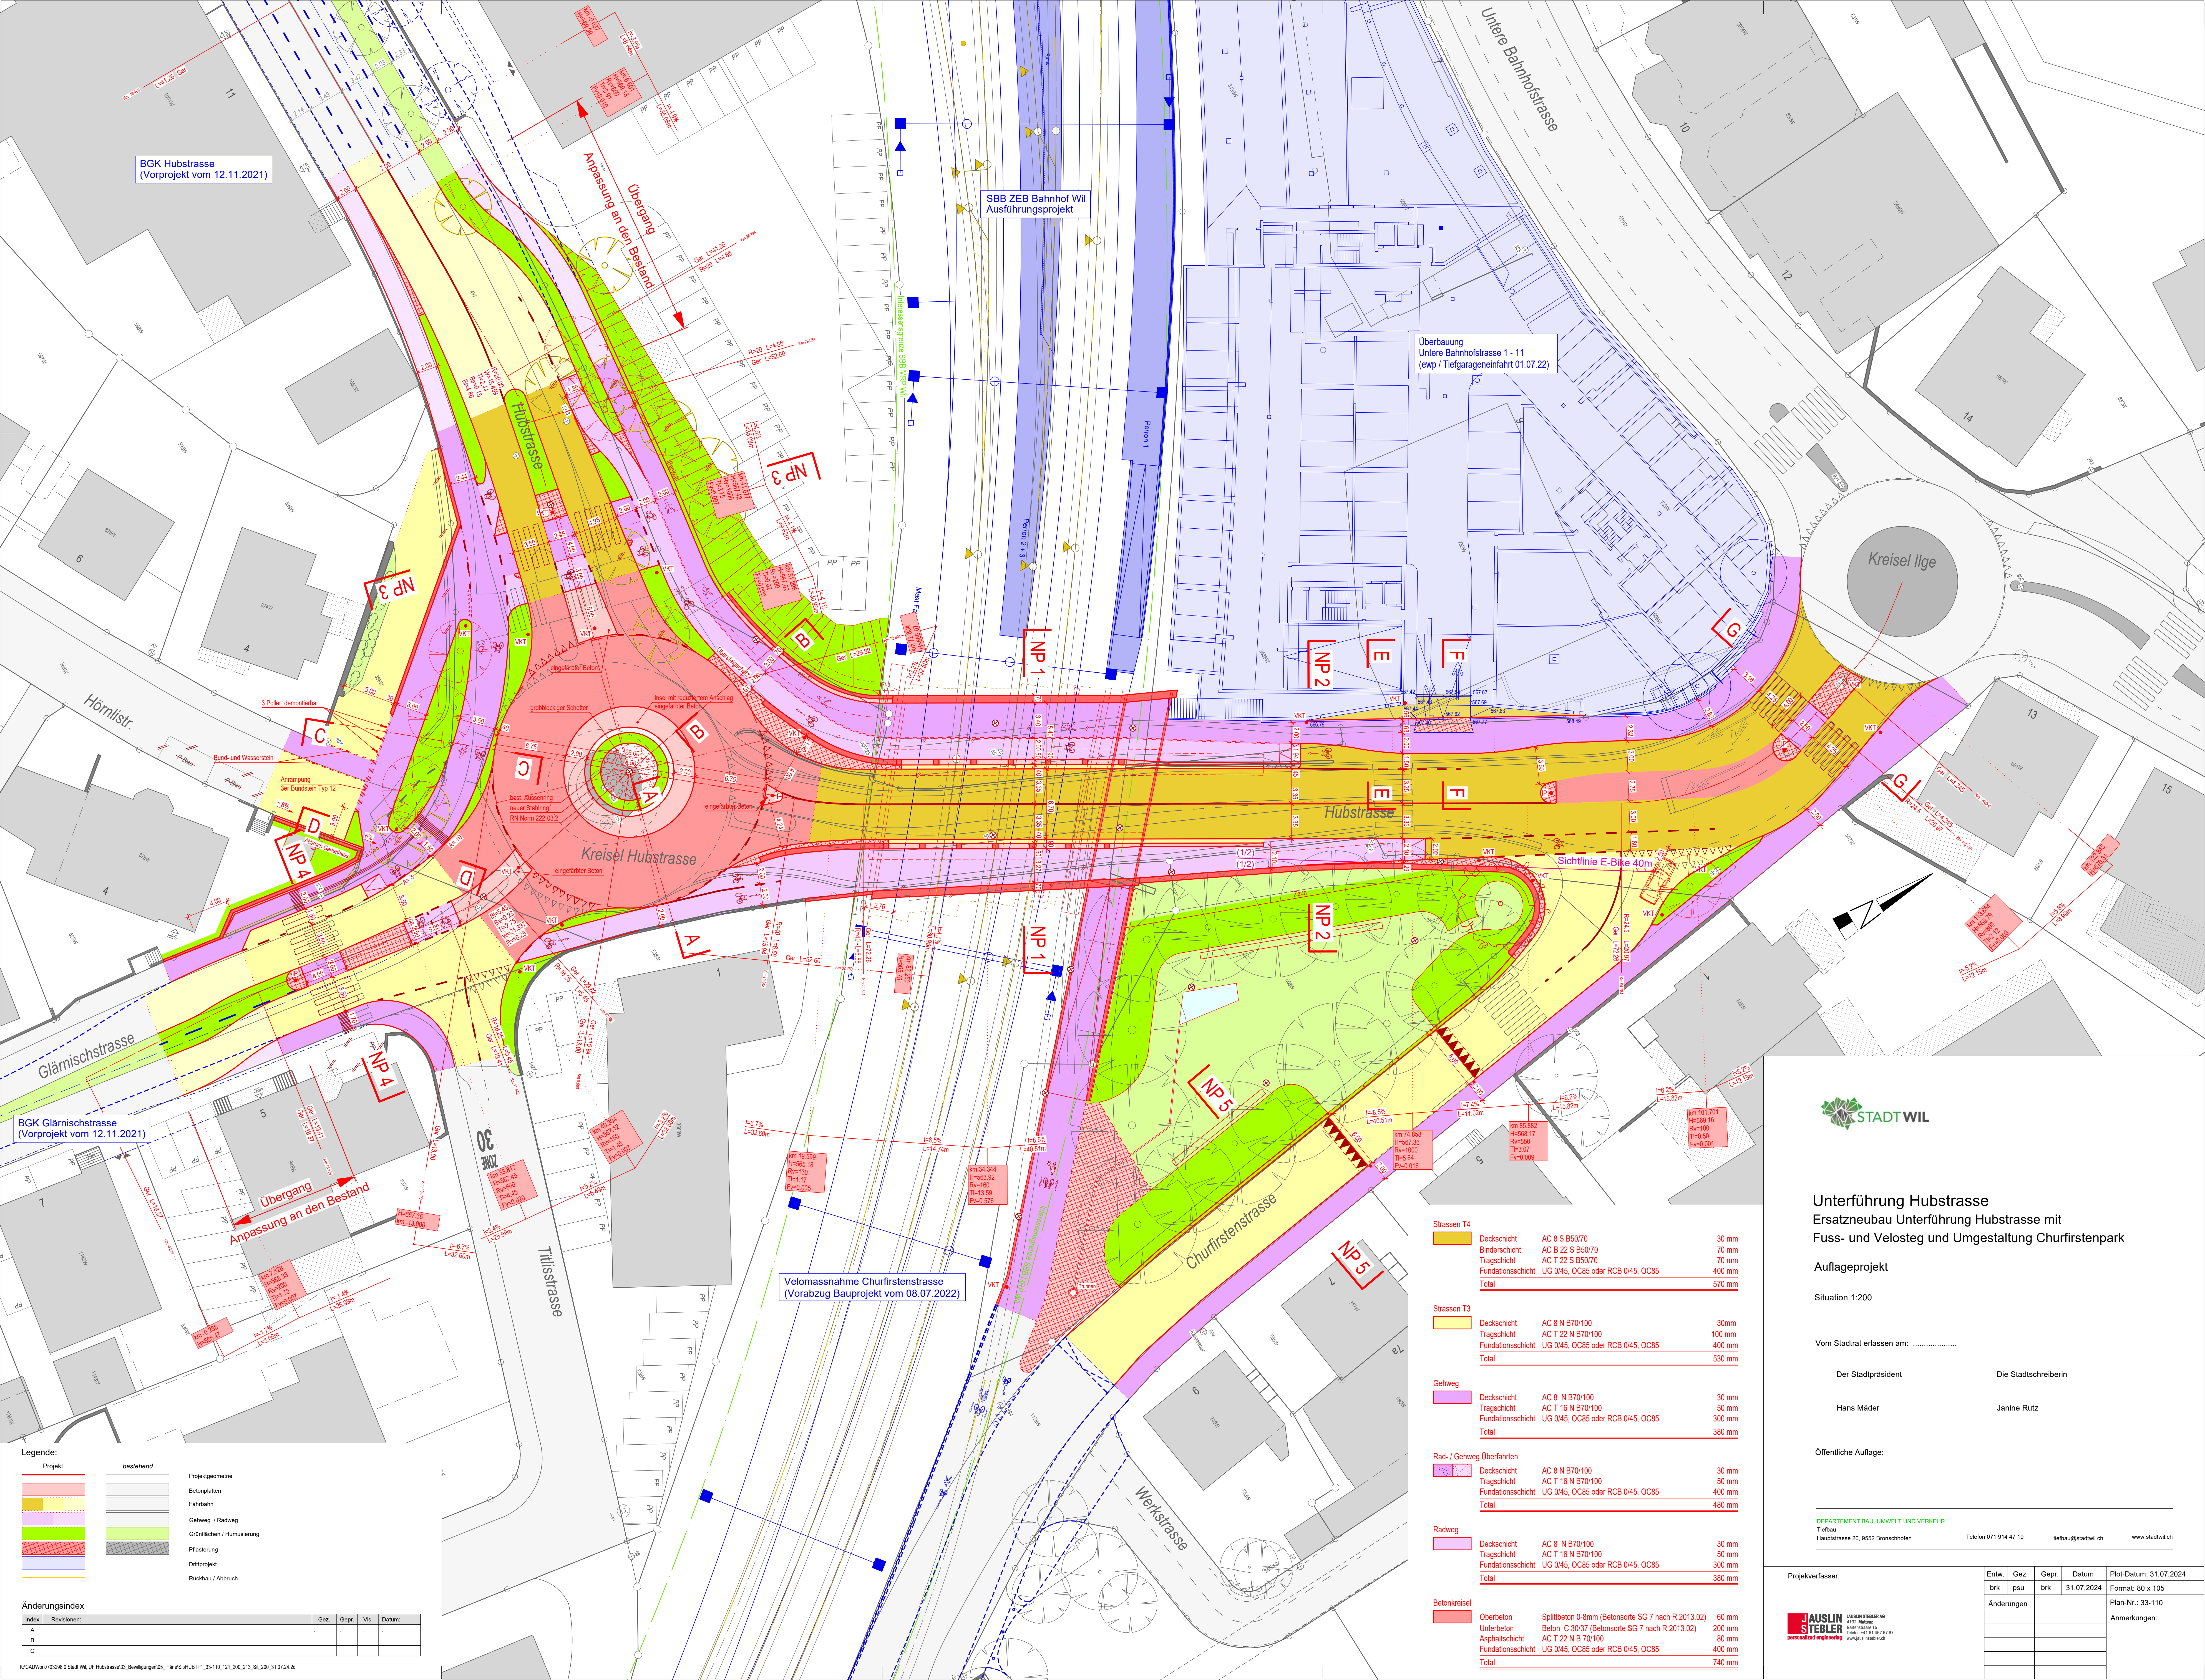

Unterführung Hubstrasse

Ersatzneubau Unterführung Hubstrasse mit Fuss- und Velosteg und Umgestaltung Churfürstenpark

Auflageprojekt

Situation 1:200

Vom Stadtrat erlassen am:

Der Stadtpräsident

Die Stadtschreiberin

Hans Mäder

Janine Rutz

Öffentliche Auflage:

DEPARTEMENT BAU, UMWELT UND VERKEHR
Tiefbau
Hauptstrasse 20, 9552 Bronschhofen
Telefon 071 914 47 19
tiefbau@stadtwil.ch
www.stadtwil.ch



JAUSLIN STEBLER AG
4132 Muttenz
Telefon +41 61 667 07 07
www.jauslin-stebler.ch

Projektfassender:

Entw.	Gez.	Gepr.	Datum	Plot-Datum: 31.07.2024
brk	psu	brk	31.07.2024	Format: 80 x 105
Änderungen				Plan-Nr.: 33-110
				Anmerkungen:

Strassen T4	Deckschicht	AC 8 S B50/70	30 mm
	Binderschicht	AC B 22 S B50/70	70 mm
	Tragschicht	AC T 22 S B50/70	70 mm
	Fundationsschicht	UG 0/45, OC85 oder RCB 0/45, OC85	400 mm
Total			570 mm
Strassen T3	Deckschicht	AC 8 N B70/100	30 mm
	Tragschicht	AC T 22 N B70/100	100 mm
	Fundationsschicht	UG 0/45, OC85 oder RCB 0/45, OC85	400 mm
	Total		530 mm
Gehweg	Deckschicht	AC 8 N B70/100	30 mm
	Tragschicht	AC T 16 N B70/100	50 mm
	Fundationsschicht	UG 0/45, OC85 oder RCB 0/45, OC85	300 mm
	Total		380 mm
Rad- / Gehweg Überfahrten	Deckschicht	AC 8 N B70/100	30 mm
	Tragschicht	AC T 16 N B70/100	50 mm
	Fundationsschicht	UG 0/45, OC85 oder RCB 0/45, OC85	400 mm
	Total		480 mm
Radweg	Deckschicht	AC 8 N B70/100	30 mm
	Tragschicht	AC T 16 N B70/100	50 mm
	Fundationsschicht	UG 0/45, OC85 oder RCB 0/45, OC85	300 mm
	Total		380 mm
Betonkreisel	Oberbelton	Spillbeton 0-8mm (Betonorte SG 7 nach R 2013.02)	60 mm
	Unterbelton	Beton C 30/37 (Betonorte SG 7 nach R 2013.02)	200 mm
	Asphaltschicht	AC T 22 N B 70/100	80 mm
	Fundationsschicht	UG 0/45, OC85 oder RCB 0/45, OC85	400 mm
Total			740 mm

Legende:

Projekt

bestehend

Projektgeometrie

Betonplatten

Fahrbahn

Gehweg / Radweg

Grünflächen / Humuserung

Pflasterung

Drittprojekt

Rückbau / Abbruch

Änderungsindex

Index	Revisionen:	Gez.	Gepr.	Vis.	Datum:
A					
B					
C					

K:\CAD\Hof\703286 0 Stadt Wil, LF Hubstrasse\33_Bewilligung\05_Plan\STHUBTP1_33-110_121_200_213_SK_200_31.07.24.plt