STADT WIL

Beilage 3

Umgestaltung Glärnischstrasse

Bauprojekt

Situation Teil 1 1:200

DEPARTEMENT BAU, UMWELT UND VERKEHR
Stadtbauamt
Hofstetten 20, 9500 Wil/Kreuzlikeller
Telefon 071 914 67 10 www.stadtwil.ch
tiefbau@stadtwil.ch

gruner AG
Standort: CH-9230 Flawil
T +41 71 393 25 10, www.gruner.ch

Format: 84 x 231 cm			
Erstellt:	Gezeichnet:	Geprüft:	Status:
bwd	bwd	bu	06. April 2026

Plan Nr: 219.6301000.02.001

Legende :

- best. Fahrbahn
- best. Gehweg / Übrige Befestigungen
- best. Radweg
- best. Zufahrt
- best. Baum
- best. Leuchtmast
- best. Erlebnisperspektiv
- Fahrbahn Vollausbau
- Fahrbahn Belag
- Fahrbahn Ausfahrbeide
- Gehweg Vollausbau
- Gehweg Belagsersatz
- Gehweg Absenkung
- Bankett
- Rabatte
- Anpassungen grossflächig
- Anpassungen Belag
- Anpassungen Chaussierung
- Anpassungen Bepflanzung/Begrünung
- Anpassungen Grünfläche
- Abbruch
- Kanalisation
- Entlastungsgerinne
- Zukunftsprojekt Stadt Wil
- Kabel (proj.)
- Kandelaber (proj.)
- Erlebnisperspektiv (proj.)

Legende Abschlüsse:

Kurve

- Bordsteinlänge
- Bu Bundstein (TRA-200-B0)
- Ha Hochbord (TRA-200-H0)
- Ht Hochstein (TRA-200-H1)
- Rs Rundstein 12/15cm (TRA-200-R0.3)
- Rb Rundbord 12/15cm (TRA-200-R0.4)
- Bu/Ha Bundstein Gebo.Bord (TRA-200-M.1)

Anschlag in cm

Dargestelltes Beispiel:
Rund, mit Hochbord, Anschlag 4cm

Oberbautypen:

Oberbau Fahrbahn

Belagsschicht	SDA 4 (0-Prüf 8 EA/SB)	5.0cm
Binderschicht	AC T 22 N (N-Prüf 8)	6.0cm
Ausgleichsschicht	AC T 22 N (N-Prüf 8)	10.0cm
Frostschutzschicht	UG (VSS 70)	40.0cm
		61.0cm

Oberbau Gehweg

Belag	AC 8 N (N-Prüf 8)	3.0cm
Tragschicht	AC T 16 N (N-Prüf 8)	8.0cm
Zwischenschicht*	AC T 16 N (N-Prüf 8)	5.0cm
Frostschutzschicht	UG (VSS 70)	40.0cm
Total		56.0cm

* bei Oberbauten

Oberbau Fahrbahn (Trottoirbau)

Belagsschicht	SDA 4 (0-Prüf 8 EA/SB)	5.0cm
Tragschicht	AC T 22 N (N-Prüf 8)	10.0cm
Frostschutzschicht	UG (VSS 70)	40.0cm
Total		55.0cm

Oberbau Gehweg (Zufahrtsweg)

Belag	SDA 4 (0-Prüf 8 EA/SB)	5.0cm
Tragschicht	AC T 22 N	8.0cm
Total		13.0cm

Oberbau Bushaltestelle

Belagsschicht	SDA 4 (0-Prüf 8 EA/SB)	5.0cm
Tragschicht	AC T 22 S B80/70	10.0cm
Ausgleichsschicht	AC T 22 N (N-Prüf 8)	10.0cm
Frostschutzschicht	UG (VSS 70)	min. 40.0cm
Total		min. 65.0cm

Baumbilanz:

Bestand	Fällen	Pflanzen	Bilanz	Differenz
Bäume öffentlich	17	5	-12	-12
Bäume auf Privatgrund	12	11	-1	-1

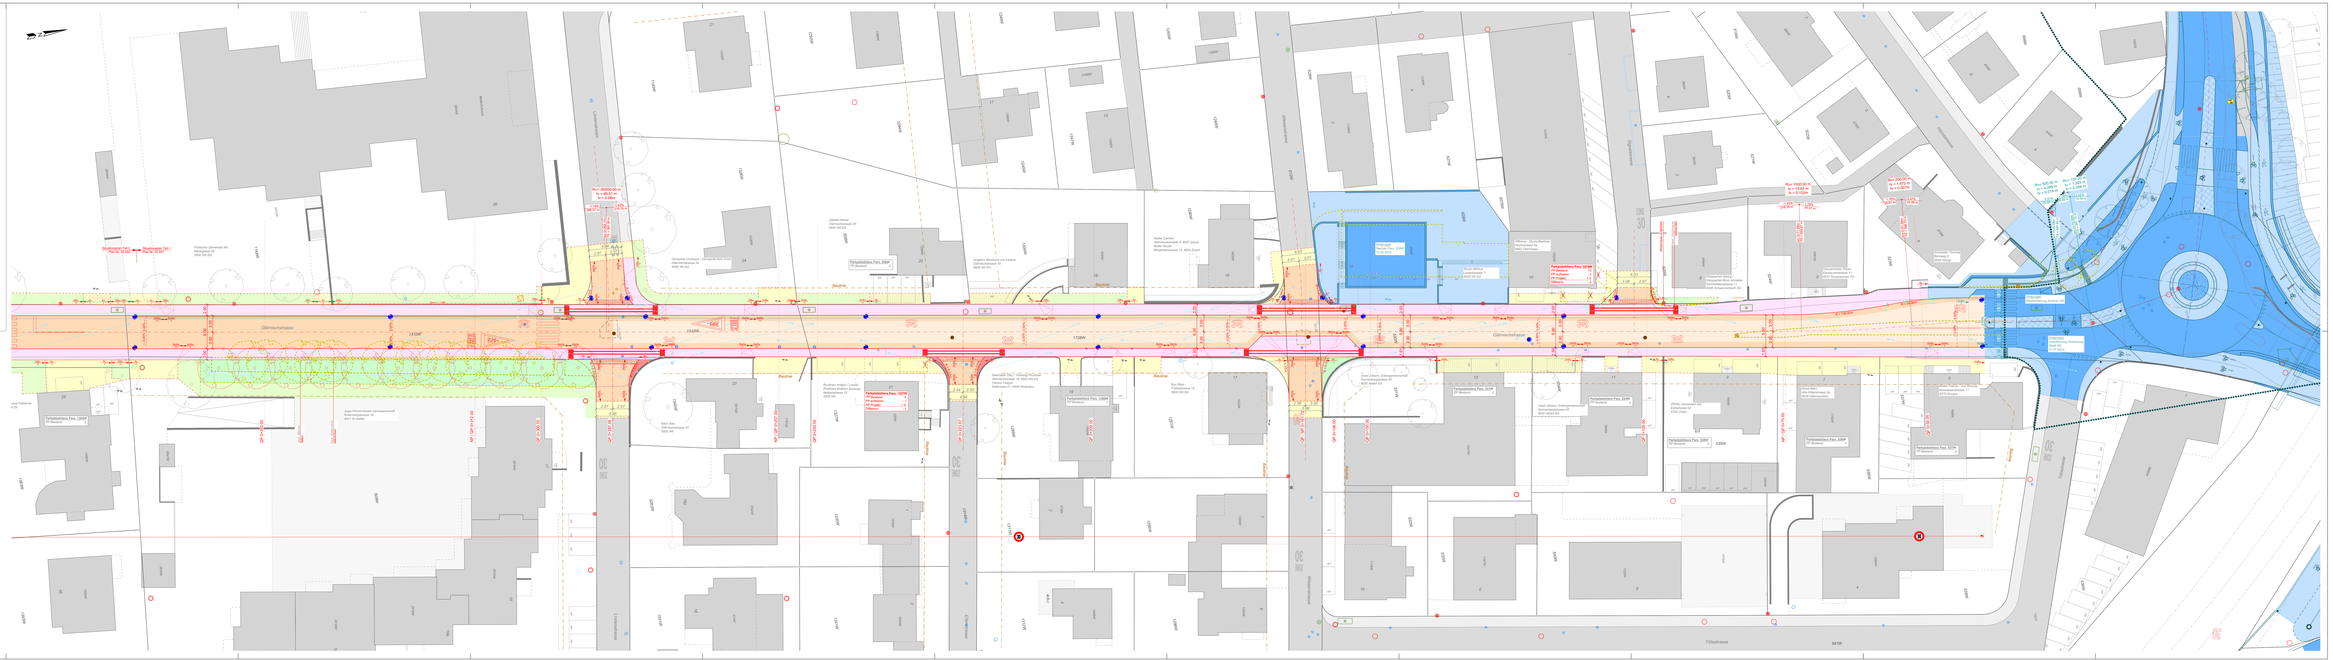
Glärnischstrasse
Bauline
Baubline
Trottoirbauline
Trottoirbaubline
Strassenbaubline
Gewässerbaubline
