


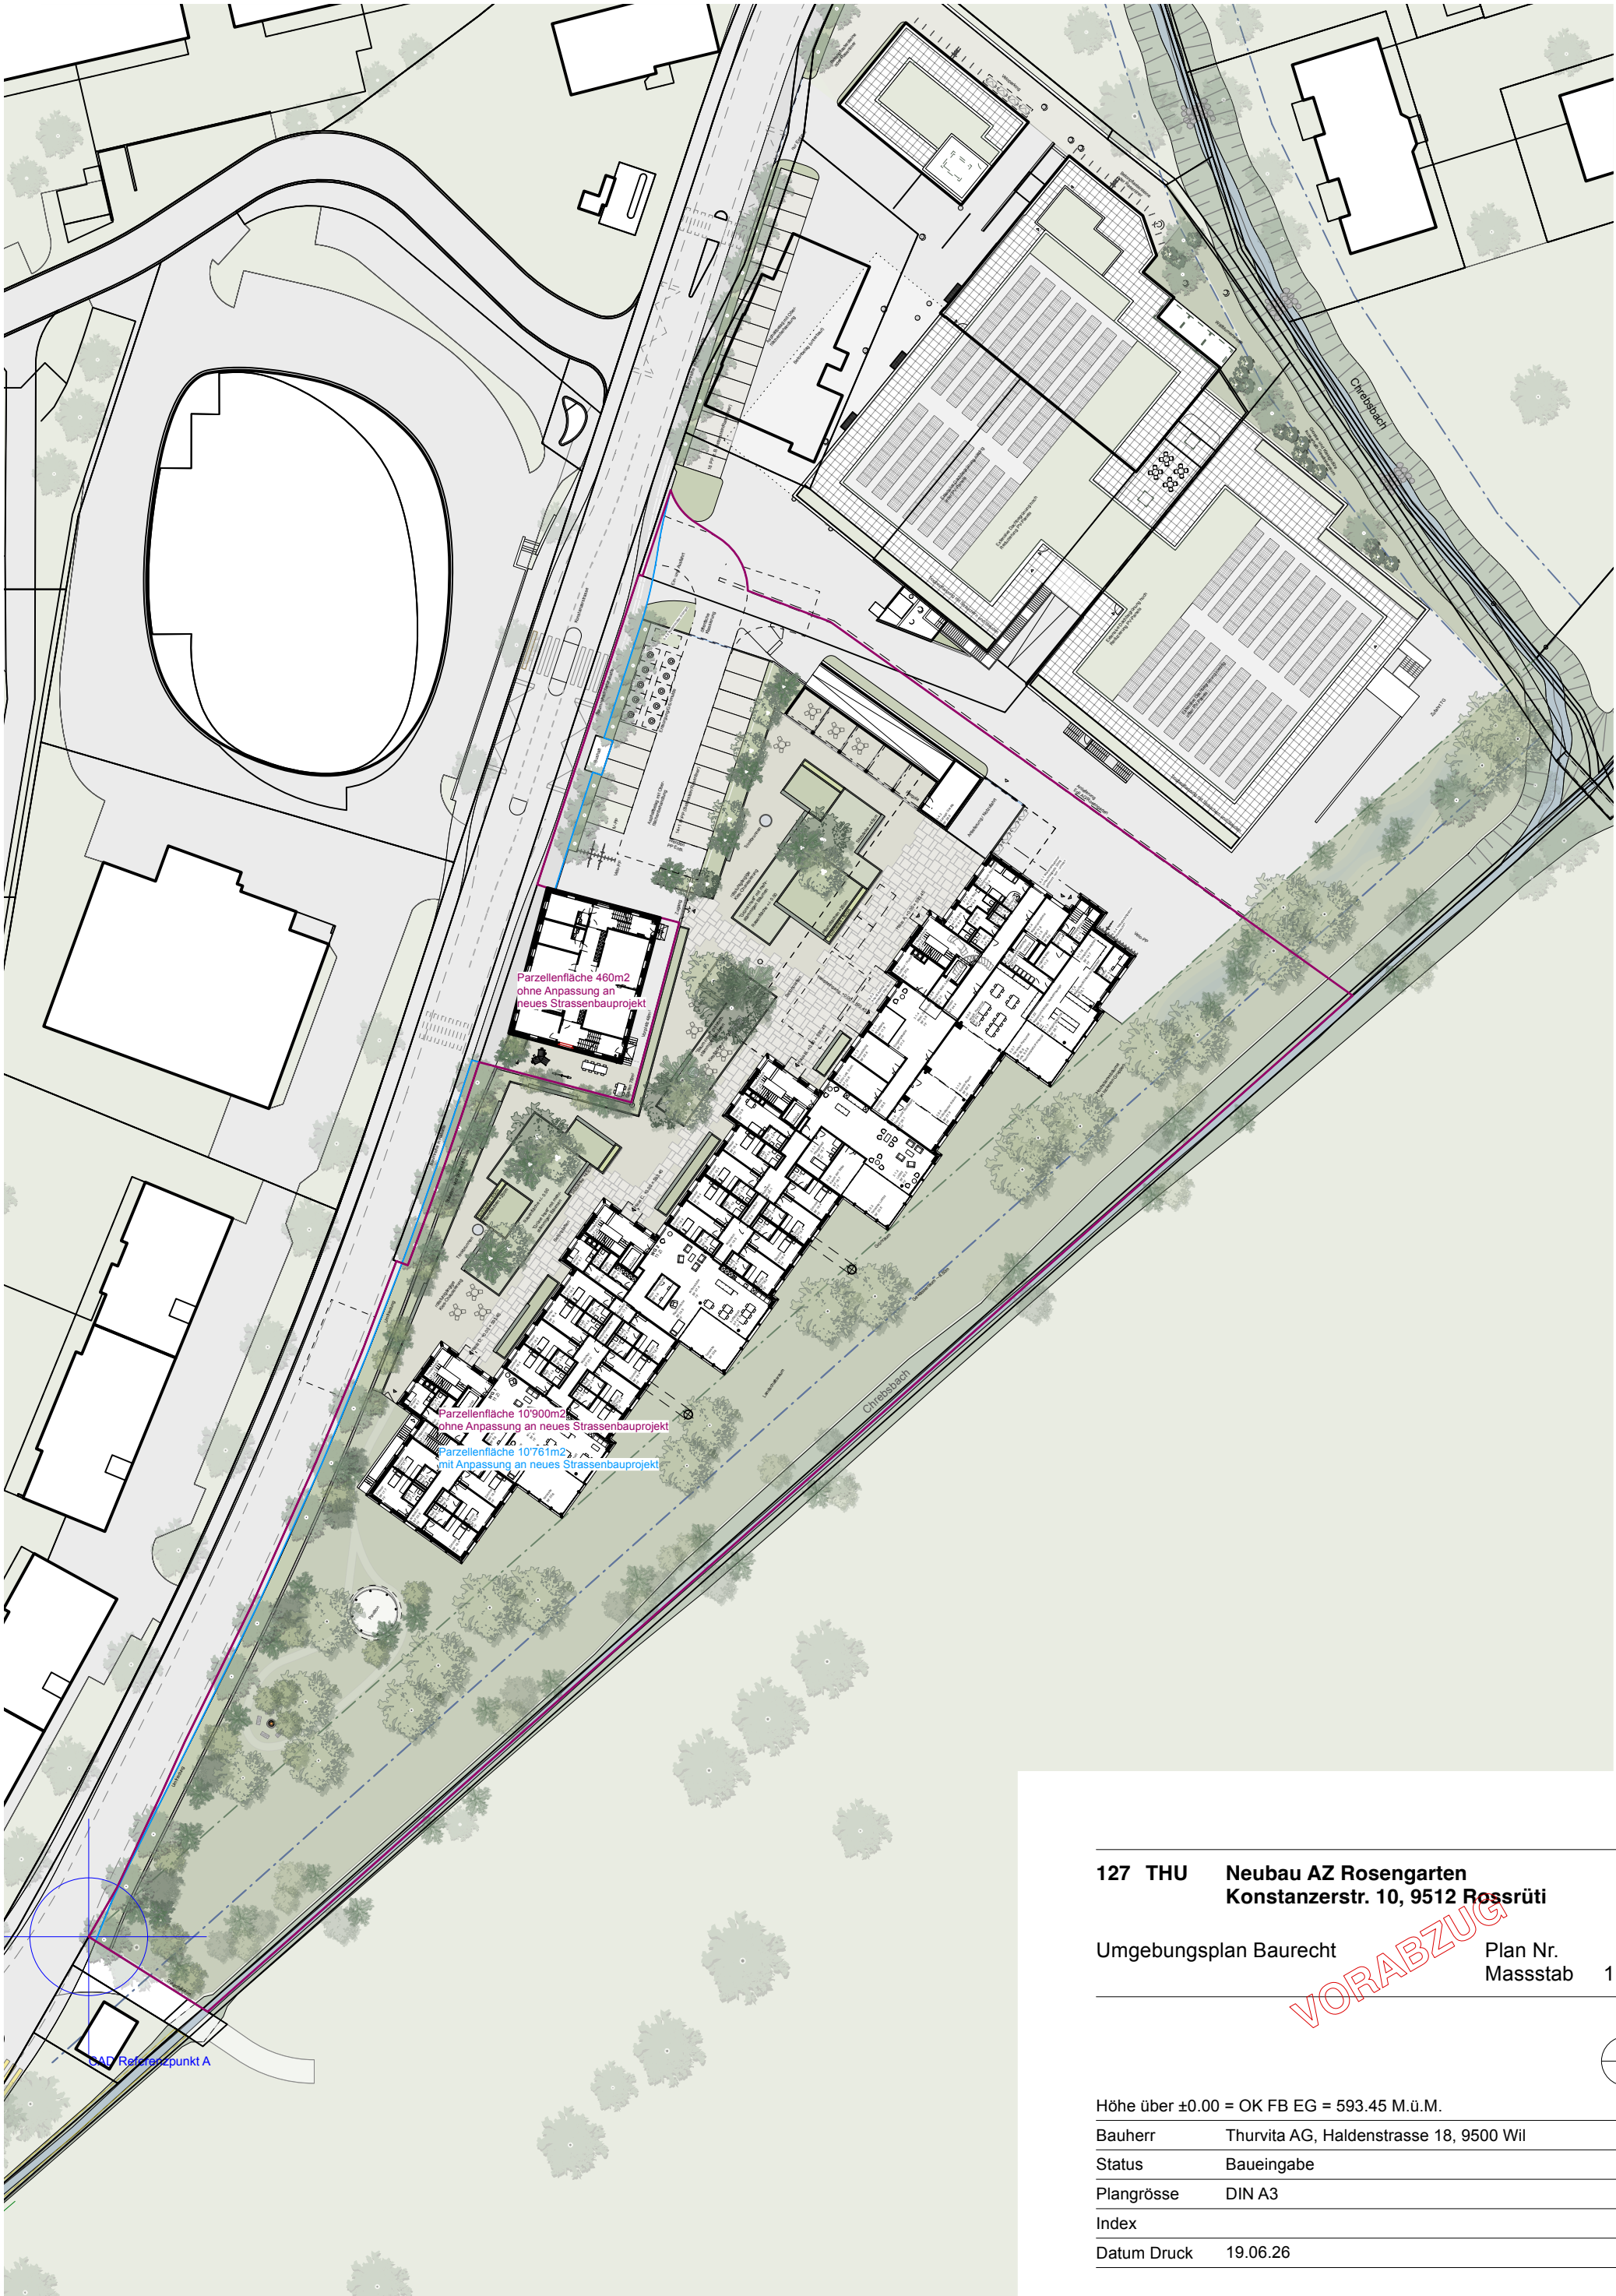

**127 THU Neubau AZ Rosengarten
Konstanzerstr. 10, 9512 Rosstrüti**

Umgebungsplan Baurecht Plan Nr. 004
Massstab 1:750

Höhe über ±0.00 = OK FB EG = 593.45 M.ü.M.	
Bauherr	Thurvita AG, Haldenstrasse 18, 9500 Wil
Status	Baueingabe
Plangrösse	DIN A3
Index	
Datum Druck	19.06.26

**SCHNEIDER
GMÜR**

SCHNEIDER GMÜR ARCHITEKTEN AG
ZÜRCHERSTRASSE 39 8400 WINTERTHUR
TEL. +41 52 511 39 89
WWW.SCHNEIDER-GMUER.CH