



# Friedbergweg 21, Wendeplatz MFH Parz. 1999W

9500 Wil

## Auflageprojekt

Situation 1:100

Vom Stadtrat erlassen am:

Der Stadtpräsident  
Andreas Breitenmoser

Die Stadtschreiberin  
Janine Rutz

öffentliche Auflage:

DEPARTEMENT BAU, UMWELT UND VERKEHR

Tiefbau, Verkehr  
Hauptstrasse 20, Postfach 56, 9552 Bronschhofen  
Telefon 071 914 47 19  
tiefbau-verkehr@stadtwil.ch  
www.stadtwil.ch



Bauingenieur- und Planungsbüro  
Bahnhofstrasse 34b  
8360 Eschlikon  
Telefon 071 971 11 75  
info@ks-ingenieure.ch  
www.ks-ingenieure.ch

PLAN-NR. 3697 - 2  
FORMAT: 60 / 63

| INDEX | ENTW. | GEZ. | KONTR. | DAT.       |
|-------|-------|------|--------|------------|
|       | R.S.  | C.B. |        | 14.08.2026 |

GENEHMIGUNG:

AUSFERTIGUNG FÜR:

| Index | Gez./Datum | Kontr./Datum | Änderungen |
|-------|------------|--------------|------------|
|       |            |              |            |
|       |            |              |            |
|       |            |              |            |

## LEGENDE

### Bestehende Werkleitungen

- best. Mischabwasserkanalisation
- best. Regenabwasserkanalisation
- best. Wasserleitung
- best. Gasleitung
- best. EW - Leitung
- best. Telefonleitung

### Projektierte Werkleitungen

- proj. Regenabwasserkanalisation

### Bebauung Projekt

- Wendeplatz Belag
- Anpassung Belag
- Vorplatz Verbundsteine / Drittprojekt Neubau MFH
- Abbruch best. Wohnhaus

### Bebauung bestehend

- Strasse
- Gebäude


### Randabschlüsse bestehend

- Bundstein 1-reihig
- Bordstein 2-reihig
- Stellplatten
- Randstein

### Details Randabschlüsse 1:20


#### Abschluss 1.1

Bundstein Typ 12,  
gemäss Norm SG 222-02

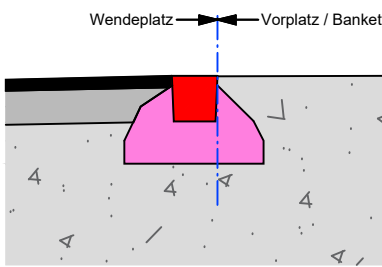


#### Abschluss 2.1

Bordstein Typ 12, komb.  
mit Wasserstein Typ 12,  
Anschlag 4cm,  
gemäss Norm TG 222.421

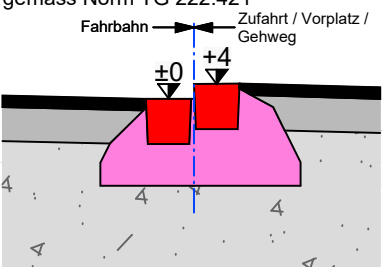



#### Abschluss 2.1.1

Bordstein Typ 12, komb.  
mit Wasserstein Typ 12,  
Anschlag 0cm, gestürzt 3cm,  
gemäss Norm SG 222-02

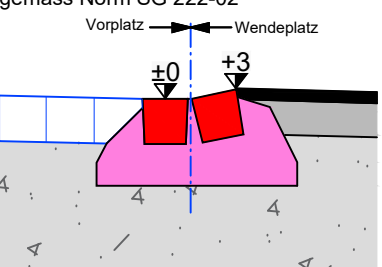

#### Abschluss 2.1.2

Bordstein Typ 12, komb.  
mit Wasserstein Typ 12,  
Anschlag 0cm, gestürzt 3cm,  
gemäss Norm SG 222-02

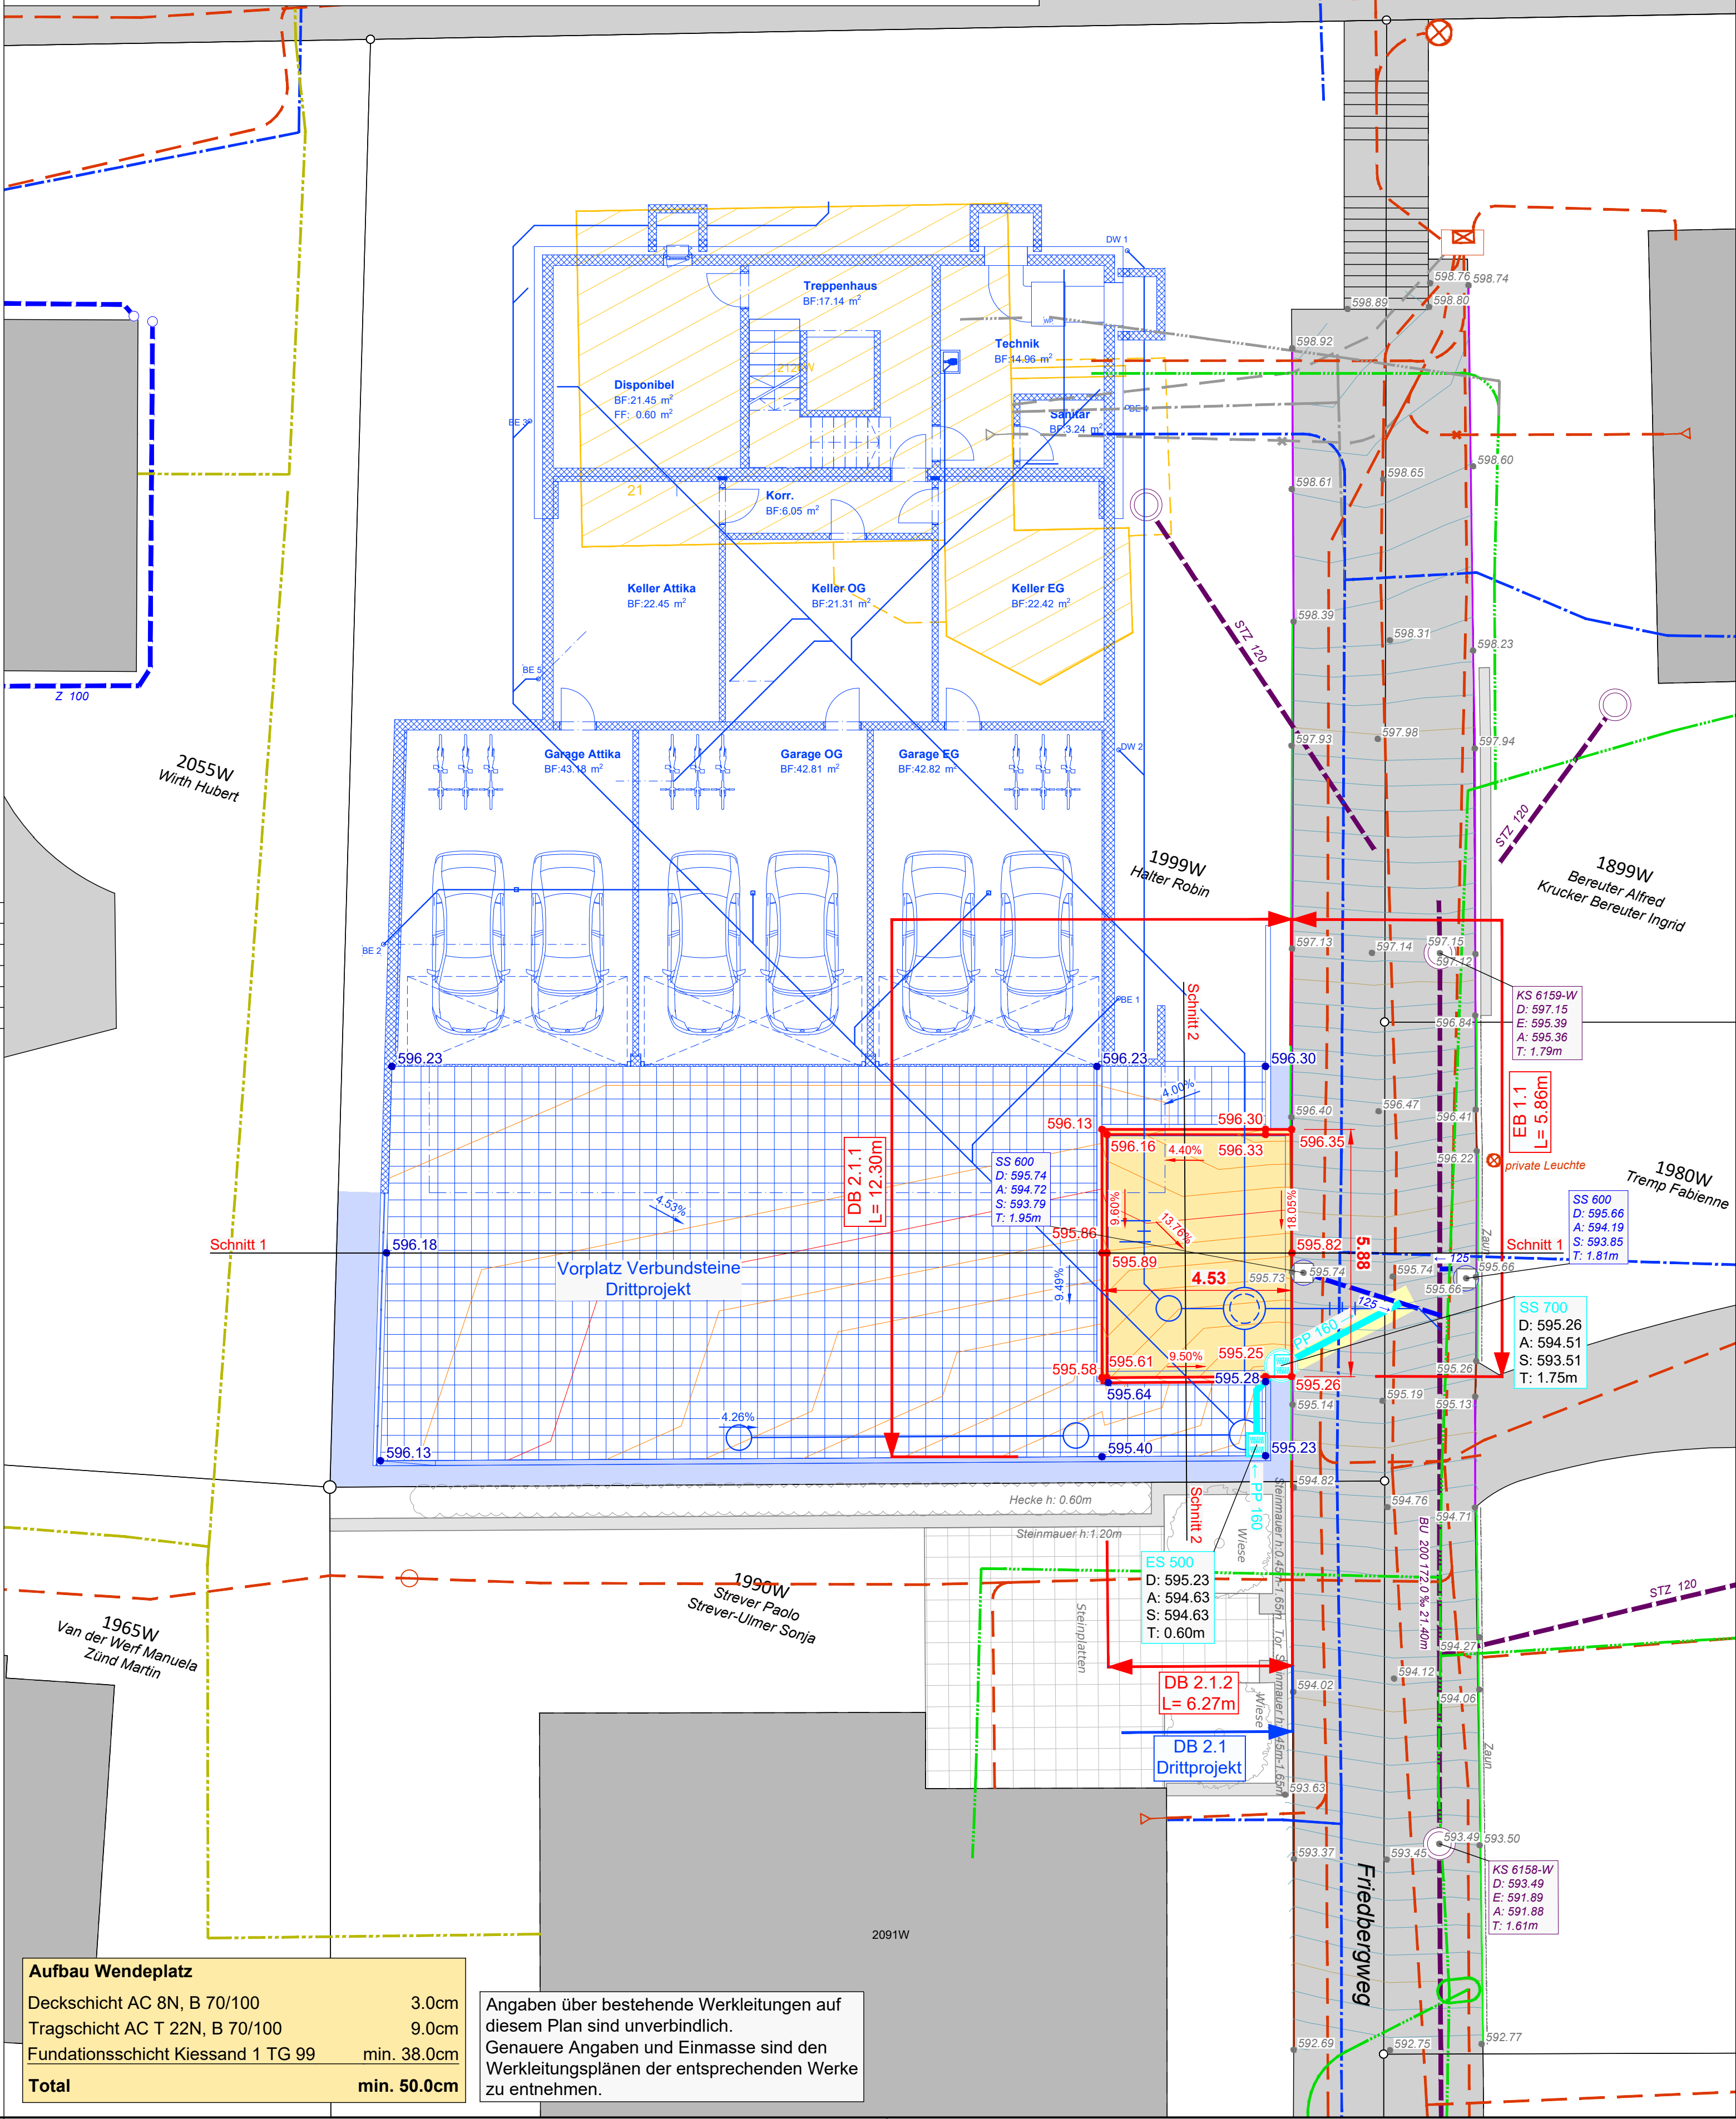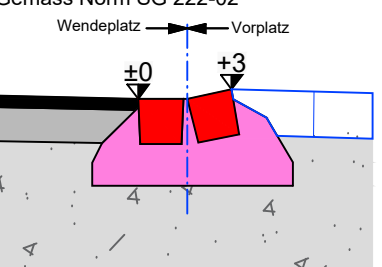

### Aufbau Wendeplatz

|                                     |                    |
|-------------------------------------|--------------------|
| Deckschicht AC 8N, B 70/100         | 3.0cm              |
| Tragschicht AC T 22N, B 70/100      | 9.0cm              |
| Foundationsschicht Kiessand 1 TG 99 | min. 38.0cm        |
| <b>Total</b>                        | <b>min. 50.0cm</b> |

Angaben über bestehende Werkleitungen auf diesem Plan sind unverbindlich.  
Genauere Angaben und Einmasse sind den Werkleitungsplänen der entsprechenden Werke zu entnehmen.