STADT WIL

Beilage 04

Umgestaltung Hubstrasse

Bauprojekt

Situation Teil 2 1:200

GRUNDLAGENDATEN BAU, GRÜNES UND VERKEHR
Tiefbau
Hauptstrasse 23, 9532 Bronschhofen
Tel. 071 913 53 53
tiefbau@gruener.ch www.stadtwil.ch

gruner
Gruner AG
Hauptstrasse 1, CH-9230 Flawil
T +41 71 394 55 75, www.gruner.ch

Format: 80 x 250 cm

Plan Nr: 210423/030.02.102

Entwurf	Gezeichnet	Geprüft	Datum
Kuert	Kuert	Eu	06. April 2021

Legende :

- Insel / Fahrbahn
- Insel / Gehweg / Übrige Belebungen
- Insel / Grünfläche
- Insel / Sitzbänke
- Insel / Busch
- Insel / Baumpflanzung
- Insel / Entwässerungsschacht
- Fahrbahn Velobahn
- Fahrbahn / Strasse
- Fahrbahn / Buchstabende
- Gehweg Velobahn
- Gehweg / Strassen
- Gehweg / Abwicklung
- Bankett
- Rabatte
- Rabatte pflanzbar
- Anpassungen Belag
- Anpassungen Chaussierung
- Anpassungen Entwässerungseinleitung
- Anpassungen Grünfläche
- Abbruch
- Anschlussen
- Entgleisen
- Zukunftsprojekt Stadt Wil
- Kante
- Kantenbeton proj.
- Entwässerungsschacht proj.

Legende Anschlüsse:

Belag:

- Belag:
  - Gehwegplatten Betonplatten
  - Rasen mit Pflanzstreifen, Anschlag Kern

Oberbautypen:

Oberbau Fahrbahn

Deckschicht	SDA-V 22 MA/HMB	5.0cm
Tragschicht	AC T 22 N AC/HMB	10.0cm
Frostkoffer(min)	GS 0/63 CE 120	40.0cm
		55.0cm

Oberbau Gehweg

Deckschicht	AC 8 N AC/HMB	5.0cm
Tragschicht	AC T 22 N AC/HMB	10.0cm
Unterbau(min)	AC T 32 N AC/HMB	15.0cm
Frostkoffer(min)	GS 0/63 CE 120	30.0cm
		60.0cm
Tiefe Oberkanten		0.0cm

Oberbau Fahrbahn (Velobahn)

Deckschicht	SDA-V 22 MA/HMB	5.0cm
Tragschicht	AC T 22 N AC/HMB	10.0cm
Frostkoffer(min)	GS 0/63 CE 120	40.0cm
		55.0cm

Oberbau Buchstabende

Deckschicht	SDA-V 22 MA/HMB asfalt	5.0cm
Tragschicht	AC T 22 N AC/HMB	10.0cm
Unterbau(min)	AC T 32 N AC/HMB	15.0cm
Frostkoffer(min)	GS 0/63 CE 120	30.0cm
Total		60.0cm

Baumbilanz:

	Bestand	Fällen	Pflanzen	Bilanz	Differenz
Bäume öffentlich	7	0	0	0	+0
Bäume auf Privatgrund	---	0	5	---	+5

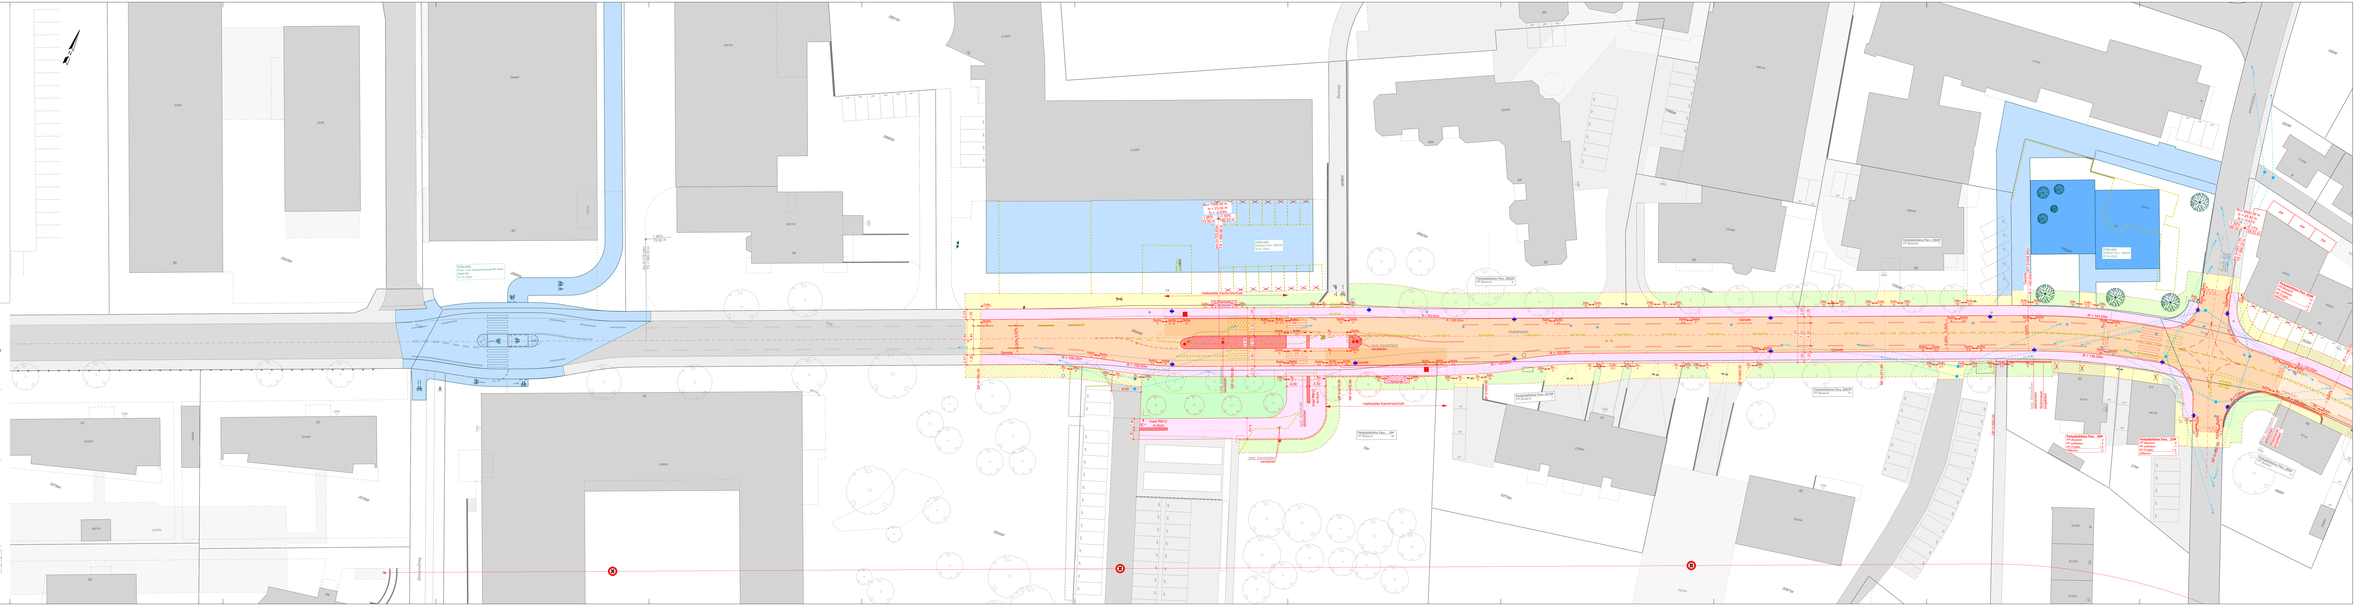
Hubstrasse
Grünstrasse
Grenzstrasse
