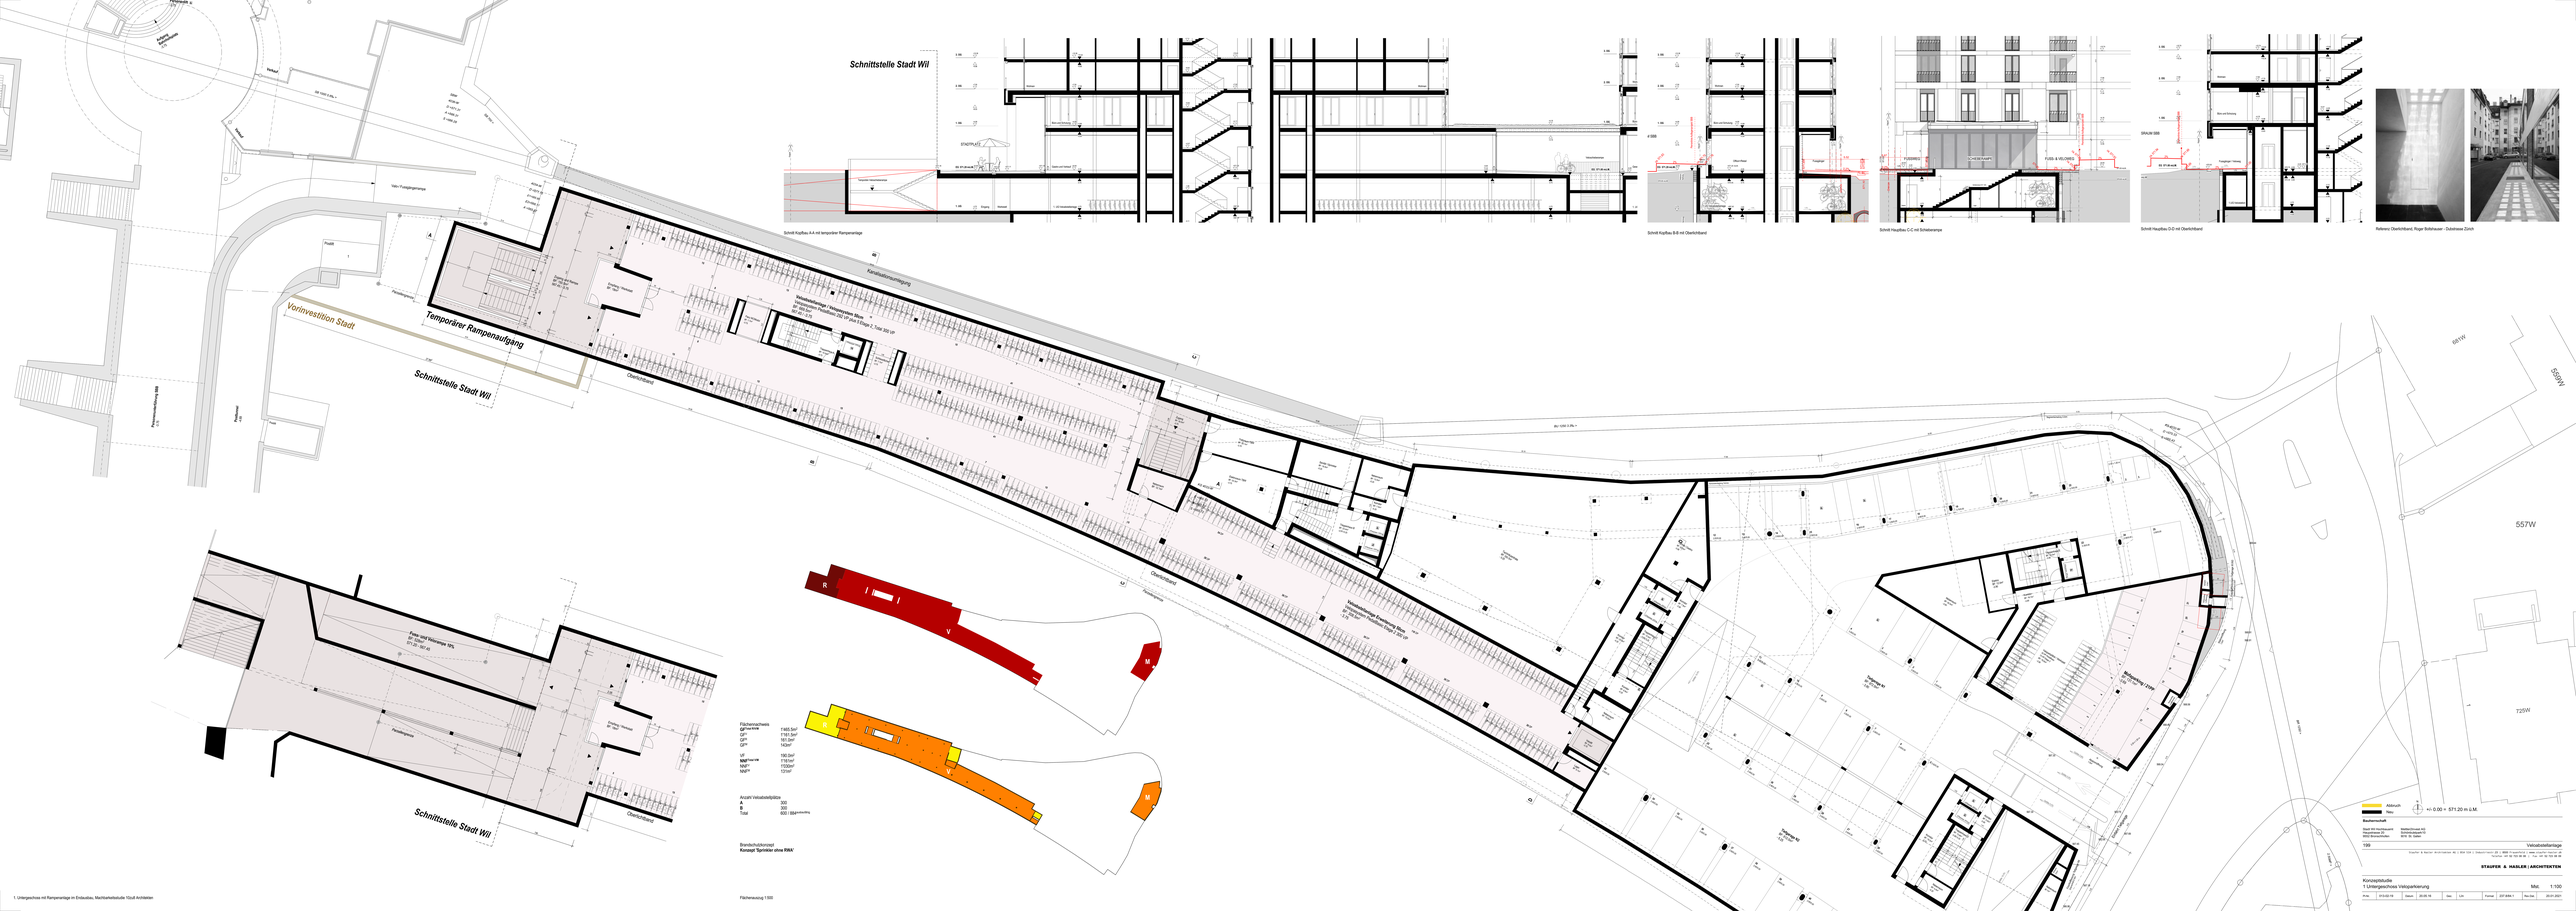
Schnittstelle Stadt Wil
Temporärer Rampenaufgang
Vorinvestition Stadt
Schnittstelle Stadt Wil
Überlichtband
Kanalisationsumgang
Velostation Hauptbahnhof Süd
Velostation Hauptbahnhof Nord
Fuss- und Velorampe 50%
Schnittstelle Stadt Wil
Überlichtband
Schnittstelle Stadt Wil
Überlichtband
Fussgängerrampe
Fussgängerrampe
Velorampe 50%
Velorampe 50%
Velorampe 50%